




CHIOSCO N. 15


INQUADRAMENTO TERRITORIALE

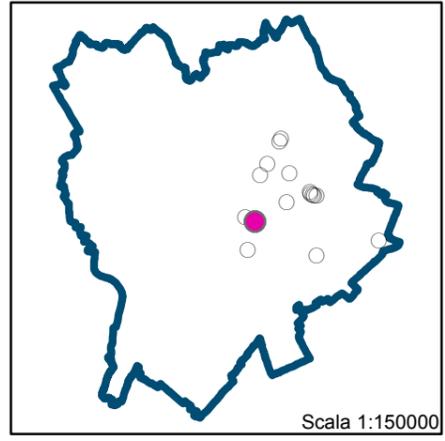

Scala 1:150000




INQUADRAMENTO URBANISTICO: PS1 - PIANO DEI SERVIZI - L'OFFERTA (PGT)

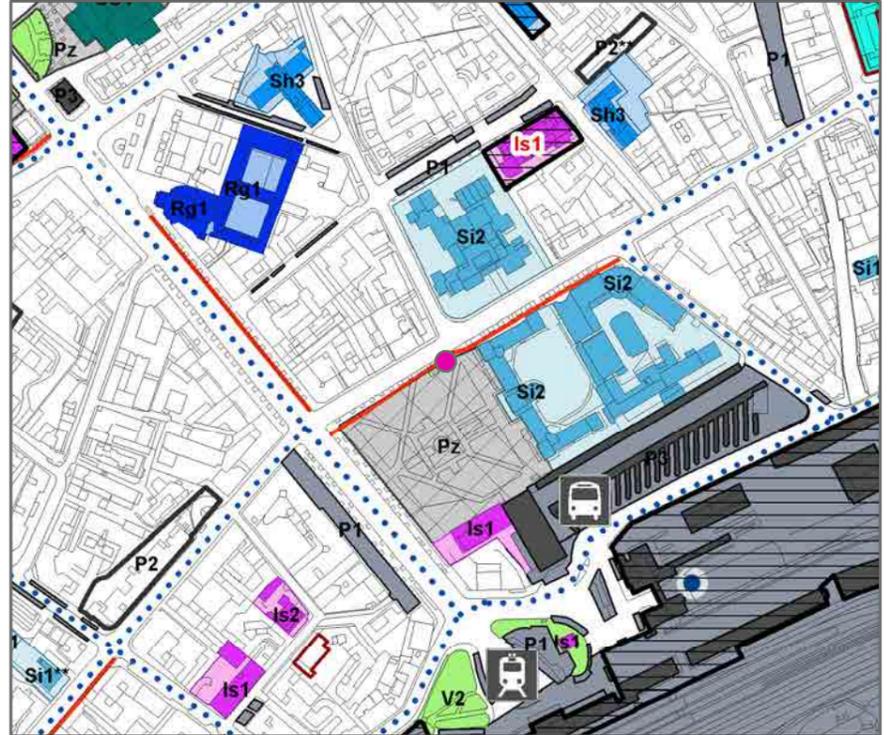

Scala 1:5000

L'area può essere attrezzata per lo svolgimento di commercio al dettaglio, su area pubblica, di carattere temporaneo ai sensi dell'art.18.9 del Piano dei Servizi.

ANALISI DIMENSIONALI DELLO STATO DI FATTO

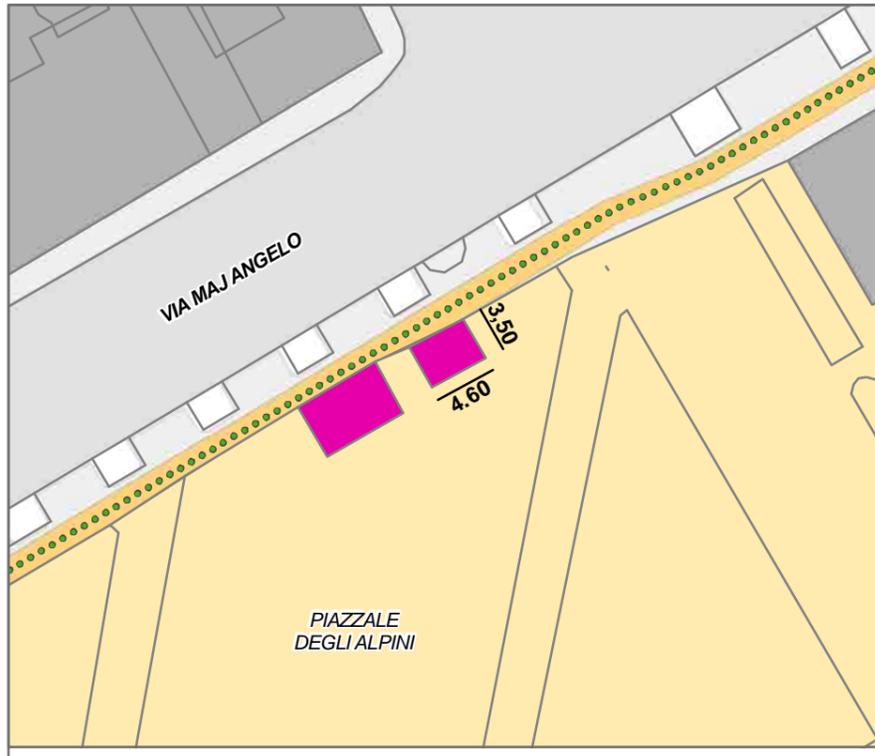

Scala 1:500

- Legenda**
- Chiosco
 - Percorso ciclopedonale esistente
 - Percorso ciclopedonale in previsione
 - Fermata autobus
 - Parcheggio pubblico
 - Verde pubblico
 - Piazza pubblica

INQUADRAMENTO URBANISTICO: PR7 - PIANO DELLE REGOLE (PGT)



Scala 1:2000

L'area appartiene al sistema insediativo come definito all'articolo 6.1.1 delle "Norme del Piano delle Regole". L'area può essere attrezzata per lo svolgimento di commercio al dettaglio, su area pubblica, di carattere temporaneo ai sensi dell'art.57.2 del Piano delle Regole.

DATI GENERALI E CARATTERISTICHE

CARATTERISTICHE TECNICHE E TIPOLOGICHE

Perimetro centro storico: esterno al perimetro
 Superficie coperta: 16,00 mq.
 Superficie esterna: non utilizzata

CARATTERISTICHE TECNICHE	SETTORE MERCEOLOGICO	TIPOLOGIE DI VENDITA
<input type="checkbox"/> ferro e vetro	<input checked="" type="checkbox"/> alimentare	<input type="checkbox"/> giornali e riviste
<input checked="" type="checkbox"/> lamiera	<input type="checkbox"/> non alimentare	<input type="checkbox"/> fiori
<input type="checkbox"/> legno		<input type="checkbox"/> alimenti e bevande
<input type="checkbox"/> muratura		<input type="checkbox"/> distributori automatici di latte
<input type="checkbox"/> altro		<input checked="" type="checkbox"/> kebab
		<input type="checkbox"/> libri
		<input type="checkbox"/> biglietteria stadio

VALUTAZIONI FINALI

Stato manutentivo: Lo stato manutentivo del manufatto è pessimo.

Elementi di positività: Nessuno.

Elementi di negatività: L'attuale collocazione della struttura configge con la recinzione storica del parco e non consente un'adeguata fruibilità pedonale del marciapiede.

SINTESI DI VALUTAZIONE

Idoneo: **Non idoneo**
 Parz. idoneo:

Struttura inadeguata e degradata di cui non si prevede la sostituzione in quanto inutilizzata.

PRESCRIZIONI DI PROGETTO
Si prevede la demolizione della struttura.