



# CHIOSCO N. 7


INQUADRAMENTO TERRITORIALE

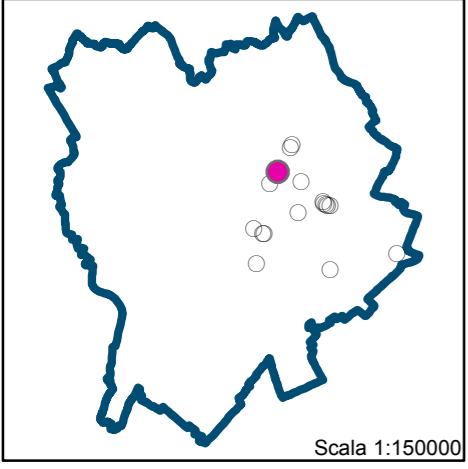

Scala 1:150000

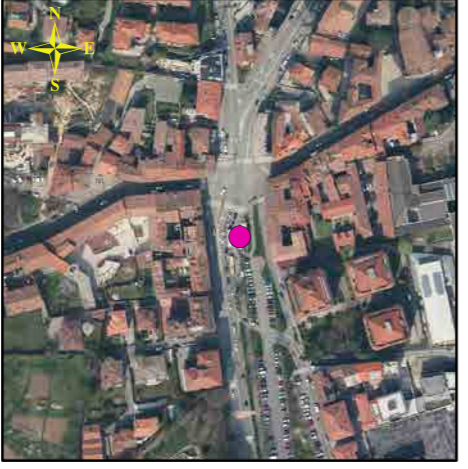

ANALISI DIMENSIONALI DELLO STATO DI FATTO

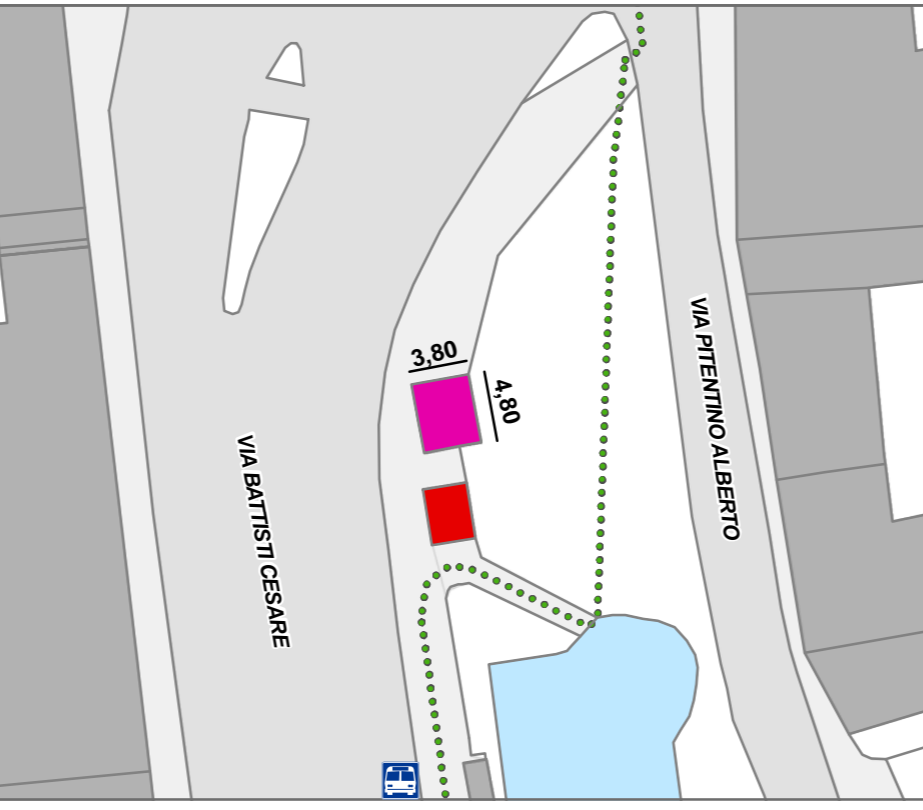


Scala 1:500

**Legenda**

Chiosco	Edicola	Fermata autobus	Parcheggio pubblico
Percorso ciclopedonale esistente	Verde pubblico	Piazza pubblica	
Percorso ciclopedonale in previsione			


INQUADRAMENTO URBANISTICO: PS1 - PIANO DEI SERVIZI - L'OFFERTA (PGT)

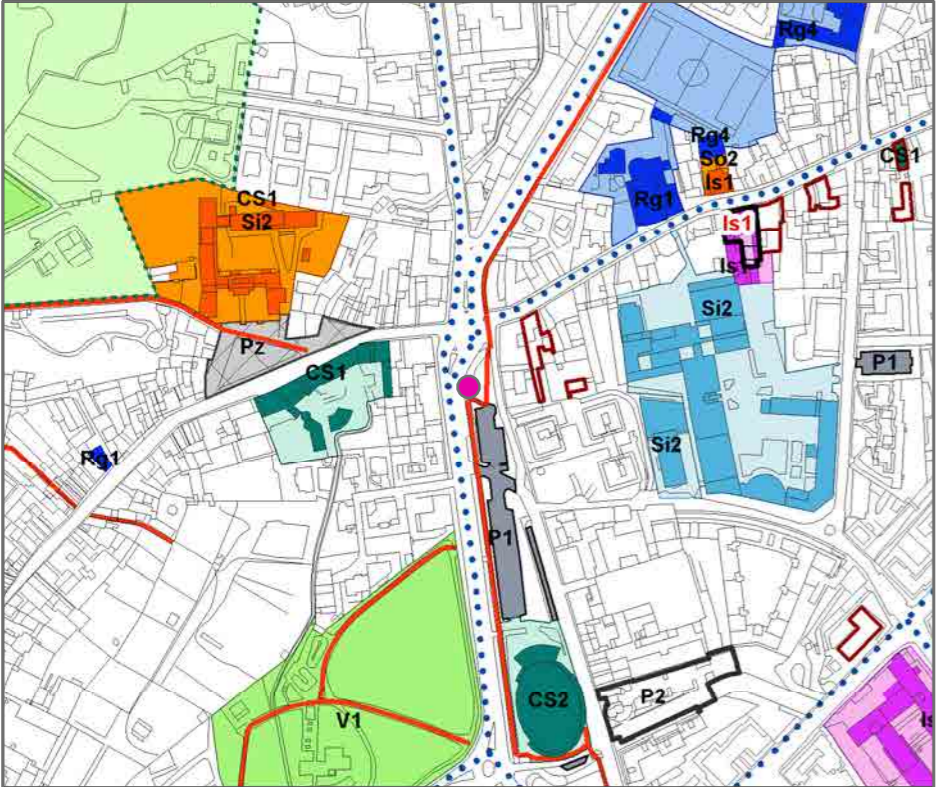

Scala 1:5000

L'area può essere attrezzata per lo svolgimento di commercio al dettaglio, su area pubblica, di carattere temporaneo ai sensi dell'art.18.11 del Piano dei Servizi.

INQUADRAMENTO URBANISTICO: PR7 - PIANO DELLE REGOLE (PGT)

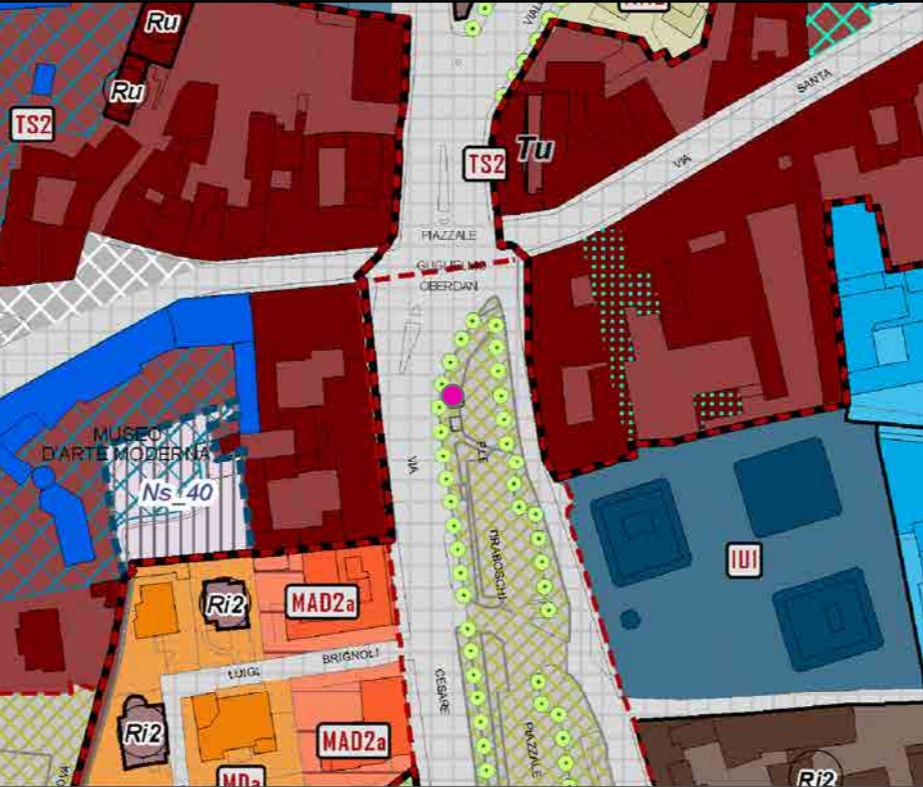

Scala 1:2000

L'area appartiene al sistema insediativo come definito all'articolo 6.1.1 delle "Norme del Piano delle Regole".  
L'area può essere attrezzata per lo svolgimento di commercio al dettaglio, su area pubblica, di carattere temporaneo ai sensi dell'art.57.2 del Piano delle Regole.

DATI GENERALI E CARATTERISTICHE

CARATTERISTICHE TECNICHE E TIPOLOGICHE		
Perimetro centro storico:	esterno al perimetro	
Superficie coperta:	19,00 mq.	
Suoerficie esterna:	non utilizzata	
CARATTERISTICHE TECNICHE	SETTORE MERCEOLOGICO	TIPOLOGIE DI VENDITA
<input type="checkbox"/> ferro e vetro	<input checked="" type="checkbox"/> alimentare	<input type="checkbox"/> giornali e riviste
<input checked="" type="checkbox"/> lamiera	<input type="checkbox"/> non alimentare	<input type="checkbox"/> fiori
<input type="checkbox"/> legno		<input type="checkbox"/> alimenti e bevande
<input type="checkbox"/> muratura		<input type="checkbox"/> distributori automatici di latte
<input type="checkbox"/> altro .....		<input checked="" type="checkbox"/> kebab
		<input type="checkbox"/> libri
		<input type="checkbox"/> biglietteria stadio

Stato manutentivo	Il manufatto è stato recentemente ristrutturato e le condizioni generali sono buone.
-------------------	--

Elementi di positività	Collocato in area idonea per accessibilità.
------------------------	---

Elementi di negatività	Nessuno
------------------------	---------

SINTESI DI VALUTAZIONE	
<input checked="" type="checkbox"/> Idoneo	La struttura è idonea e il chiosco risulta complementare agli esercizi di vicinato esistenti.
<input type="checkbox"/> Non idoneo	
<input type="checkbox"/> Parz. idoneo	

PRESCRIZIONI DI PROGETTO	
	Si conferma il chiosco per dimensione e localizzazione.