


CHIOSCO N. 8


INQUADRAMENTO TERRITORIALE

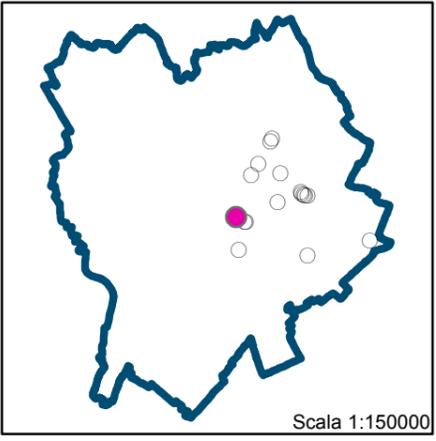

Scala 1:150000




INQUADRAMENTO URBANISTICO: PS1 - PIANO DEI SERVIZI - L'OFFERTA (PGT)

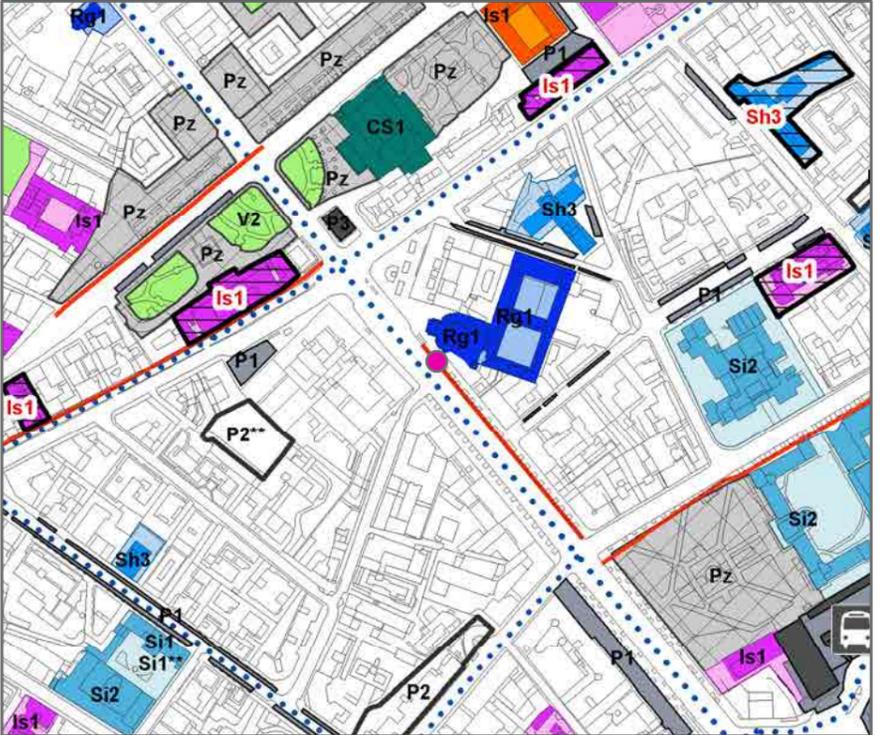

● Chiosco Scala 1:5000

L'area può essere attrezzata per lo svolgimento di commercio al dettaglio, su area pubblica, di carattere temporaneo ai sensi dell'art.18.11 del Piano dei Servizi.

ANALISI DIMENSIONALI DELLO STATO DI FATTO

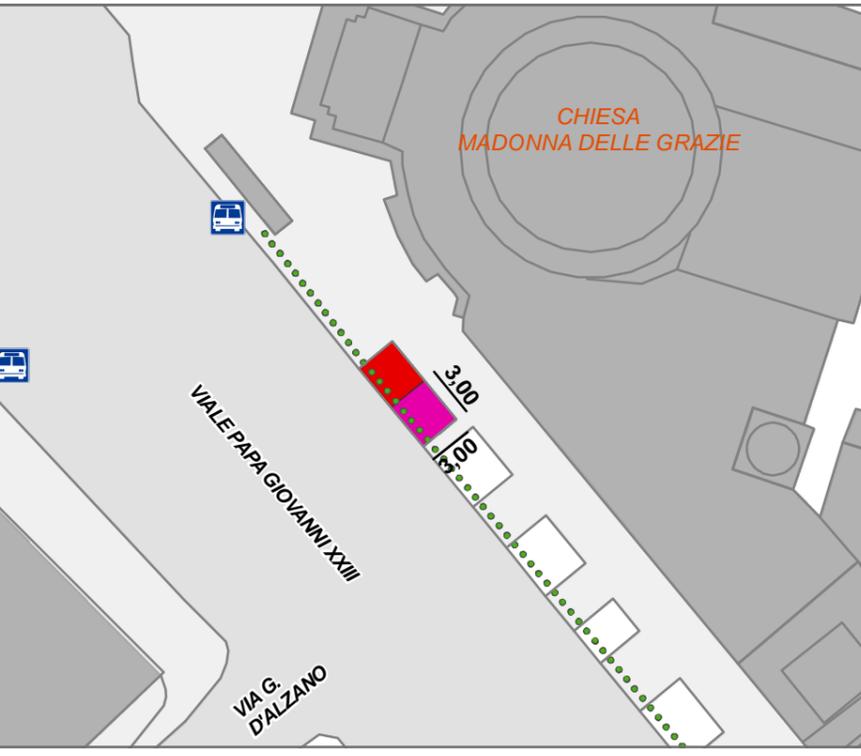

Scala 1:500

Legenda

- Chiosco
- 🚌 Fermata autobus
- Percorso ciclopedonale esistente
- 🅐 Parcheggio pubblico
- Percorso ciclopedonale in previsione
- 🌳 Verde pubblico
- 🅐 Piazza pubblica

INQUADRAMENTO URBANISTICO: PR7 - PIANO DELLE REGOLE (PGT)



● Chiosco Scala 1:2000

L'area appartiene al sistema infrastrutturale come definito all'articolo 6.1.3 delle "Norme del Piano delle Regole".
L'area può essere attrezzata per lo svolgimento di commercio al dettaglio, su area pubblica, di carattere temporaneo ai sensi dell'art.57.2 del Piano delle Regole.

DATI GENERALI E CARATTERISTICHE

CARATTERISTICHE TECNICHE E TIPOLOGICHE		
Perimetro centro storico:	esterno al perimetro	
Superficie coperta:	9,00 mq.	
Superficie esterna:	corrispondente agli sporti	
CARATTERISTICHE TECNICHE	SETTORE MERCEOLOGICO	TIPOLOGIE DI VENDITA
<input type="checkbox"/> ferro e vetro	<input type="checkbox"/> alimentare	<input type="checkbox"/> giornali e riviste
<input checked="" type="checkbox"/> lamiera	<input checked="" type="checkbox"/> non alimentare	<input checked="" type="checkbox"/> fiori
<input type="checkbox"/> legno		<input type="checkbox"/> alimenti e bevande
<input type="checkbox"/> muratura		<input type="checkbox"/> distributori automatici di latte
<input type="checkbox"/> altro		<input type="checkbox"/> kebab
		<input type="checkbox"/> libri
		<input type="checkbox"/> biglietteria stadio

VALUTAZIONI FINALI

Stato manutentivo	Il manufatto si presenta in buono stato manutentivo.
Elementi di positività	Facilmente accessibile e fruibile in sicurezza.
Elementi di negatività	Prossimità della struttura all'edificio monumentale della Chiesa delle Grazie e al suo sagrato. Si trova lungo un flusso di intenso traffico pedonale.
SINTESI DI VALUTAZIONE	
Idoneo	Deve essere ridotta l'esposizione esterna.
Non idoneo	
Parz. idoneo	
PRESCRIZIONI DI PROGETTO	
Si conferma il chiosco nella sua localizzazione, con riduzione dello spazio espositivo esterno. (vedi scheda edicole esistenti n° 2.37)	

EMENDAMENTO n° 2 - Consiglio Comunale del 31/03/2014