

Scala 1:150.000

**FIERA DI CARNEVALE**  
tratto pedonale del Sentierone  
ultimi tre giorni di Carnevale

L'area in cui si svolgono le manifestazioni legate al Carnevale in tutto il centro cittadino, vede la collocazione di un'area per la vendita all'interno dell'area pedonale del Sentierone, in fregio a piazza Matteotti e nel tratto tra la chiesa di San Bartolomeo e via Roma.

L'interruzione della linea espositiva dei banchi di vendita a causa della trafficata via Roma costituisce un elemento critico da considerare, che può essere ovviato trasferendo i banchi in fregio a piazza Matteotti a formare una seconda fila nell'altro tratto occupato del Sentierone.


Tale soluzione progettuale consente inoltre di consolidare ed implementare la collocazione nel tratto più idoneo, sia per disponibilità di spazi che per coerenza con il numero dei banchi posizionati, ulteriormente migliorabile con l'uso dei gazebo comunali.

La presenza di molteplici servizi pubblici e privati di interesse generale, ne fa un'area densa di funzioni, peraltro supportate nella fruibilità dalla presenza di diversi parcheggi pubblici in struttura ed in superficie, anche nei giorni di ordinaria attività.

In occasione del Carnevale le presenze sono da riferirsi anche a provenienze da fuori città, essendo una manifestazione di richiamo, soprattutto nel weekend, per l'intera provincia.

La presenza dei banchi di vendita ambulante si valuta del tutto coerente con le funzioni ammissibili sulle aree in esame.

**Si ritiene pertanto necessario revisionare la disposizione dei banchi di vendita, utilizzando i gazebo comunali, configurando alla fiera un assetto più ordinato e razionale, su due file nell'unico tratto tra la chiesa di San Bartolomeo e il semaforo di intersezione con la via Roma, in modo da lasciare un adeguato spazio al passeggio ed alle iniziative.**

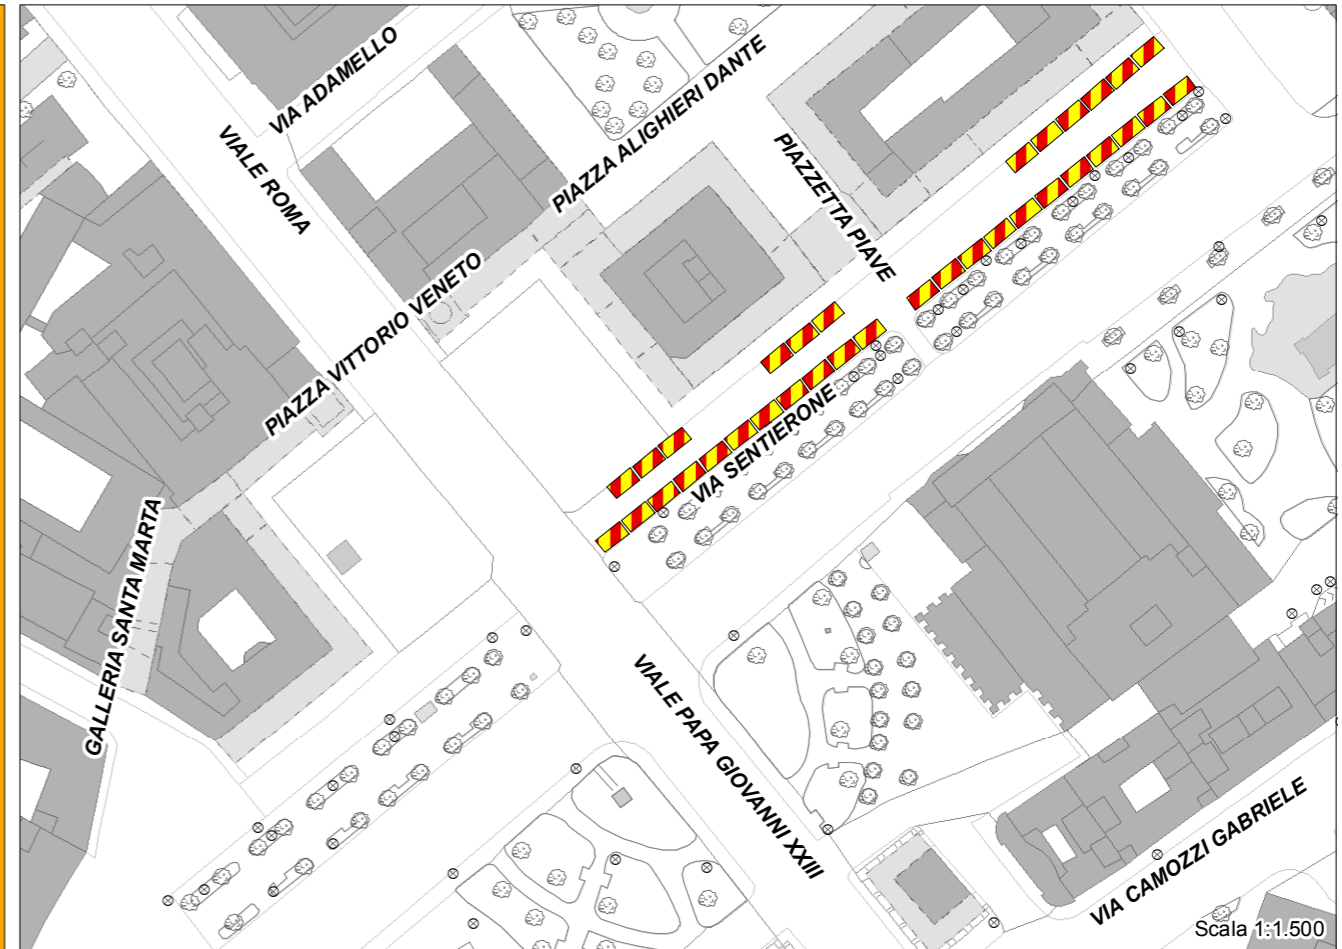

### Legenda

Spazio occupato dai banchi di vendita: gazebo del Comune di Bergamo (qualora disponibili) o gazebo con pari dimensioni

n. 34 banchi 6m x 3m

### PRESCRIZIONI

#### RICOLLOCAZIONE DEI BANCHI

<b>NUMERO DEI BANCHI:</b>	da 34 a <b>34</b>
<b>MISURE DEI BANCHI:</b>	da metrature varie a <b>6m x 3m</b>
<b>SUPERFICIE OCCUPATA:</b>	da m <sup>2</sup> 848 a <b>m<sup>2</sup> 612</b>
<b>MERCEOLOGIE AMMISSIBILI:</b>	<ul style="list-style-type: none"> <li>■ accessori abbigliamento (escluso intimo)</li> <li>■ caldarroste</li> <li>■ cosmetici e parrucche</li> <li>■ frutta secca</li> <li>■ giocattoli</li> <li>■ maschere e vestiti di Carnevale</li> <li>■ prodotti dolciari</li> </ul>