

Scala 1:150.000

FIERA DI SANT'ALESSANDRO
viale d'accesso al piazzale della Celadina
fine agosto, per 30 giorni


La collocazione dei banchi per la vendita, nel viale di ingresso al Luna Park, si configura come coerente e funzionalmente adeguata, sia sotto il profilo urbanistico che morfologico.

Non si configurano conflitti per l'utilizzo degli spazi individuati per la collocazione dei banchi di vendita e non si verifica una sottrazione di posti auto significativa sotto il profilo delle necessità locali ed estemporanee.

A fronte di 16 posteggi disponibili, a partire dall'anno 2007, le richieste di occupazione suolo si sono molto ridimensionate e ad oggi pervengono solo due richieste.

Le motivazioni dichiarate fanno riferimento ai costi, che vengono ritenuti alti per il tipo di redditività della posizione, anche in relazione alla concomitante presenza all'interno del Luna Park di banchi di vendita che offrono le stesse merceologie.

Poiché anche le norme regionali (L.R. n. 6 del 2010 art. 16) stabiliscono che possono essere costituiti mercati e fiere alla presenza di un numero minimo di tre banchi, si propone la SOPPRESSIONE di tale fiera.

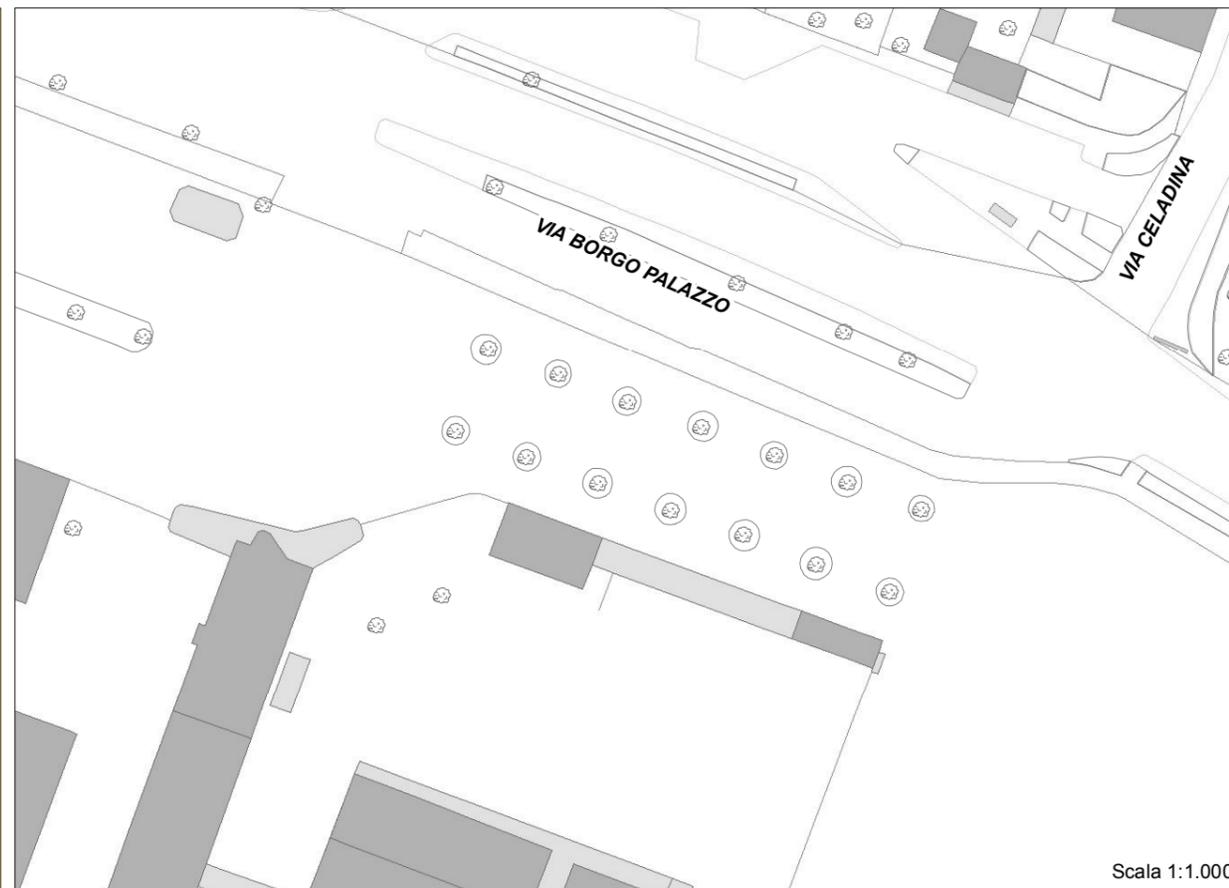

Scala 1:1.000