




# EDICOLA N. 16


INQUADRAMENTO TERRITORIALE

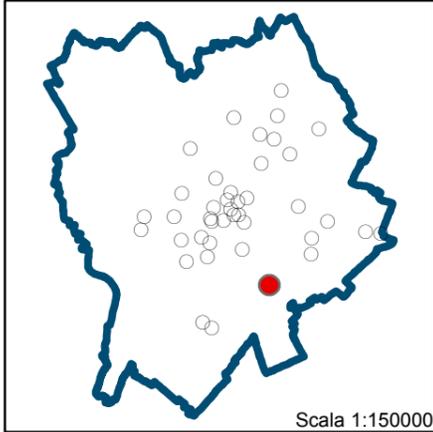

Scala 1:150000



INQUADRAMENTO URBANISTICO: PS1 - PIANO DEI SERVIZI - L'OFFERTA (PGT)

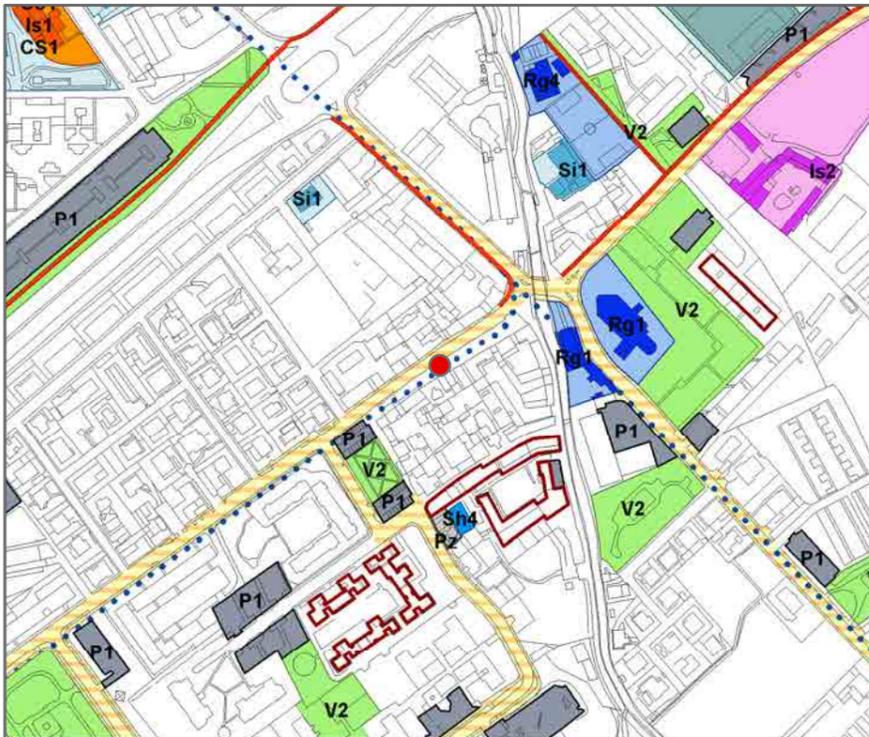


● Edicola

Scala 1:5000

L'area può essere attrezzata per lo svolgimento di commercio al dettaglio, su area pubblica, di carattere temporaneo ai sensi dell'art.18.9 del Piano dei Servizi.

ANALISI DIMENSIONALI DELLO STATO DI FATTO

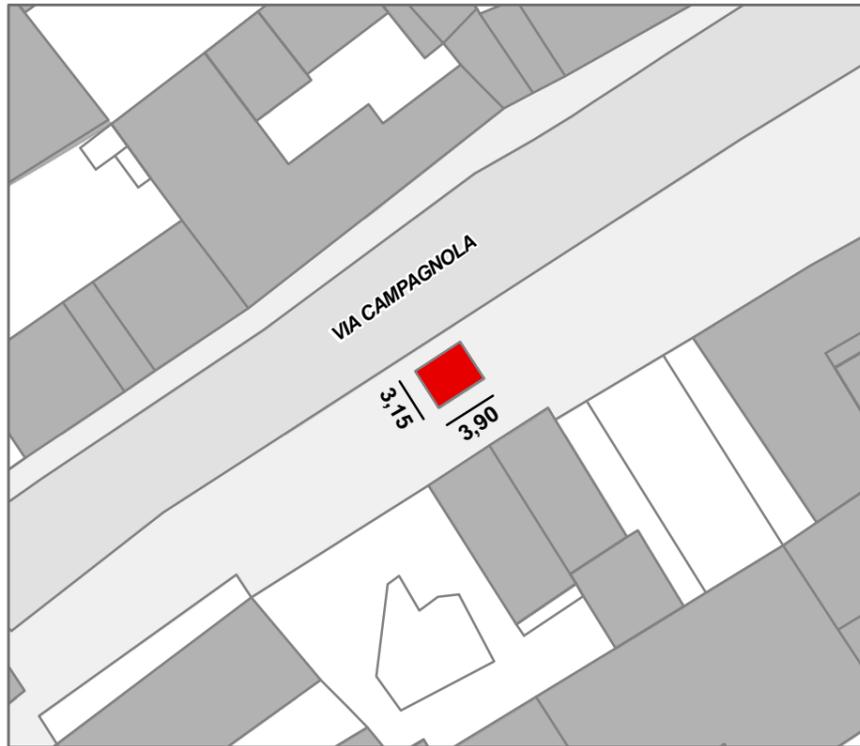

Scala 1:500

### Legenda

- Edicola
- Percorso ciclopedonale esistente
- Percorso ciclopedonale in previsione
- Fermata autobus
- Parcheggio pubblico
- Verde pubblico
- Piazza pubblica

INQUADRAMENTO URBANISTICO: PR7 - PIANO DELLE REGOLE (PGT)



● Edicola

Scala 1:2000

L'area appartiene al sistema insediativo come definito all'articolo 6.1.1 delle "Norme del Piano delle Regole". L'area può essere attrezzata per lo svolgimento di commercio al dettaglio, su area pubblica, di carattere temporaneo ai sensi dell'art.57.2 del Piano delle Regole.

DATI GENERALI E CARATTERISTICHE

### CARATTERISTICHE TECNICHE E TIPOLOGICHE

Perimetro centro storico: esterno al perimetro  
 Superficie coperta: 12,30 mq.

#### CARATTERISTICHE TECNICHE

- ferro e vetro
- lamiera
- legno
- muratura
- altro .....

#### SETTORE MERCEOLOGICO

- alimentare
- non alimentare

#### TIPOLOGIE DI VENDITA

- giornali e riviste
- fiori
- alimenti e bevande
- libri

VALUTAZIONI FINALI

Stato manutentivo	Lla merce viene esposta in ordine e con decoro.
-------------------	---

Elementi di positività	Posizione idonea rispetto al contesto del quartiere.
------------------------	--

Elementi di negatività	Alcuni elementi espositivi non idonei e non conformi.
------------------------	---

### SINTESI DI VALUTAZIONE

Idoneo	Si conferma l'edicola in considerazione dell'affluenza dell'utenza, del servizio che svolge e della sua fruibilità in sicurezza.
Non idoneo	
Parz. idoneo	

### PRESCRIZIONI DI PROGETTO

Si conferma l'edicola nella sua attuale localizzazione, dimensione e caratteristica tipologica. L'uso di arredi mobili e l'utilizzo di espositori dovrà essere contenuto in non più di quattro elementi e gli stessi dovranno essere posizionati in modo da non precludere la fruibilità dello spazio pubblico.

Superficie: 12,30 mq.

EDICOLA - VIA CAMPAGNOLA, 8

Tav. 2.16