





EDICOLA N. 30

INQUADRAMENTO TERRITORIALE

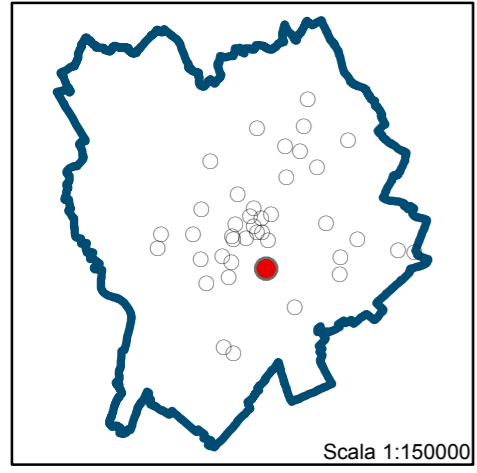

Scala 1:150000

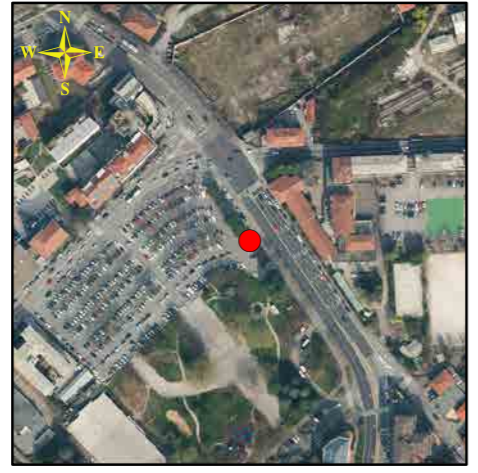


INQUADRAMENTO URBANISTICO: PS1 - PIANO DEI SERVIZI - L'OFFERTA (PGT)



Scala 1:5000

L'area può essere attrezzata per lo svolgimento di commercio al dettaglio, su area pubblica, di carattere temporaneo ai sensi dell'art.18.9 del Piano dei Servizi.

ANALISI DIMENSIONALI DELLO STATO DI FATTO

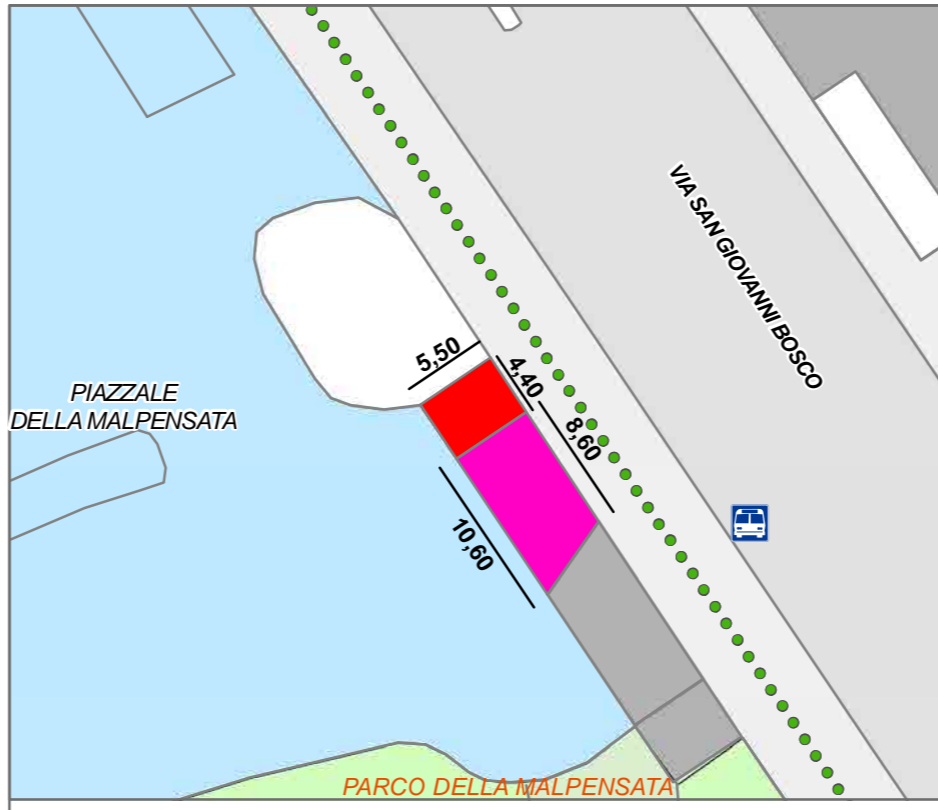

Scala 1:500

Legenda

- Edicola
- Chiosco
- Parcheggio pubblico
- Verde pubblico
- Piazza pubblica
- Fermata autobus
- Percorso ciclopedonale esistente
- Percorso ciclopedonale in previsione

INQUADRAMENTO URBANISTICO: PR7 - PIANO DELLE REGOLE (PGT)



Scala 1:2000

L'area appartiene al sistema infrastrutturale come definito all'articolo 6.1.3 delle "Norme del Piano delle Regole". L'area può essere attrezzata per lo svolgimento di commercio al dettaglio, su area pubblica, di carattere temporaneo ai sensi dell'art.57.2 del Piano delle Regole.

DATI GENERALI E CARATTERISTICHE

CARATTERISTICHE TECNICHE E TIPOLOGICHE

Perimetro centro storico: esterno al perimetro
 Superficie coperta: 23,90 mq.

CARATTERISTICHE TECNICHE	SETTORE MERCEOLOGICO	TIPOLOGIE DI VENDITA
<input type="checkbox"/> ferro e vetro	<input type="checkbox"/> alimentare	<input checked="" type="checkbox"/> giornali e riviste
<input type="checkbox"/> lamiera	<input checked="" type="checkbox"/> non alimentare	<input type="checkbox"/> fiori
<input type="checkbox"/> legno		<input type="checkbox"/> alimenti e bevande
<input checked="" type="checkbox"/> muratura		<input type="checkbox"/> libri
<input type="checkbox"/> altro		

VALUTAZIONI FINALI

Stato manutentivo	Lo stato manutentivo del manufatto è discreto.
Elementi di positività	Buona accessibilità.
Elementi di negatività	L'ambito è oggetto di revisione urbanistica.

SINTESI DI VALUTAZIONE

Idoneo	E' prevista la sua demolizione e ricollocazione in posizione prossima all'attuale, nell'ambito del progetto di opera pubblica del parcheggio e del parco della Malpensata.
Non idoneo	
Parz. idoneo	

PRESCRIZIONI DI PROGETTO

