


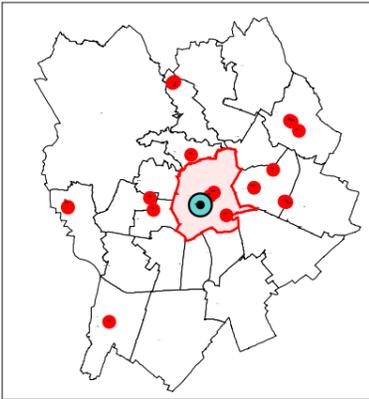

# Posteggio N° 10

## Largo medaglie d'oro

INQUADRAMENTO AREA




Vista aerea

Inquadramento territoriale

L'area è ubicata nel Centro Cittadino.  
Lo spazio del posteggio è individuato in Largo Medaglie d'oro

ANALISI STRUMENTI URBANISTICI GENERALI

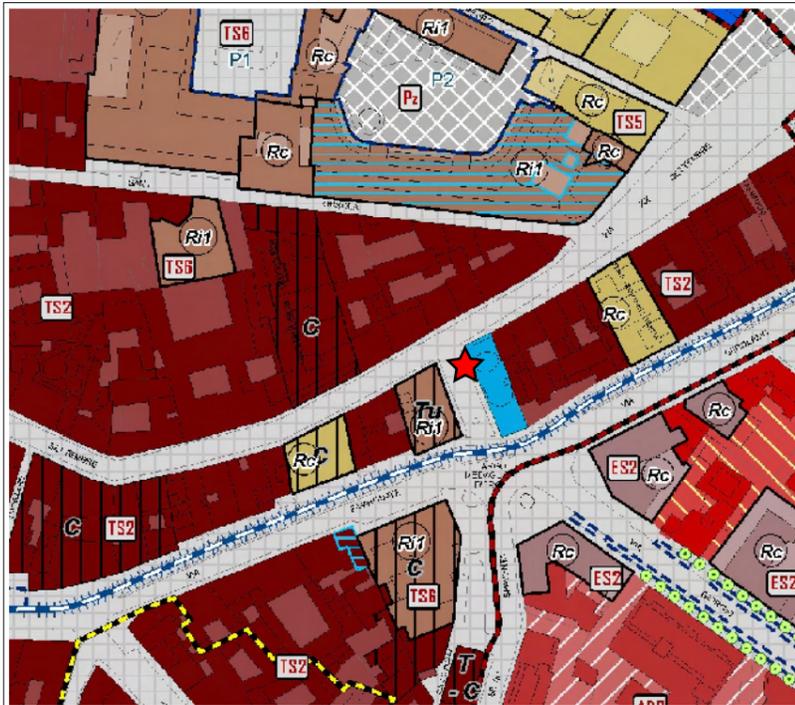

Estratto P.G.T. collocazione posteggio approvato con Del. C.C. n. 86 Reg./96 del 14/05/2010

L'area appartiene al sistema infrastrutturale come definito all'articolo 6.1.3 "Norme Piano delle Regole".  
L'area può essere attrezzata per lo svolgimento di commercio al dettaglio, su area pubblica, di carattere temporaneo ai sensi dell'art.57.2.2 del Piano delle Regole e dell'art.18.9 del Piano dei Servizi.  
La chiesa della Madonna dello Spasimo (detta Chiesa di Santa Lucia) in Via Sant'Alessandro n.55 che confina con Largo Medaglie d'Oro è vincolata con Decreto di Vincolo del 12.11.1960 ed individuata nell'Inventario dei Beni Culturali, Ambientali e archeologici del Comune di Bergamo con vincolo n.147

ANALISI STATO DI FATTO




### CARATTERISTICHE

	<b>POSTEGGIO</b>	<b>CHIOSCO</b>
	<input checked="" type="checkbox"/> camioncino <input checked="" type="checkbox"/> banco <input type="checkbox"/> altro: _____	<input type="checkbox"/> muratura <input type="checkbox"/> ferro e vetro <input type="checkbox"/> lamiera <input type="checkbox"/> spazio aperto
<b>SUPERFICIE MQ.32.00</b>		
<b>SETTORE MERCEOLOGICO</b>	<b>CLASSE MERCEOLOGICA</b>	<b>TIPOLOGIA VENDITA</b>
<input type="checkbox"/> Alimentare <input checked="" type="checkbox"/> Non alimentare <input type="checkbox"/> Produttore agricolo	<input checked="" type="checkbox"/> Bigiotteria <input type="checkbox"/> Dolci <input type="checkbox"/> Formaggi <input type="checkbox"/> Giocattoli <input type="checkbox"/> Kebab <input type="checkbox"/> Fruttivendolo <input checked="" type="checkbox"/> Abbigliamento <input type="checkbox"/> Drogheria <input type="checkbox"/> Fiorista <input type="checkbox"/> Generico	<input type="checkbox"/> Pubblico esercizio <input type="checkbox"/> Esercizio di vicinato <input type="checkbox"/> Artigiano

VALUTAZIONE

Elementi di positività	-Il posteggio isolato è un'attività storicamente consolidata -Il posteggio appartiene ad un settore merceologico compatibile con il contesto
Elementi di criticità	-La localizzazione attuale non consente un'adeguata fruibilità della Piazza Largo Medaglie d'Oro e le caratteristiche della struttura espositiva non sono adeguate al contesto urbano
<b>SINTESI VALUTAZIONE</b>	
Idonea	- Si conferma il posteggio isolato prevedendone una ridefinizione della struttura espositiva e una migliore collocazione al fine di garantire la piena fruibilità della Piazza Largo Medaglie d'Oro
Non idonea	
<b>Parz. idonea</b>	

SCHEMA PROGETTO DISTRIBUTIVO POSTEGGI

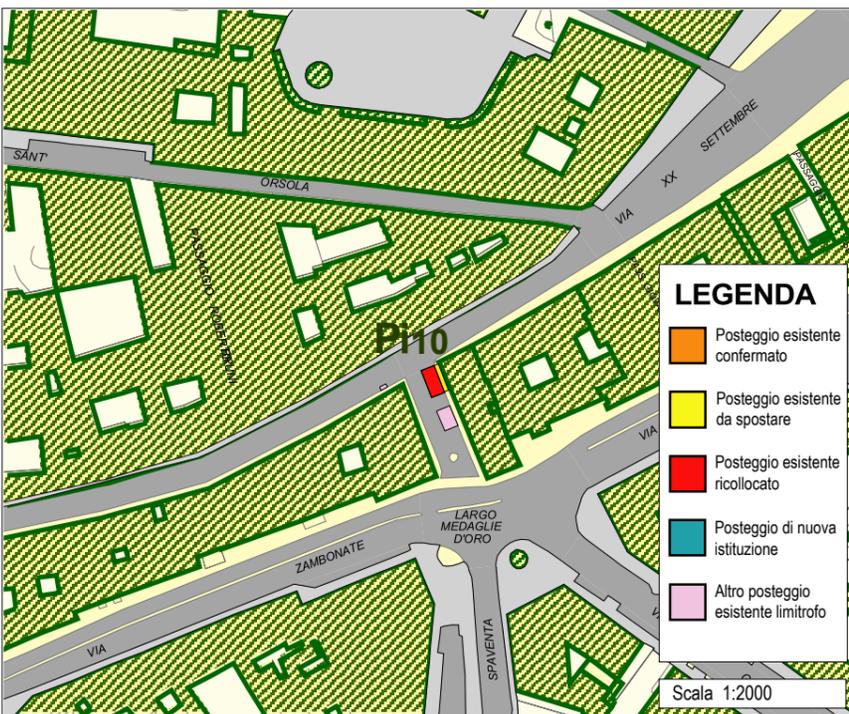

**LEGENDA**


- Posteggio esistente confermato
- Posteggio esistente da spostare
- Posteggio esistente ricollocato
- Posteggio di nuova istituzione
- Altro posteggio esistente limitrofo

Scala 1:2000

PRESCRIZIONE SPECIFICA DI PROGETTO

### CARATTERISTICHE DIMENSIONALI E QUALITATIVE

STATO DI FATTO

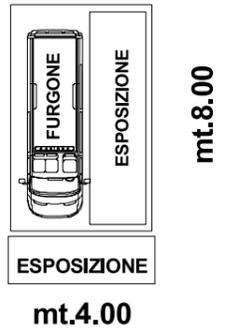

STATO DI PROGETTO



### CARATTERISTICHE TECNICHE

-Il posteggio isolato è costituito da un mezzo di trasporto tipo furgone e da due stand espositivi a forma rettangolare di grandi dimensioni

### STATO MANUTENTIVO

- La bigiotteria e gli accessori sono esposti in modo conforme alla licenza

### PRESCRIZIONI DI PROGETTO

- Si conferma il posteggio isolato esistente con rilocalizzazione di lieve entità e relativo ridimensionamento con sostituzione della struttura espositiva che deve avere le caratteristiche tecniche precisate nell'Allegato A: "ABACO GAZEBO-scheda tecnica".  
Nell'area di posteggio non è consentito il posizionamento di veicoli anche se legati alla vendita. L'esposizione deve essere contenuta all'interno della struttura che deve essere lasciata libera.

Mq.32.00

Posteggio isolato Pi N° 10 Largo Medaglie d'Oro Tutti i giorni compresi i giorni festivi