


**INQUADRAMENTO AREA**

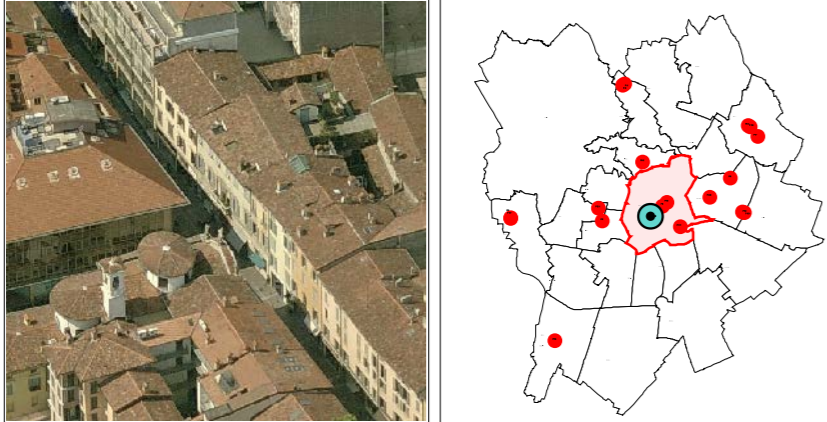

*Vista aerea* *Inquadramento territoriale*

L'area è ubicata nel Centro Cittadino.  
Lo spazio del posteggio è individuato in Via XX Settembre

**ANALISI STRUMENTI URBANISTICI GENERALI**




*Estratto P.G.T. approvato con Del. C.C. n. 86 Reg./96 del 14/05/2010*

L'area appartiene al sistema infrastrutturale come definito all'articolo 6.1.3 "Norme Piano delle Regole".  
L'area può essere attrezzata per lo svolgimento di commercio al dettaglio, su area pubblica, di carattere temporaneo ai sensi dell'art.57.2.2 del Piano delle Regole e dell'art.18.9 del Piano dei Servizi.

★ collocazione posteggio



**CARATTERISTICHE**

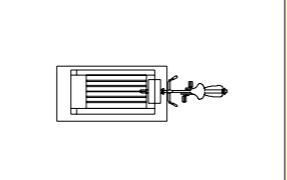

**POSTEGGIO**  
 camioncino  
 banco  
 altro: carretto

**CHIOSCO**  
 muratura  
 ferro e vetro  
 lamiera  
 spazio aperto

**SUPERFICIE** MQ 2.00

**SETTORE MERCEOLOGICO**  
 Alimentare  
 Non alimentare  
 Produttore agricolo

**CLASSE MERCEOLOGICA**  
 Bigiotteria  
 Dolci  
 Formaggi  
 Giocattoli  
 Kebab  
 Fruttivendolo  
 Abbigliamento  
 Drogheria  
 Fiorista  
 Generico

**TIPOLOGIA VENDITA**  
 Pubblico esercizio  
 Esercizio di vicinato  
 Artigiano

**VALUTAZIONE**

**Elementi di positività**  
 -Il posteggio appartiene ad un settore merceologico compatibile con il contesto ed è una attività consolidata  
 -Posteggio caratteristico e storico

**Elementi di criticità**  
 - Ridotte dimensioni


**SINTESI VALUTAZIONE**

**Idonea** - Si ritiene di poter confermare l'attuale posizione migliorando la fruibilità e l'accesso al posteggio

**Non idonea**

**Parz. idonea**

**SCHEMA PROGETTO DISTRIBUTIVO POSTEGGI**

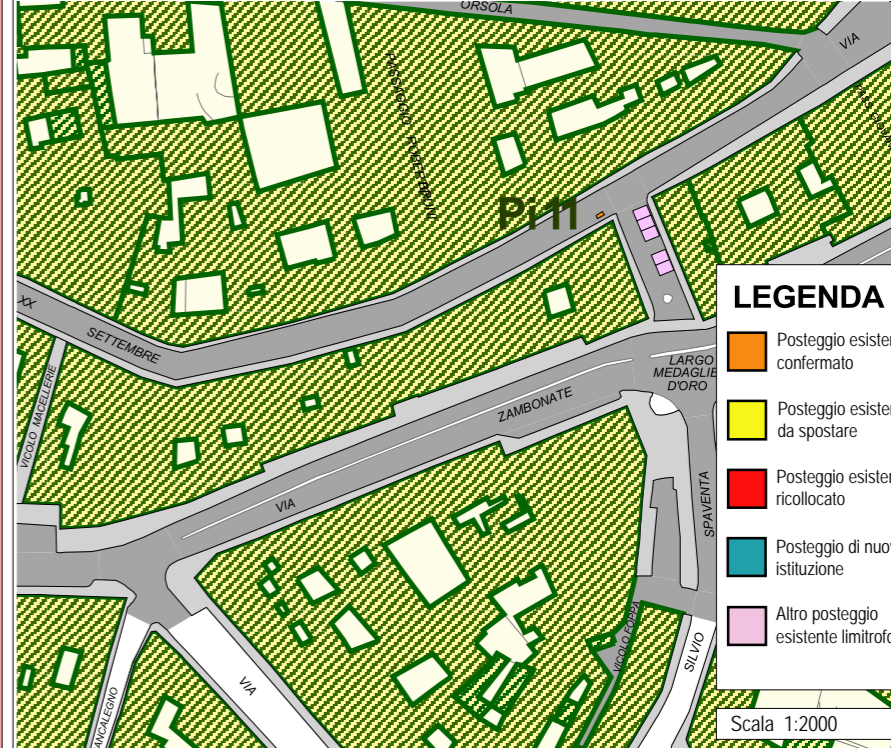


**LEGENDA**


- Posteggio esistente confermato
- Posteggio esistente da spostare
- Posteggio esistente ricollocato
- Posteggio di nuova istituzione
- Altro posteggio esistente limitrofo

Scala 1:2000

**PRESCRIZIONE SPECIFICA DI PROGETTO**

**CARATTERISTICHE DIMENSIONALI E QUALITATIVE**

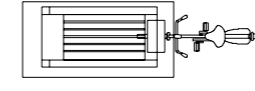**STATO DI FATTO**  
 mt.2.00  
 mt.1.00

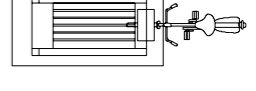**STATO DI PROGETTO**  
 mt.2.00  
 mt.1.00

**CARATTERISTICHE TECNICHE**  
 -Il posteggio isolato è costituito da una bicicletta e da un piccolo carretto in legno E FERRO

**STATO MANUTENTIVO**  
 -Le merci sono esposte in un luogo adeguato e il posteggio viene mantenuto in ordine e attrezzato convenientemente alla tipologia di vendita

**PRESCRIZIONI DI PROGETTO**  
 - Contenimento degli elementi espositivi nell'area assegnata.