


INQUADRAMENTO TERRITORIALE

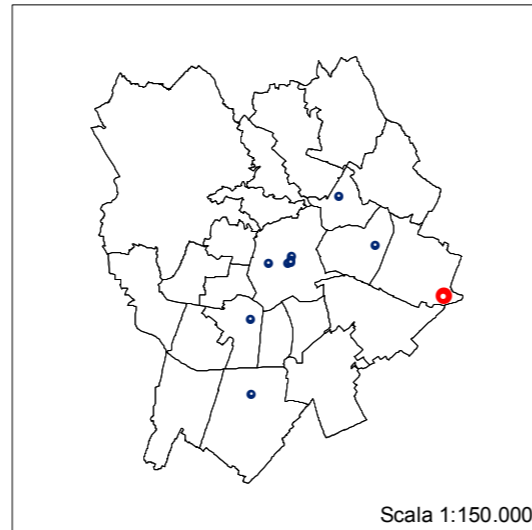


Scala 1:150.000

FIERA DI SANT'ALESSANDRO
viale d'accesso al piazzale della Celadina
fine agosto, per 30 giorni

Cenni storici

Sant'Alessandro (che significa "Protettore di uomini") incaricato di perseguire i cristiani, si rifiuta di eseguire le condanne e viene a sua volta condannato; fuggito viene catturato, ma per un prodigio miracoloso la sua esecuzione non viene portata a termine. Fuggito di nuovo e di nuovo catturato a Bergamo, muore nel 303 d.C. martire e testimone del vangelo. Le sue spoglie vengono raccolte e trovano sepoltura grazie a S. Grata, nobile bergamasca. Sin dalla seconda metà del X secolo, a Bergamo, nell'area del Prato di Sant'Alessandro, in coincidenza con le celebrazioni della festa del Santo Patrono della città a fine Agosto, si svolgeva una grande Fiera commerciale che attirava venditori e compratori da tutta l'Europa centro-meridionale e si configurava come una delle più grandi Fiere dell'Europa meridionale. Nel Settecento la Fiera venne dotata di una propria sede: una grande costruzione di forma quadrata che poteva ospitare centinaia di botteghe, area che, decaduta nel tempo, fu oggetto di una radicale trasformazione e riprogettazione architettonica, mantenendo però il carattere commerciale che tutt'ora conserva nell'area del Centro Piacentiniano. La festa di Sant'Alessandro martire, patrono della città e della diocesi di Bergamo, vede oggi coniugate numerose iniziative religiose, culturali e popolari che coinvolgono l'intera città. Non è ben chiaro quali siano i rapporti tra le attività della vecchia fiera con la fiera agricola, zootecnica e dell'equitazione che si svolge negli spazi dell'Ente Fiera Promoberg, il parco divertimenti e questa modesta fiera, ma la coincidenza temporale rivela che queste manifestazioni sono in qualche modo eredi di quella precedente.

INQUADRAMENTO URBANISTICO: PIANO DEI SERVIZI (PGT)

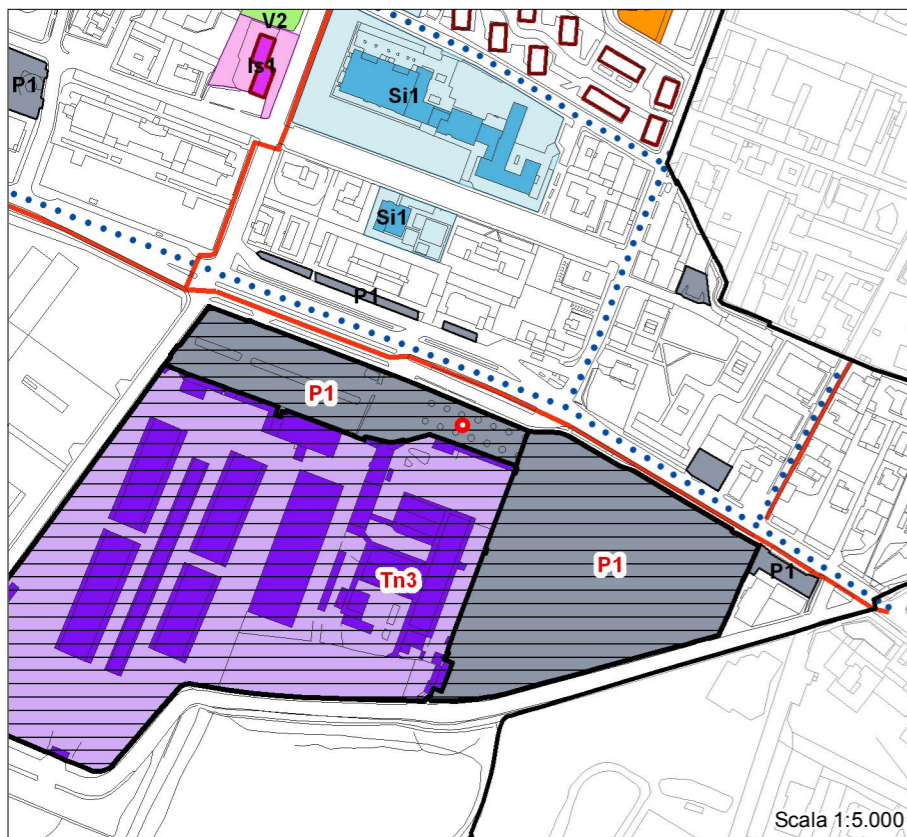


Scala 1:5.000

Legenda

- Is Servizi istituzionali
(Ufficio Postale in via Pizzo Redorta)
- Si Servizi per l'istruzione
(Istituto comprensivo De Amicis in via Pizzo Redorta)
- Tn Servizi generali e impianti tecnologici
(Mercato ortofrutticolo e degli animali)
- Rs Residenza sociale
(via Flores)
- P1 Parcheggi in superficie
(via Borgo Palazzo, via Celadina, via Caboto)
- Percorsi ciclopeditoni

STATO DI FATTO

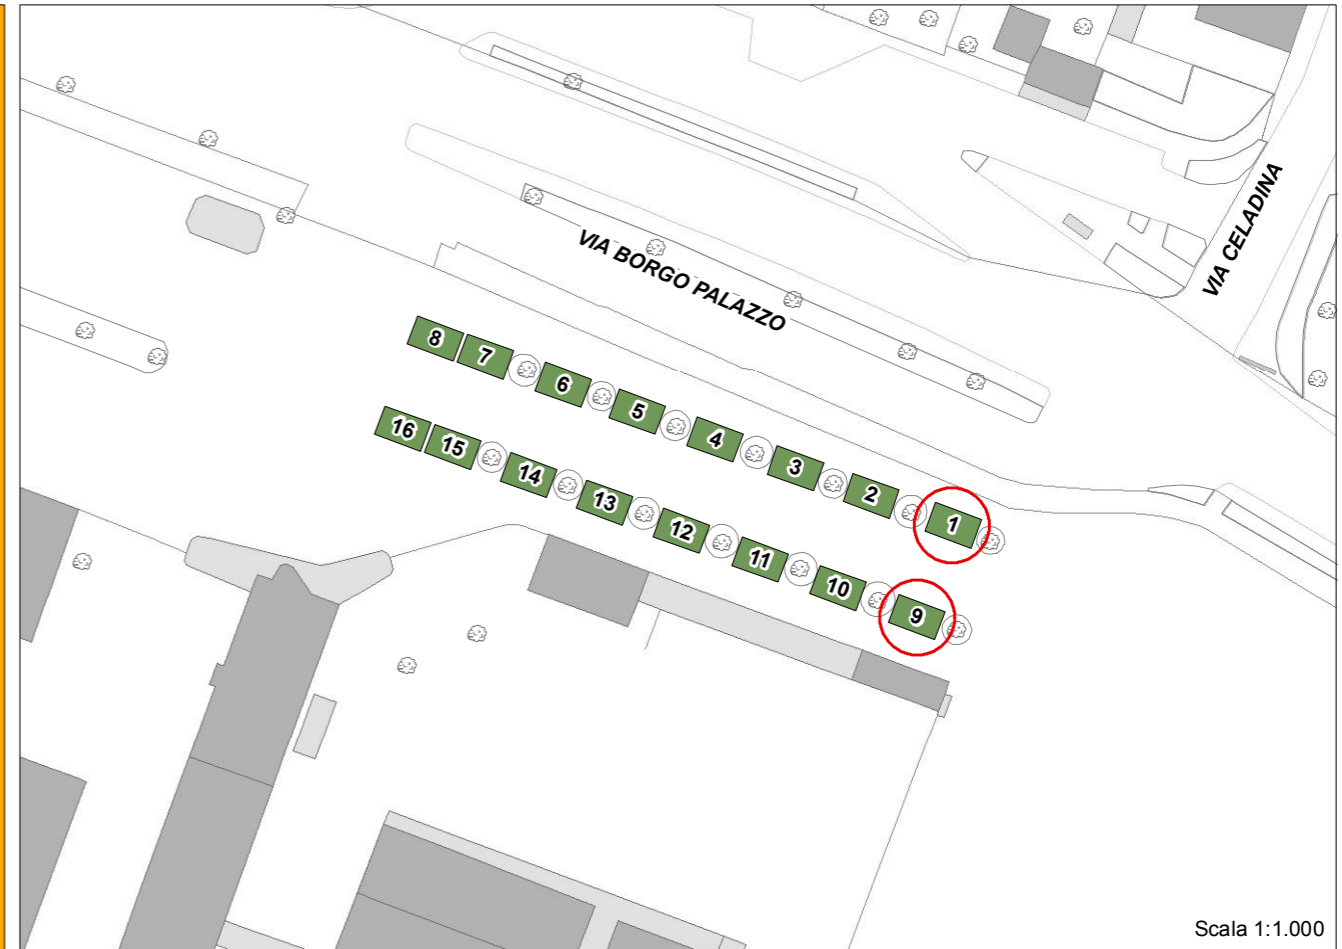

Scala 1:1.000

Legenda

Spazio occupato dai banchi di vendita:

- n. 16 banchi 6,5m x 4m
- banchi occupati

ANALISI E VALUTAZIONI

MERCEOLOGIE ESISTENTI

- | | |
|---|---|
| <input checked="" type="checkbox"/> abbigliamento | <input type="checkbox"/> frutta secca |
| <input type="checkbox"/> abbigliamento intimo | <input type="checkbox"/> gastronomia e/o sott'olio |
| <input type="checkbox"/> accessori abbigliamento | <input type="checkbox"/> giocattoli |
| <input type="checkbox"/> articoli natalizi | <input type="checkbox"/> pelletteria |
| <input type="checkbox"/> articoli per cani | <input type="checkbox"/> prodotti in vaso |
| <input type="checkbox"/> artigianato | <input type="checkbox"/> prodotti tipici alimentari |
| <input type="checkbox"/> artigianato tipico | <input type="checkbox"/> quadri, stampe, dipinti |
| <input type="checkbox"/> aspirapolveri ed accessori | <input type="checkbox"/> somministrazione di alimenti e bevande |
| <input checked="" type="checkbox"/> bigiotteria | <input checked="" type="checkbox"/> altro |
| <input type="checkbox"/> calzature | <input type="checkbox"/> caldarroste |
| <input type="checkbox"/> casalinghi | <input type="checkbox"/> crepes |
| <input type="checkbox"/> cosmetici e/o profumi | <input checked="" type="checkbox"/> frittelle |
| <input checked="" type="checkbox"/> dolci | <input type="checkbox"/> palloncini |
| <input type="checkbox"/> fiori e piante | <input type="checkbox"/> pannocchie |
| <input type="checkbox"/> formaggi e/o salumi | <input type="checkbox"/> zucchero filato |

VALUTAZIONE SINTETICA

- non idonea
- non del tutto idonea
- idonea con prescrizioni

RILEVANZA

- territoriale
- locale

FRUIBILITÀ

- insufficiente
- sufficiente
- buona

ACCESSIBILITÀ

- insufficiente
- sufficiente
- buona

CONFORMITÀ URBANISTICA

- no
- si

CRITICITÀ

- no
- si

Fiera di Sant'Alessandro

m² 416 - banchi di vendita n. 16