




VISTA FOTOGRAFICA 1



VISTA FOTOGRAFICA 2

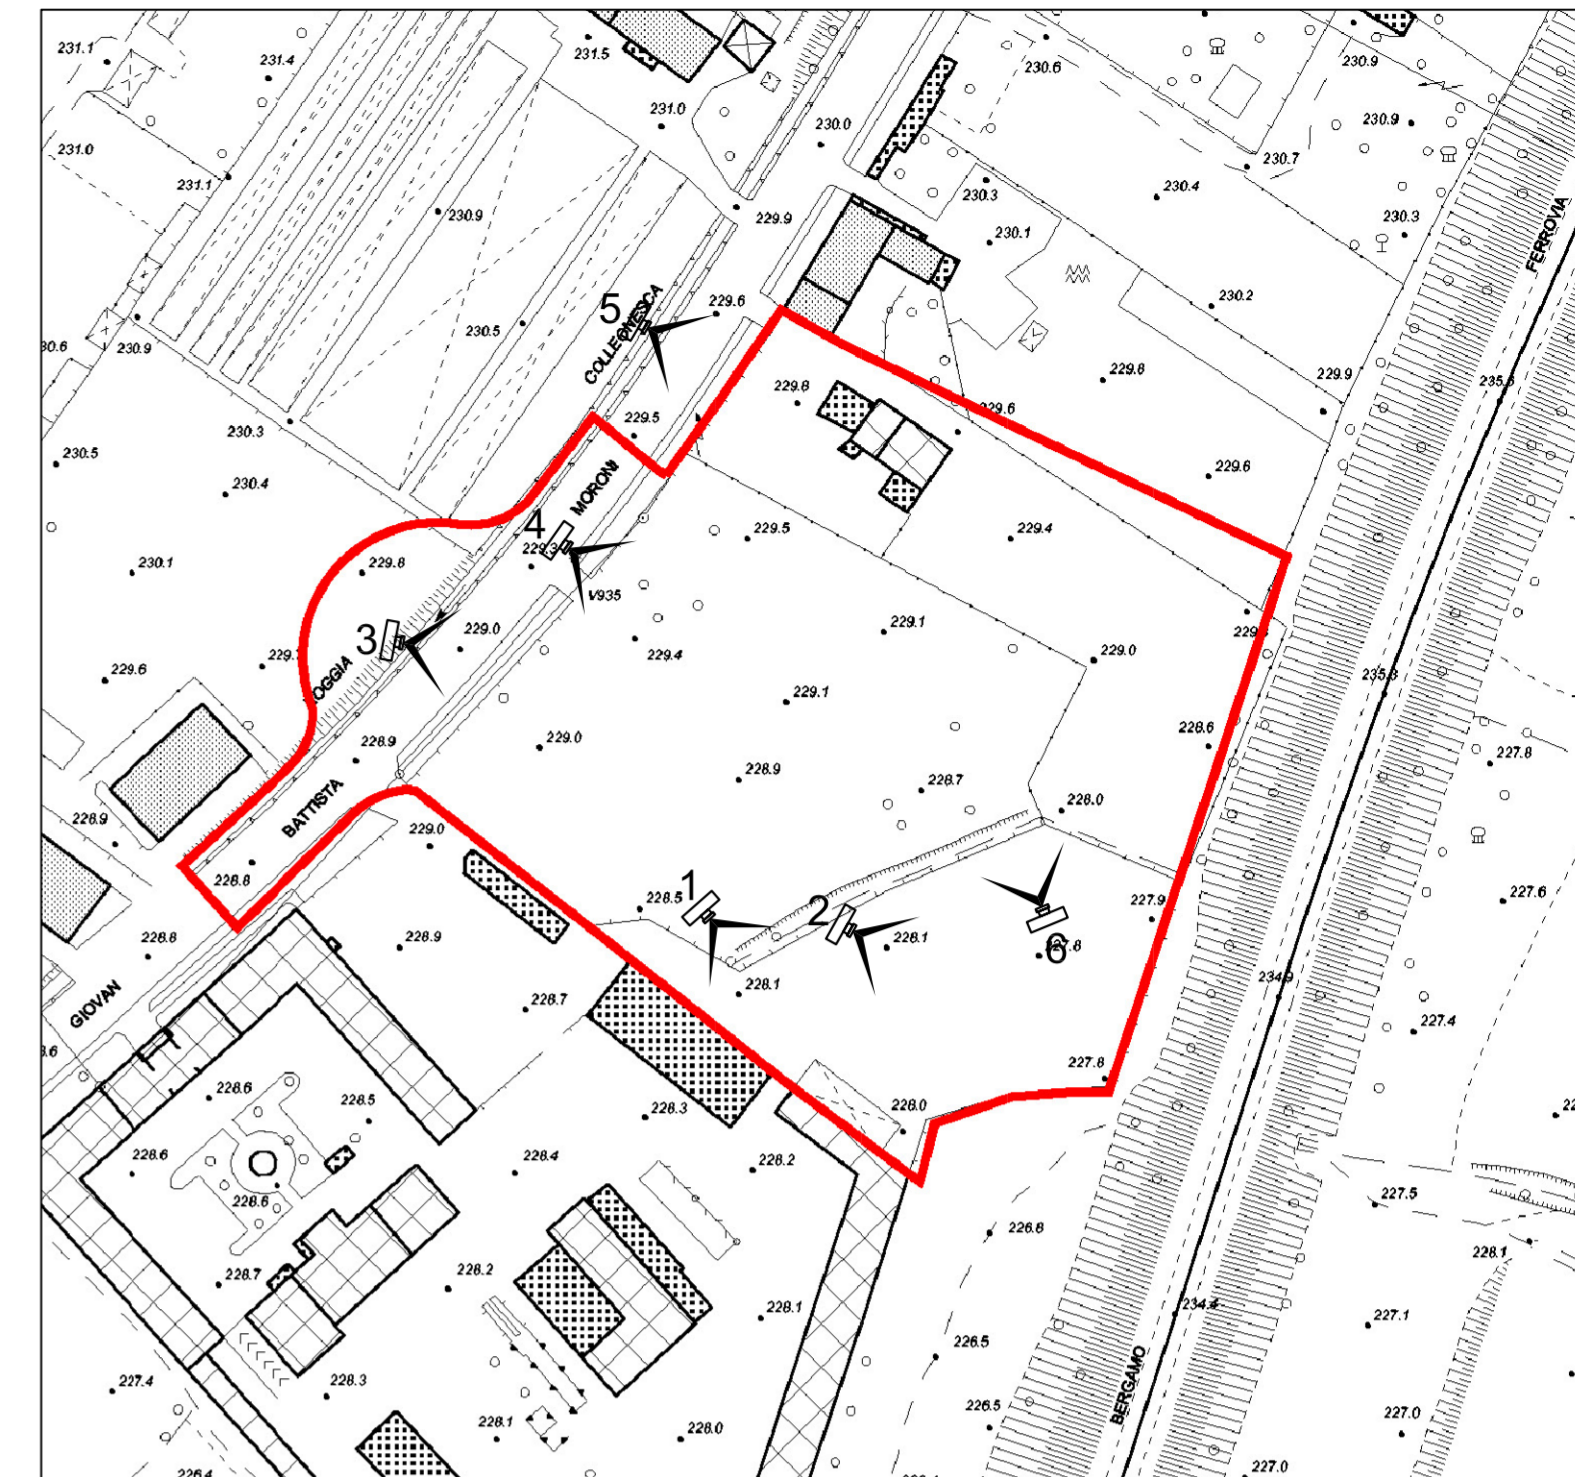

INDIVIDUAZIONE DEI CONI OTTICI DI RIFERIMENTO

 VISTE FOTOGRAFICHE



VISTA FOTOGRAFICA 3-74




VISTA FOTOGRAFICA 4-75



VISTA FOTOGRAFICA 5-76



VISTA FOTOGRAFICA 6-79



**COMUNE DI BERGAMO**  
DIREZIONE TERRITORIO E AMBIENTE  
DIVISIONE POLITICHE DELLA CASA  
DIVISIONE PIANIFICAZIONE URBANISTICA GENERALE  
DIVISIONE GESTIONE DEL TERRITORIO

**PIANO DI ZONA**  
**PER L'EDILIZIA ECONOMICA POPOLARE**  
LEGGE 18-4-1962 N° 167 E SUCCESSIVE MODIFICAZIONI

Adottato con deliberazione C.C.  
Approvato con deliberazione C.C.

n° 54/22 del 10/07/2006  
n° 1/107 del 16/01/2007

**GRUPPO DI LAVORO**

ARCH. MASSIMO CASANOVA	Divisione Politiche della Casa - Responsabile di Progetto
ARCH. GIORGIO CAVAGNIS	Divisione Gestione del Territorio - Coprogettista
ARCH. GIANLUCA DELLA MEA	Divisione Pianificazione Urbanistica Generale - Coprogettista
DOTT. NICOLA GHERARDI	Divisione Politiche della Casa - Collaboratore Tecnico
GEOM. ROBERTO MADASCHI	Divisione Politiche della Casa - Collaboratore Tecnico
ARCH. CHIARA FOJADELLI	Collaboratore Tecnico esterno
SIG. RA BARBARA TRIACCA	Collaboratore Tecnico esterno
ARCH. ALESSANDRO GANDOLFI	Collaboratore Tecnico esterno
ARCH. GERMANA TRUSSARDI	Collaboratore Tecnico esterno
SIG. RA LORENA TRIMBOLI	Collaboratore Amministrativo

LAVORO PRELIMINARE - STIMA FABBISOGNO

ING. DIEGO FINAZZI	Divisione Infrastrutture e Arredo Urbano
GEOM. ROBERTO GASPANI	Divisione Patrimonio
DOTT. ANTONIO SANNELLI	Agenzia Sistemi Informativi
SIG. TARCISIO RIGOLETTO	Agenzia Sistemi Informativi
ARCH. NATALIA FASSI	Divisione Gestione del Territorio

Divisione Politiche della Casa - Responsabile di Progetto
Divisione Pianificazione Urbanistica Generale - Coprogettista
Divisione Politiche della Casa - Collaboratore Tecnico
Divisione Politiche della Casa - Collaboratore Tecnico
Collaboratore Tecnico esterno
Collaboratore Tecnico esterno
Collaboratore Tecnico esterno
Collaboratore Tecnico esterno
Collaboratore Amministrativo

STATO DI FATTO : RILIEVO FOTOGRAFICO  
TAV.n° 2 | DATA 01/12/2006

**INTERVENTO 08**