




VISTA FOTOGRAFICA 1



VISTA FOTOGRAFICA 2

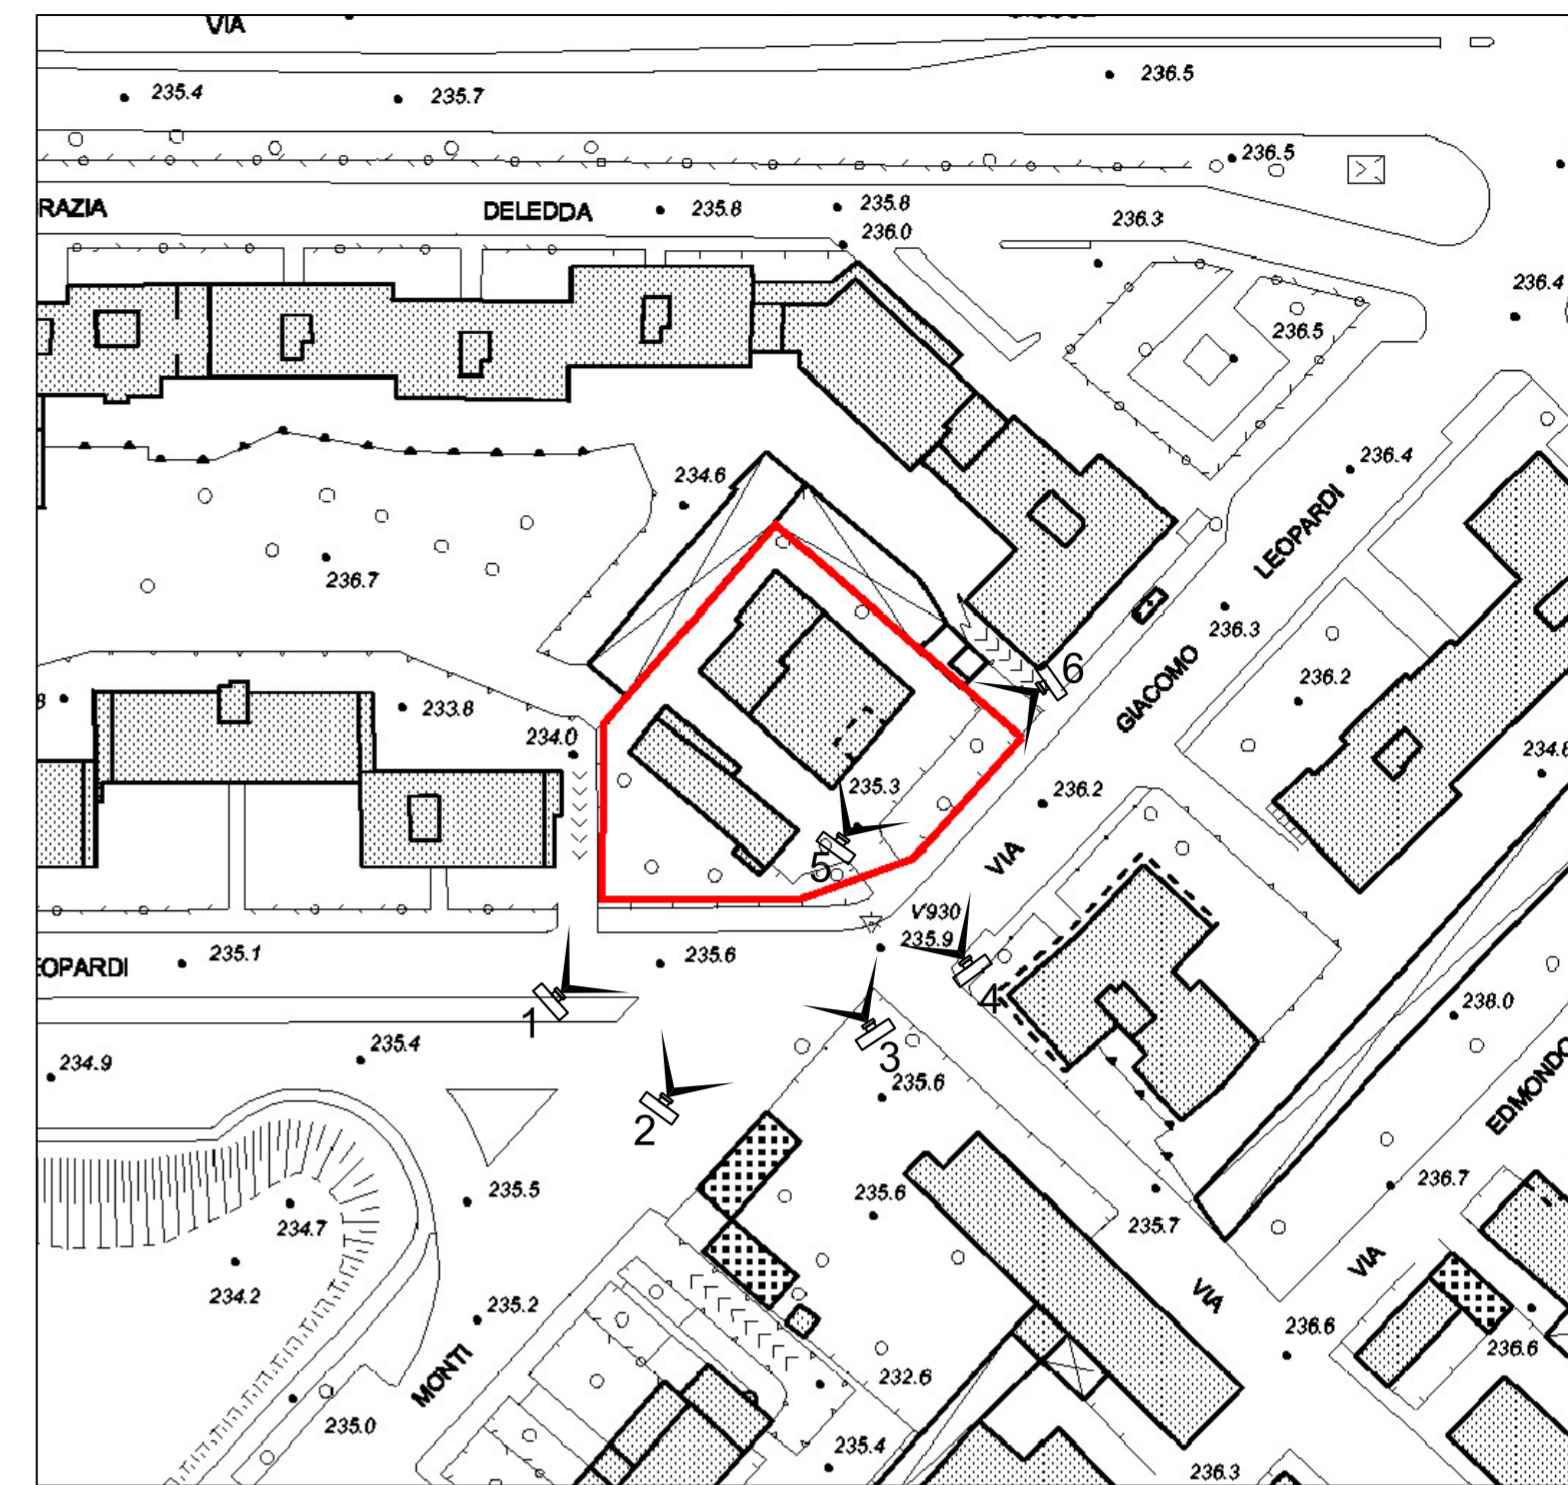

INDIVIDUAZIONE DEI CONI OTTICI DI RIFERIMENTO

VISTE FOTOGRAFICHE



VISTA FOTOGRAFICA 3




VISTA FOTOGRAFICA 4



VISTA FOTOGRAFICA 5



VISTA FOTOGRAFICA 6



**COMUNE DI BERGAMO**

**DIREZIONE TERRITORIO E AMBIENTE**

DIVISIONE POLITICHE DELLA CASA  
 DIVISIONE PIANIFICAZIONE URBANISTICA GENERALE  
 DIVISIONE GESTIONE DEL TERRITORIO

---

**PIANO DI ZONA**  
**PER L'EDILIZIA ECONOMICA POPOLARE**  
 LEGGE 18-4-1962 N° 167 E SUCCESSIVE MODIFICAZIONI

---

Adottato con deliberazione C.C.  
Approvato con deliberazione C.C.

n° 54/22 del 10/07/2006  
n° 1/107 del 16/01/2007

---

**GRUPPO DI LAVORO**

ARCH. MASSIMO CASANOVA  
 ARCH. GIORGIO CAVAGNIS  
 ARCH. GIANLUCA DELLA MEA  
 DOTT. NICOLA GHERARDI  
 GEOM. ROBERTO MADASCHI  
 ARCH. CHIARA FOJADELLI  
 SIG. RA BARBARA TRIACCA  
 ARCH. ALESSANDRO GANDOLFI  
 ARCH. GERMANA TRUSSARDI  
 SIG. RA LORENA TRIMBOLI

Divisione Politiche della Casa - Responsabile di Progetto  
 Divisione Gestione del Territorio - Coprogettista  
 Divisione Pianificazione Urbanistica Generale - Coprogettista  
 Divisione Politiche della Casa - Collaboratore Tecnico  
 Divisione Politiche della Casa - Collaboratore Tecnico  
 Collaboratore Tecnico esterno  
 Collaboratore Tecnico esterno  
 Collaboratore Tecnico esterno  
 Collaboratore Tecnico esterno  
 Collaboratore Amministrativo

---

LAVORO PRELIMINARE - STIMA FABBISOGNO

ING. DIEGO FINAZZI  
 GEOM. ROBERTO GASPANI  
 DOTT. ANTONIO SANNELLI  
 SIG. TARCISIO RIGOLETTO  
 ARCH. NATALIA FASSI

Divisione Infrastrutture e Arredo Urbano  
 Divisione Patrimonio  
 Agenzia Sistemi Informativi  
 Agenzia Sistemi Informativi  
 Divisione Gestione del Territorio

---

STATO DI FATTO : RILIEVO FOTOGRAFICO

TAV.n° 2 | DATA 01/12/2006

INTERVENTO 13