



PROGETTO: ZONE OMOGENEE - SCALA 1:5.000

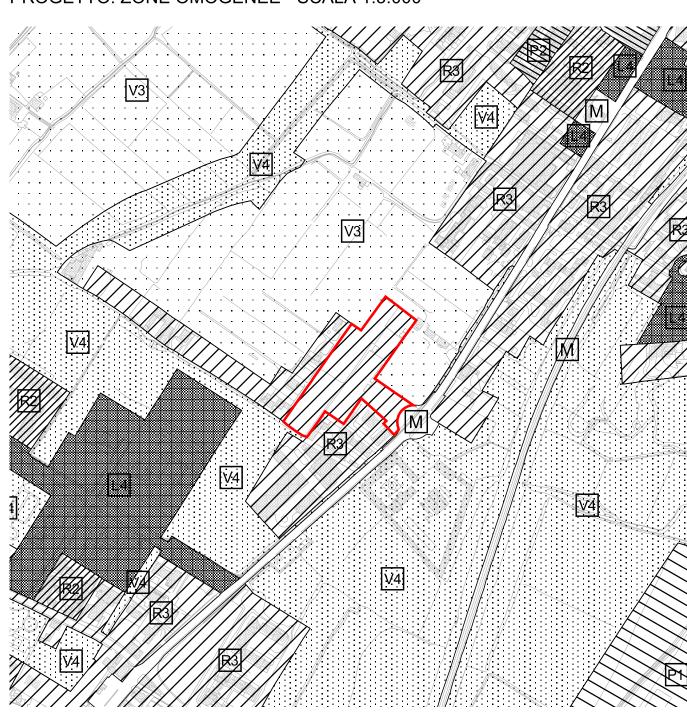

PROGETTO: LA STRUTTURA DI PIANO - I SISTEMI - SCALA 1:5.000

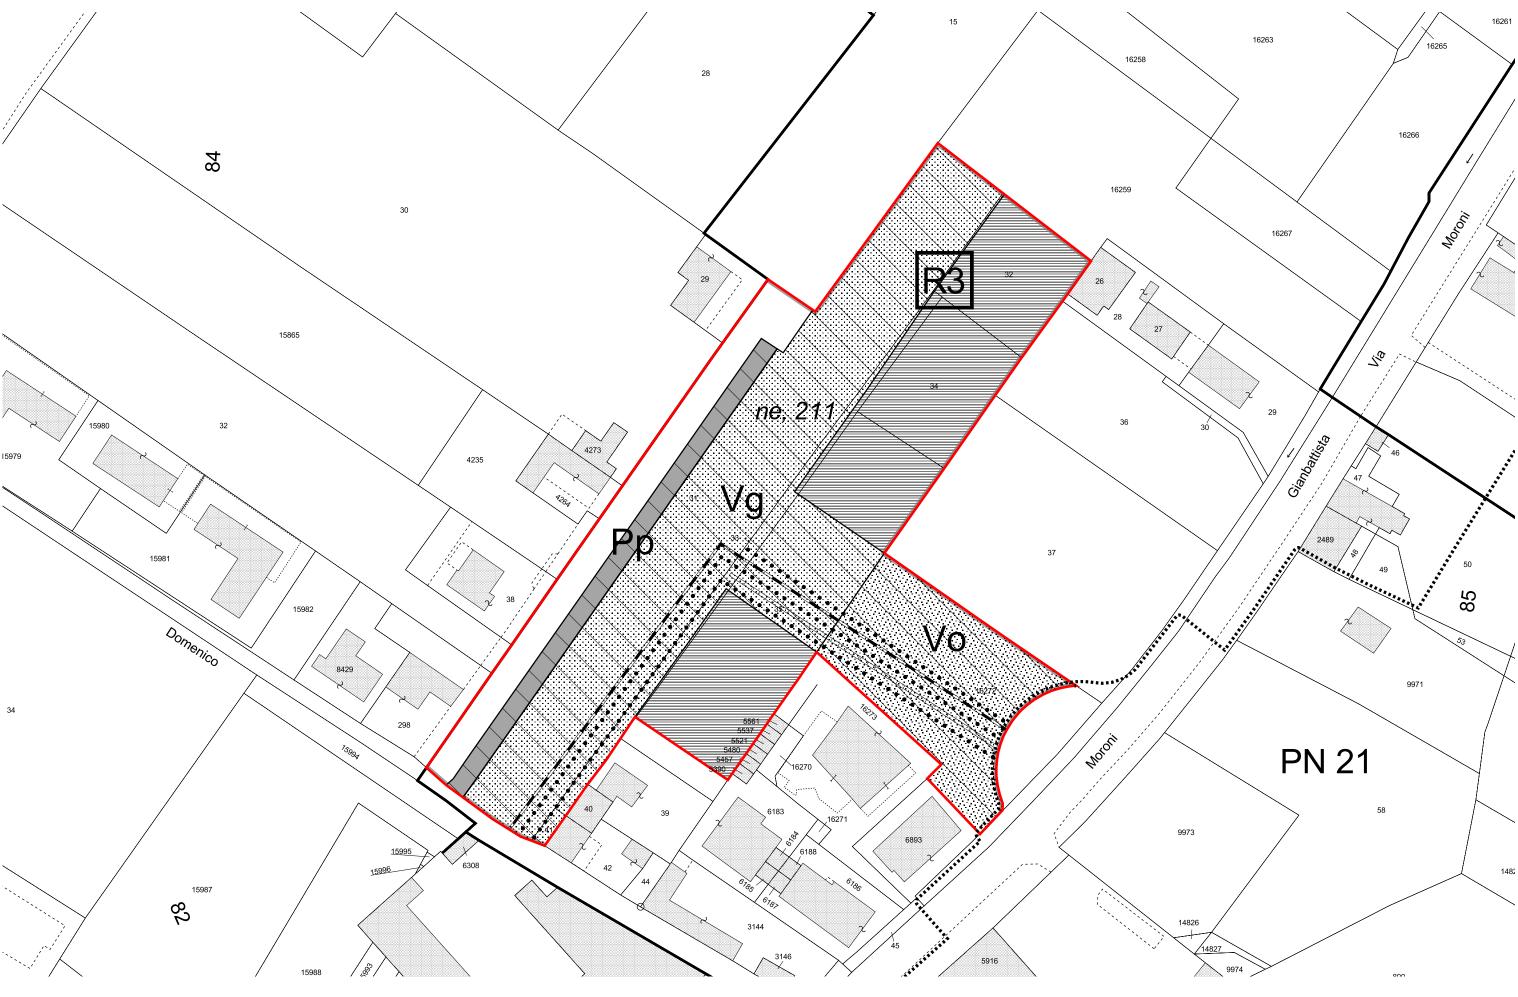



PROGETTO: USI DEL SUOLO E MODALITA' DI INTERVENTO - SCALA 1:1.000

PERIMETRO COMPARTO PEEP

### PIANO REGOLATORE GENERALE USI DEL SUOLO E MODALITA' DI INTERVENTO

### Legenda

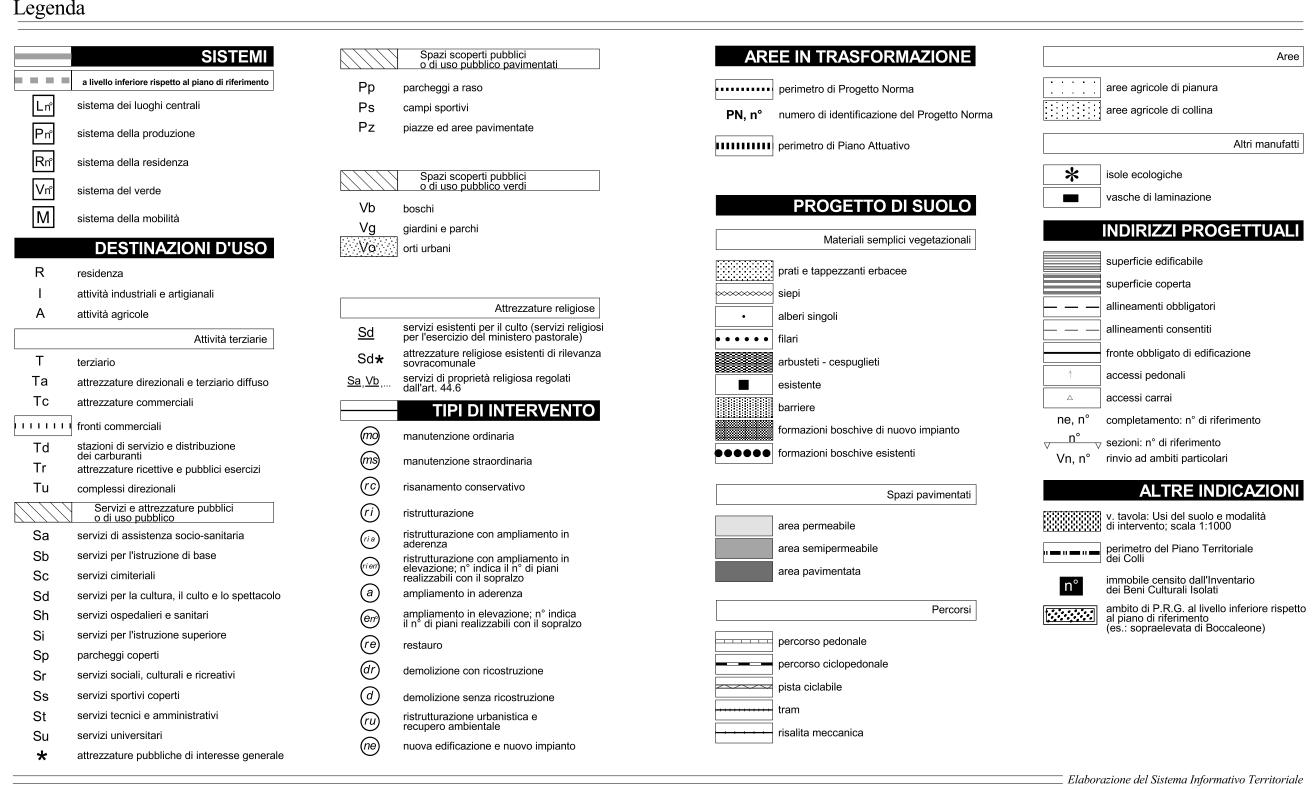

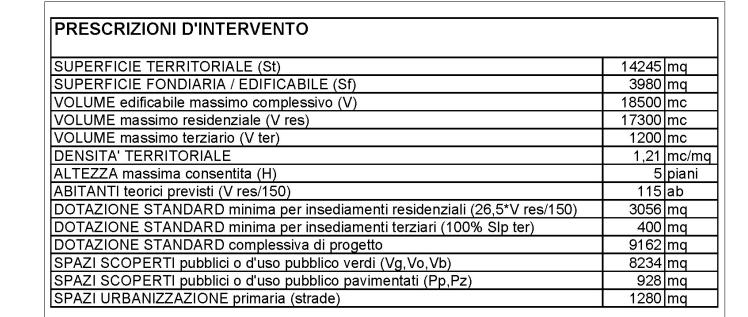



PERIMETRAZIONE CENTRO EDIFICATO - SCALA 1:5.000



# COMUNE DI BERGAMO

# DIREZIONE TERRITORIO E AMBIENTE

DIVISIONE POLITICHE DELLA CASA DIVISIONE PIANIFICAZIONE URBANISTICA GENERALE DIVISIONE GESTIONE DEL TERRITORIO

## PIANO DI ZONA PER L'EDILIZIA ECONOMICA POPOLARE LEGGE 18-4-1962 N° 167 E SUCCESSIVE MODIFICAZIONI

Adottato con deliberazione C.C. Osservazioni controdedotte con deliberazione di C.C.

n° 54/22 del 10/07/2006

### GRUPPO DI LAVORO

ARCH. MASSIMO CASANOVA ARCH.GIORGIO CAVAGNIS DOTT. NICOLA GHERARDI GEOM. ROBERTO MADASCHI ARCH. CHIARA FOJADELLI SIG.RA BARBARA TRIACCA ARCH.GERMANA TRUSSARDI SIG.RA LORENA TRIMBOLI

ARCH. NATALIA FASSI

Divisione Politiche della Casa - Responsabile di Progetto Divisione Gestione del Territorio - Coprogettista ARCH.GIANLUCA DELLA MEA Divisione Pianificazione Urbanistica Generale - Coprogettista Divisione Politiche della Casa - Collaboratore Tecnico

Divisione Politiche della Casa - Collaboratore Tecnico Collaboratore Tecnico esterno Collaboratore Tecnico esterno ARCH.ALESSANDRO GANDOLFI Collaboratore Tecnico esterno Collaboratore Tecnico esterno Collaboratore Amministrativo

LAVORO PRELIMINARE - STIMA FABBISOGNO

ING. DIEGO FINAZZI Divisione Infrastrutture e Arredo Urbano GEOM. ROBERTO GASPANI Divisione Patrimonio DOTT. ANTONIO SANNELLI Agenzia Sistemi Informativi SIG. TARCISIO RIGOLETTO Agenzia Sistemi Informativi

PROGETTO: ESTRATTI MODIFICATIVI DI PRG - PRESCRIZIONI D'INTERVENTO TAV.n°3 | DATA 04/12/2006 | SCALE 1:1.000 - 1:5.000 | INTERVENTO

Divisione Gestione del Territorio