




VISTA FOTOGRAFICA 1



VISTA FOTOGRAFICA 2

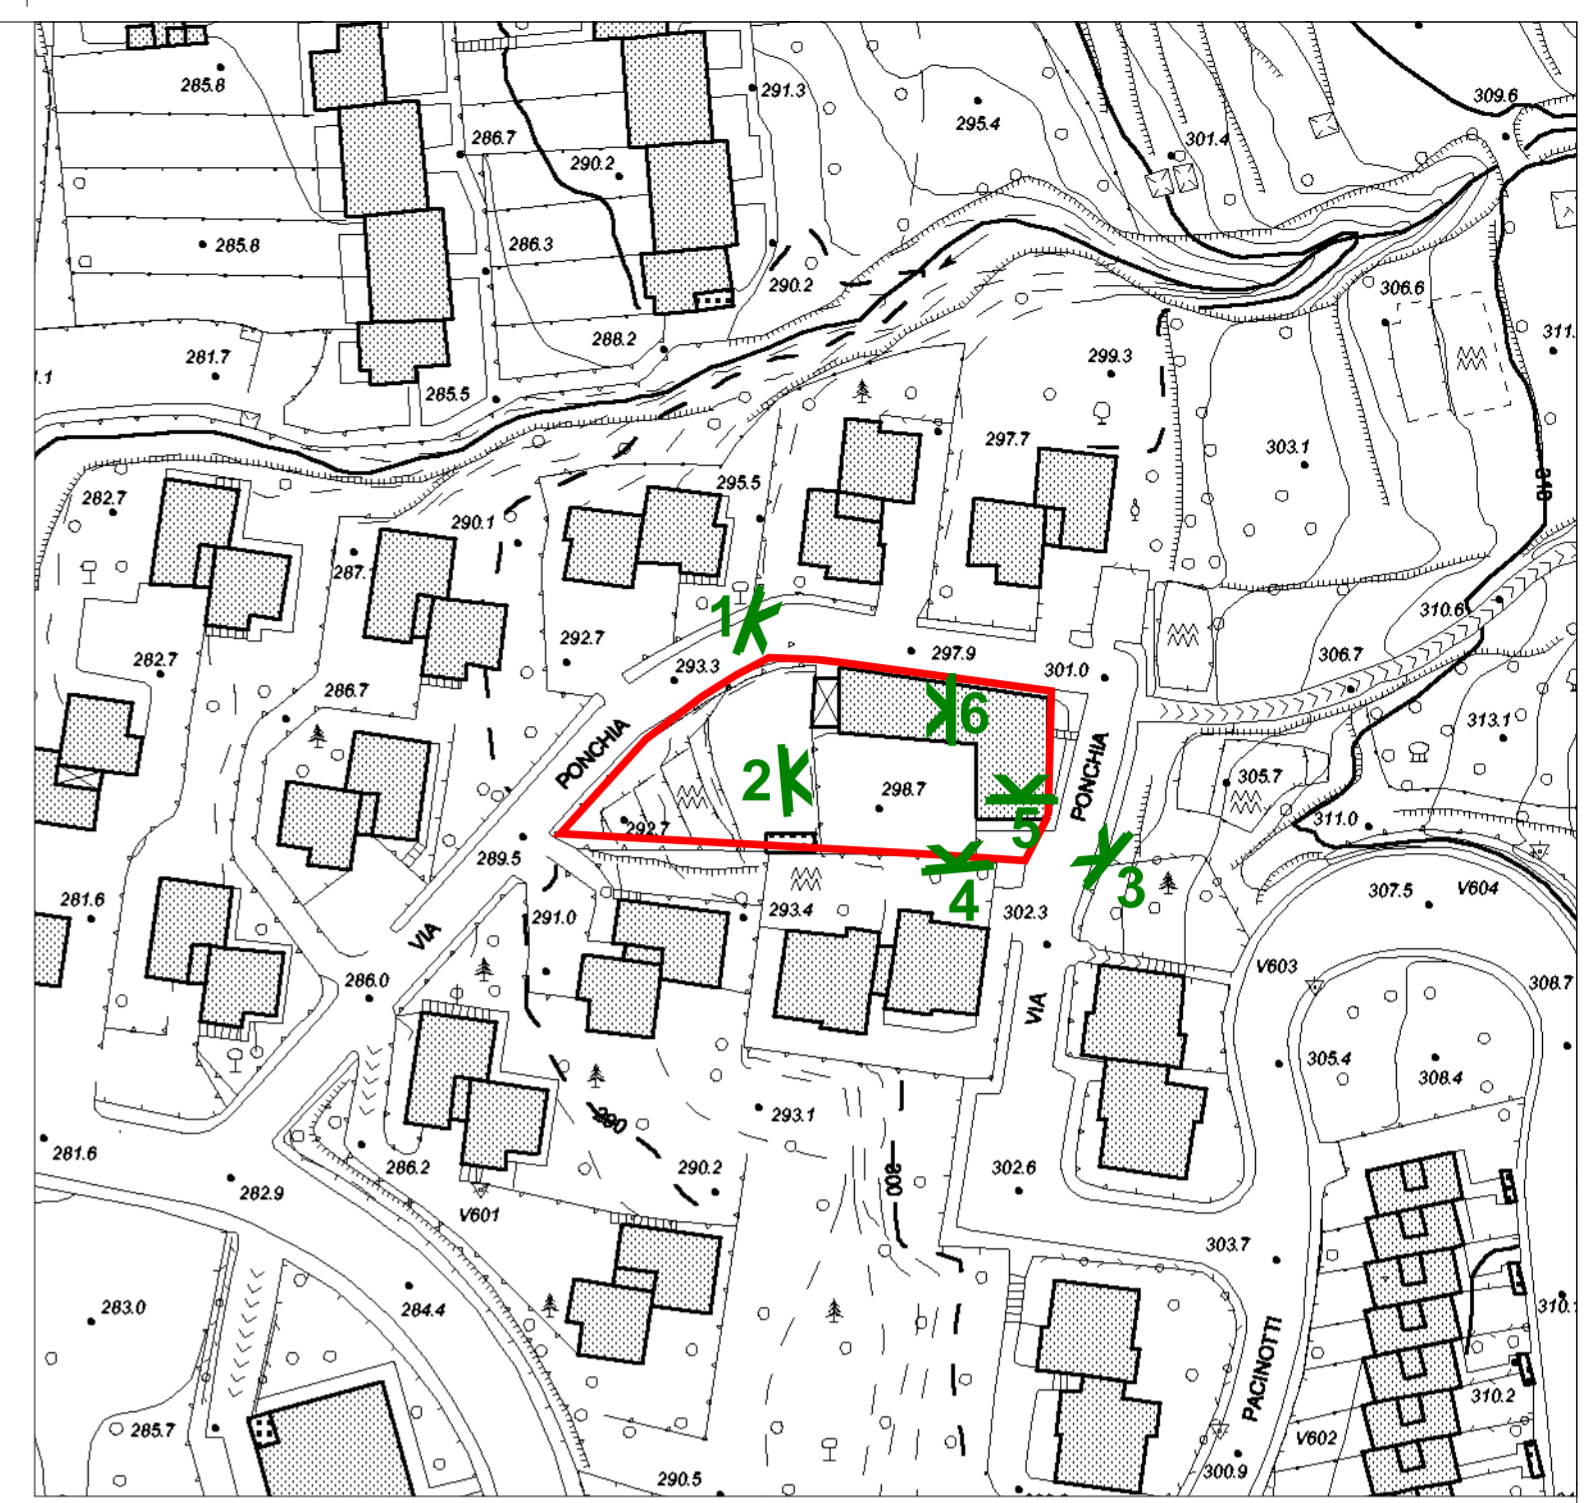

INDIVIDUAZIONE DEI CONI OTTICI DI RIFERIMENTO

**K** VISTE FOTOGRAFICHE



VISTA FOTOGRAFICA 3



VISTA FOTOGRAFICA 4



VISTA FOTOGRAFICA 5



VISTA FOTOGRAFICA 6

COMUNE DI BERGAMO



DIREZIONE TERRITORIO E AMBIENTE  
DIVISIONE POLITICHE DELLA CASA

VARIANTE 1 AL PIANO DI ZONA  
PER L'EDILIZIA ECONOMICA POPOLARE


LEGGE 18-4-1962 N° 167 E SUCCESSIVE MODIFICAZIONI

Adottato con delibera C.C. n°  
Osservazioni controdedotte con delibera C.C. n°

STATO DI FATTO: RILIEVO FOTOGRAFICO  
TAV. n° 2 | DATA 10/06/2008

Intervento  
Via Ponchia

31

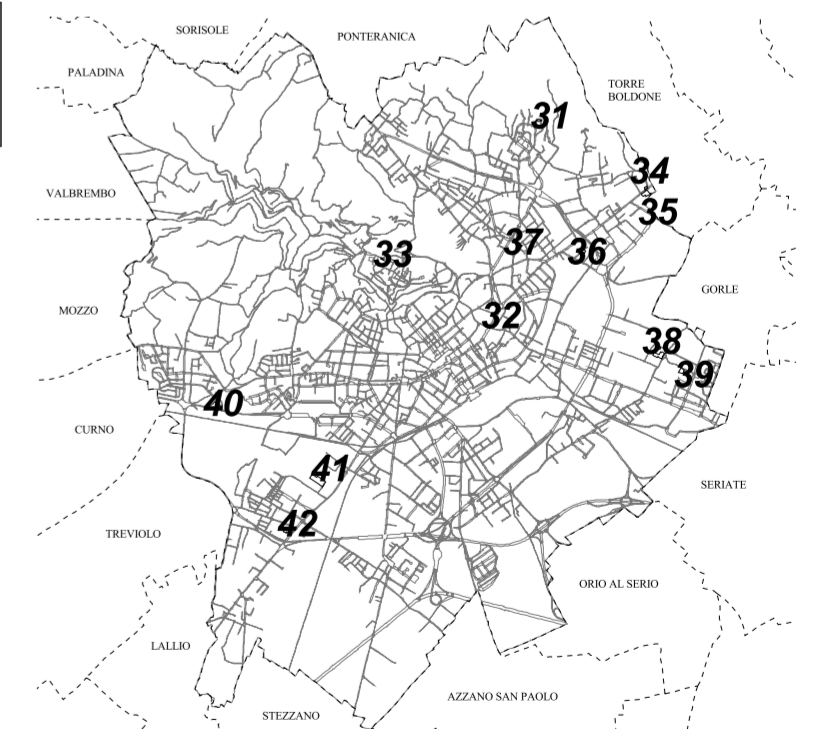

GRUPPO DI LAVORO

DIRIGENTE RESPONSABILE DI DIREZIONE: ARCH. DARIO TADE'

SISTEMA INFORMATIVO TERRITORIALE

ARCH. ALESSANDRA BELLONI Collaboratore tecnico  
ARCH. CHIARA FOJADELLI Collaboratore tecnico  
ARCH. GIUSEPPINA MUSICO' Collaboratore tecnico  
SIG.RA BARBARA TRIACCA Collaboratore tecnico

DIVISIONE POLITICHE DELLA CASA

ARCH. MASSIMO CASANOVA Progettista  
ARCH. GIANLUCA DELLA MEA Progettista  
GEOM. ROBERTO MADASCHI Collaboratore tecnico  
DOTT. NICOLA GHERARDI Collaboratore tecnico  
GEOM. PAOLA CEREA Collaboratore tecnico  
SIG.RA ANNA BRUCATO Collaboratore amministrativo