

PROGETTO: USI DEL SUOLO E MODALITA' DI INTERVENTO - SCALA 1:1.000

PERIMETRO COMPARTO PEEP

PRESCRIZIONI D'INTERVENTO

SUPERFICIE TERRITORIALE (St)	1.270 mq
SUPERFICIE FONDIARIA / EDIFICABILE (Sf)	764 mq
VOLUME edificabile massimo complessivo (V)	2.754 mc
VOLUME massimo residenziale (V res)	2.754 mc
SUPERFICIE LORDA di pavimento massima terziaria (Slp ter)	0 mq
DENSITA' TERRITORIALE	2,17 mc/mq
ALTEZZA massima consentita (H)	3 piani
ABITANTI teorici previsti (V res/150)	19 ab
FABBISOGNO STANDARD minima per insediamenti residenziali (26,5°V res/150)	503 mq
FABBISOGNO STANDARD minima per insediamenti terziari (75% Slp ter)	0 mq
DOTAZIONE STANDARD complessiva di progetto	506 mq
SPAZI SCOPERTI pubblici o d'uso pubblico verdi (Vg,Vo,Vb)	506 mq
SPAZI SCOPERTI pubblici o d'uso pubblico pavimentati (Pp,Pz)	0 mq
SERVIZI e attrezzature pubbliche o d'uso pubblico	0 mq
ALTRI SPAZI DI URBANIZZAZIONE PRIMARIA (strade, etc.)	0 mq

**PIANO REGOLATORE GENERALE
USI DEL SUOLO E MODALITA' DI INTERVENTO**

Legenda

SISTEMI	
■ ■ ■ ■ ■	a livello inferiore rispetto al piano di riferimento
Lr	sistema dei luoghi centrali
Pr	sistema della produzione
Rr	sistema della residenza
Vr	sistema del verde
M	sistema della mobilità
DESTINAZIONI D'USO	
R	residenza
I	attività industriali e artigianali
A	attività agricole
Attività terziarie	
T	terziario
Ta	terziario diffuso
Tc	attrezzature commerciali
fronti commerciali	
Td	stazioni di servizio e distribuzione dei carburanti
Tr	attrezzature ricettive e pubblici esercizi
Tu	complessi direzionali
Servizi e attrezzature pubbliche o di uso pubblico	
Sa	servizi di assistenza socio-sanitaria
Sb	servizi per l'istruzione di base
Sc	servizi cimiteriali
Sd	servizi per la cultura, il culto, lo spettacolo
Sh	servizi ospedalieri e sanitari
Si	servizi per l'istruzione superiore
Sp	parcheggi coperti
Sr	servizi sociali, culturali e ricreativi
Ss	servizi sportivi coperti
St	servizi tecnici e amministrativi
Su	servizi universitari
*	attrezzature pubbliche di interesse generale

Spazi scoperti pubblici o di uso pubblico pavimentati	
Pp	parcheggi a raso
Ps	campi sportivi
Pz	piazze ed aree pavimentate
Spazi scoperti pubblici o di uso pubblico verdi	
Vb	boschi
Vg	giardini e parchi
Vu	orti urbani
Vincoli espropriativi	
Xy ^D	vincoli decaduti ai sensi dell'art.9, commi 2 e 3, del D.P.R. 8 giugno 2001
Xy ^V	vincoli preordinati all'esproprio
Attrezzature religiose	
Sd	servizi esistenti per il culto (servizi religiosi per l'esercizio del ministero pastorale)
Sd*	attrezzature religiose esistenti di rilevanza sovracomunale
Sa, Vb	servizi di proprietà religiosa regolati dall'art. 44.6
TIPI DI INTERVENTO	
(m)	manutenzione ordinaria
(ms)	manutenzione straordinaria
(rc)	risanamento conservativo
(r)	ristrutturazione
(ra)	ristrutturazione con ampliamento in aderenza
(ra*)	ristrutturazione con ampliamento in elevazione; n° indica il n° di piani realizzabili con il sopralzo
(a)	ampliamento in aderenza
(ar)	ampliamento in elevazione; n° indica il n° di piani realizzabili con il sopralzo
(re)	restauro
(dr)	demolizione con ricostruzione
(d)	demolizione senza ricostruzione
(ru)	ristrutturazione urbanistica e recupero ambientale
(re)	nuova edificazione e nuovo impianto

AREE IN TRASFORMAZIONE	
.....	perimetro di Progetto Norma
PN, n°	numero di identificazione del Progetto Norma
	perimetro di Piano Attuativo
PROGETTO DI SUOLO	
Materiali semplici vegetazionali	
■ ■ ■ ■ ■	prati e tappezzanti erbacee
~ ~ ~ ~ ~	siepi
•	alberi singoli
• • • • •	filari
■ ■ ■ ■ ■	arbusteti - cespuglieti
■	esistente
■ ■ ■ ■ ■	barriere
■ ■ ■ ■ ■	formazioni boschive di nuovo impianto
■ ■ ■ ■ ■	formazioni boschive esistenti
Spazi pavimentati	
■	area permeabile
■ ■ ■ ■ ■	area semipermeabile
■ ■ ■ ■ ■	area pavimentata
Percorsi	
— — — — —	percorso pedonale
— — — — —	percorso ciclopedonale
— — — — —	pista ciclabile
— — — — —	tram
— — — — —	risalita meccanica

Aree	
■ ■ ■ ■ ■	aree agricole di pianura
■ ■ ■ ■ ■	aree agricole di collina
Altri manufatti	
*	isole ecologiche
■	vasche di laminazione
INDIRIZZI PROGETTUALI	
■ ■ ■ ■ ■	superficie edificabile
■ ■ ■ ■ ■	superficie coperta
— — — — —	allineamenti obbligatori
— — — — —	allineamenti consentiti
— — — — —	fronte obbligato di edificazione
△	accessi pedonali
△	accessi carrai
ne, n°	completamento: n° di riferimento
n°	sezioni: n° di riferimento
Vn, n°	rinvio ad ambiti particolari
ALTRE INDICAZIONI	
■ ■ ■ ■ ■	v. tavola: Usi del suolo e modalità di intervento; scala 1:1000
■ ■ ■ ■ ■	perimetro del Piano Territoriale dei Colli
n°	immobile censito dall'Inventario dei Beni Culturali Isolati
■ ■ ■ ■ ■	ambito di P.R.G. al livello inferiore rispetto al piano di riferimento (es.: sopraelevata di Boccaleone)

COMUNE DI BERGAMO



**DIREZIONE TERRITORIO E AMBIENTE
DIVISIONE POLITICHE DELLA CASA**

**VARIANTE 1 AL PIANO DI ZONA
PER L'EDILIZIA ECONOMICA POPOLARE**


LEGGE 18-4-1962 N° 167 E SUCCESSIVE MODIFICAZIONI

Adottato con delibera C.C. n°
Osservazioni controdedotte con delibera C.C. n°

PROGETTO: ESTRATTI MODIFICATIVI DI PRG
PRESCRIZIONI D'INTERVENTO
TAV. n° 3 DATA 08/07/2008
SCALA 1:1000 - 1:5000

**Intervento
Via Ponchia**

31

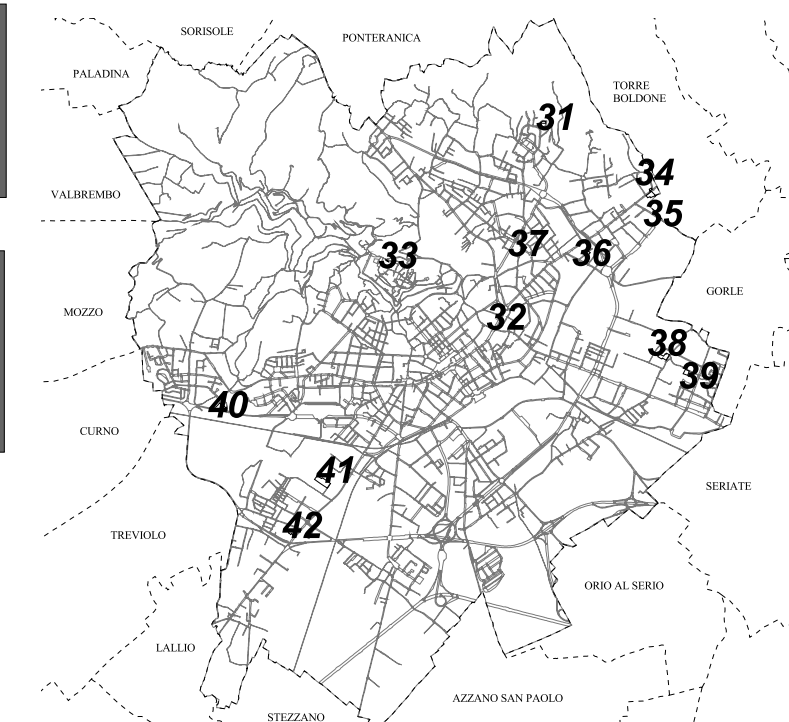

GRUPPO DI LAVORO

DIRIGENTE RESPONSABILE DI DIREZIONE: ARCH. DARIO TADE'

SISTEMA INFORMATIVO TERRITORIALE

ARCH. ALESSANDRA BELLONI Collaboratore tecnico
ARCH. CHIARA FOJADELLI Collaboratore tecnico
ARCH. GIUSEPPINA MUSICO Collaboratore tecnico
SIG.RA BARBARA TRIACCA Collaboratore tecnico

DIVISIONE POLITICHE DELLA CASA

ARCH. MASSIMO CASANOVA Progettista
ARCH. GIANLUCA DELLA MEA Progettista
GEOM. ROBERTO MADASCHI Collaboratore tecnico
DOTT. NICOLA GHERARDI Collaboratore tecnico
GEOM. PAOLA CERA Collaboratore tecnico
SIG.RA ANNA BRUCATO Collaboratore amministrativo