

PROGETTO: USI DEL SUOLO E MODALITA' DI INTERVENTO - SCALA 1:1.000

PERIMETRO COMPARTO PEEP

PRESCRIZIONI D'INTERVENTO	
SUPERFICIE TERRITORIALE (St)	490 mq
SUPERFICIE FONDIARIA / EDIFICABILE (Sf)	490 mq
VOLUME edificabile massimo complessivo (V)	3.500 mc
VOLUME massimo residenziale (V res)	3.258 mc
VOLUME massimo terziario (V ter)	242 mc
SUPERFICIE LORDA di pavimento massima terziaria (Slp ter)	80 mq
DENSITA' TERRITORIALE	7,14 mc/mq
ALTEZZA massima consentita (H)	4 piani
ABITANTI teorici previsti (V res/150)	22 ab
FABBISOGNO STANDARD minima per insediamenti residenziali (26,5*V res/150)	583 mq
FABBISOGNO STANDARD minima per insediamenti terziari (75% Slp ter)	60 mq
DOTAZIONE STANDARD complessiva di progetto	0 mq
SPAZI SCOPERTI pubblici o d'uso pubblico verdi (Vg,Vo,Vb)	0 mq
SPAZI SCOPERTI pubblici o d'uso pubblico pavimentati (Pp,Pz)	0 mq
SERVIZI e attrezzature pubbliche o d'uso pubblico	0 mq
ALTRI SPAZI DI URBANIZZAZIONE PRIMARIA (strade, etc.)	0 mq

PIANO REGOLATORE GENERALE USI DEL SUOLO E MODALITA' DI INTERVENTO

Legenda

SISTEMI

- a livello inferiore rispetto al piano di riferimento
- Lr sistema dei luoghi centrali
- Pr sistema della produzione
- Rr sistema della residenza
- Vr sistema del verde
- M sistema della mobilità

DESTINAZIONI D'USO

- R** residenza
- I** attività industriali e artigianali
- A** attività agricole

Attività terziarie

- T** terziario
- Ta** terziario diffuso
- Tc** attrezzature commerciali
- Td** frontoni commerciali
- Tr** stazioni di servizio e distribuzione dei carburanti
- Tu** attrezzature ricettive e pubblici esercizi
- Tv** complessi direzionali

Servizi e attrezzature pubblici o di uso pubblico

- Sa** servizi di assistenza socio-sanitaria
- Sb** servizi per l'istruzione di base
- Sc** servizi cimiteriali
- Sd** servizi per la cultura, il culto, lo spettacolo
- Sh** servizi ospedalieri e sanitari
- Si** servizi per l'istruzione superiore
- Sp** parcheggi coperti
- Sr** servizi sociali, culturali e ricreativi
- Ss** servizi sportivi coperti
- St** servizi tecnici e amministrativi
- Su** servizi universitari
- *** attrezzature pubbliche di interesse generale

Spazi scoperti pubblici o di uso pubblico pavimentati

- Pp** parcheggi a raso
- Ps** campi sportivi
- Pz** piazze ed aree pavimentate

Spazi scoperti pubblici o di uso pubblico verdi

- Vb** boschi
- Vg** giardini e parchi
- Vu** orti urbani

Vincoli espropriativi

- Xy^o** vincoli decaduti ai sensi dell'art. 9, commi 2 e 3, del D.P.R. 8 giugno 2001
- Xy^e** vincoli preordinati all'esproprio

Attrezzature religiose

- Sd** servizi esistenti per il culto (servizi religiosi per l'esercizio del ministero pastorale)
- Sd*** attrezzature religiose esistenti di rilevanza sovacomunale
- Sa Vb** servizi di proprietà religiosa regolati dall'art. 44.6

TIPI DI INTERVENTO

- (m)** manutenzione ordinaria
- (ms)** manutenzione straordinaria
- (rc)** risanamento conservativo
- (r)** ristrutturazione
- (ra)** ristrutturazione con ampliamento in aderenza
- (ra)** ristrutturazione con ampliamento in elevazione; n° indica il n° di piani realizzabili con il sopralzo
- (a)** ampliamento in aderenza
- (er)** ampliamento in elevazione; n° indica il n° di piani realizzabili con il sopralzo
- (re)** restauro
- (dr)** demolizione con ricostruzione
- (d)** demolizione senza ricostruzione
- (ru)** ristrutturazione urbanistica e recupero ambientale
- (ne)** nuova edificazione e nuovo impianto

AREE IN TRASFORMAZIONE

- perimetro di Progetto Norma
- PN, n°** numero di identificazione del Progetto Norma
- perimetro di Piano Attuativo

PROGETTO DI SUOLO

Materiali semplici vegetazionali

- prati e tappezzanti erbacee
- siepi
- alberi singoli
- filari
- arbusteti - cespuglieti
- esistente
- barriere
- formazioni boschive di nuovo impianto
- formazioni boschive esistenti

Spazi pavimentati

- area permeabile
- area semipermeabile
- area pavimentata

Percorsi

- percorso pedonale
- percorso ciclopedonale
- pista ciclabile
- tram
- risalita meccanica

Aree

- aree agricole di pianura
- aree agricole di collina
- Altri manufatti
- isole ecologiche
- vasche di laminazione

INDIRIZZI PROGETTUALI

- superficie edificabile
- superficie coperta
- allineamenti obbligatori
- allineamenti consentiti
- fronte obbligato di edificazione
- accessi pedonali
- accessi carrai
- ne, n°** completamento: n° di riferimento
- n°** sezioni: n° di riferimento
- Vn, n°** rinvio ad ambiti particolari

ALTRE INDICAZIONI

- v. tavola: Usi del suolo e modalità di intervento, scala 1:1000
- perimetro del Piano Territoriale dei Colli
- n°** immobile censito dall'Inventario dei Beni Culturali Isolati
- ambito di P.R.G. al livello inferiore rispetto al piano di riferimento (es.: sopraelevata di Boccaleone)

COMUNE DI BERGAMO



DIREZIONE TERRITORIO E AMBIENTE
DIVISIONE POLITICHE DELLA CASA


VARIANTE 1 AL PIANO DI ZONA PER L'EDILIZIA ECONOMICA POPOLARE

LEGGE 18-4-1962 N° 167 E SUCCESSIVE MODIFICAZIONI

Adottato con delibera C.C. n°
Osservazioni controdedotte con delibera C.C. n°

PROGETTO: ESTRATTI MODIFICATIVI DI PRG
PRESCRIZIONI D'INTERVENTO
TAV. n° 3 DATA 08/07/2008
SCALA 1:1000 - 1:5000

Intervento
Via Pignolo **32**

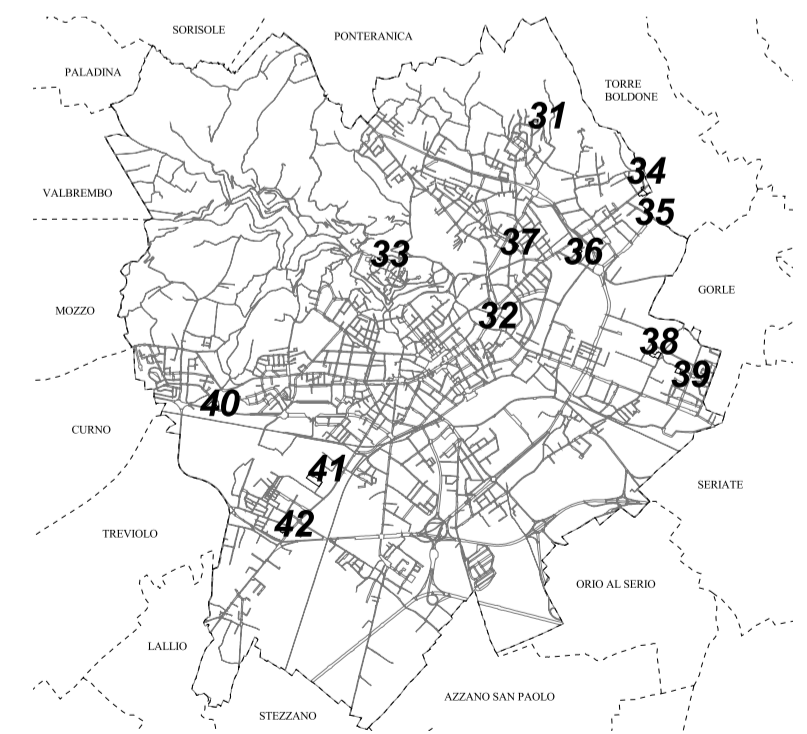

GRUPPO DI LAVORO

DIRIGENTE RESPONSABILE DI DIREZIONE: ARCH. DARIO TADE'

SISTEMA INFORMATIVO TERRITORIALE

- ARCH. ALESSANDRA BELLONI Collaboratore tecnico
- ARCH. CHIARA FOJADELLI Collaboratore tecnico
- ARCH. GIUSEPPINA MUSICO Collaboratore tecnico
- SIG.RA BARBARA TRIACCA Collaboratore tecnico

DIVISIONE POLITICHE DELLA CASA

- ARCH. MASSIMO CASANOVA Progettista
- ARCH. GIANLUCA DELLA MEA Progettista
- GEOM. ROBERTO MADASCHI Collaboratore tecnico
- DOTT. NICOLA GHERARDI Collaboratore tecnico
- GEOM. PAOLA CEREA Collaboratore tecnico
- SIG.RA ANNA BRUCATO Collaboratore amministrativo