


P.R.G. DI VARIANTE - NORME TECNICHE DI ATTUAZIONE


Art. 126 - Elenco degli edifici a volumetria definita

Legenda: O operazione
F foglio di Piano
U ubicazione, sistema di appartenenza, destinazione
P.U. parametri urbanistici
P prescrizioni

| | | | | |
|--------|-------|-----------------------|-----------------------------|--|
| ne 222 | 15 | via Corridoni/Pellico | mc: 1500 h max: 2 piani | Intervento inserito nel P.d.Z. |
| ne 223 | 15 | via Corridoni | mc: 9600 h max: 5 piani | Intervento inserito nel P.d.Z. |
| ne 225 | 25 | via Daste-Spalenga | mc: 7500 h max: 4 piani | Intervento inserito nel P.d.Z. |
| ne 226 | 25 | via Pizzo Scais | mc: 7200 h max: 3 piani | Intervento inserito nel P.d.Z. |
| ne 227 | 26 | via Polaresco | mc: 6000 h max: 3 piani | Intervento inserito nel P.d.Z. |
| ne 228 | 27/32 | via Guerrazzi | mc: 13700 h max: 4 piani | Intervento inserito nel P.d.Z. L'intervento dovrà prevedere lo spostamento dell'antenna dell'impianto di telecomunicazione esistente. |

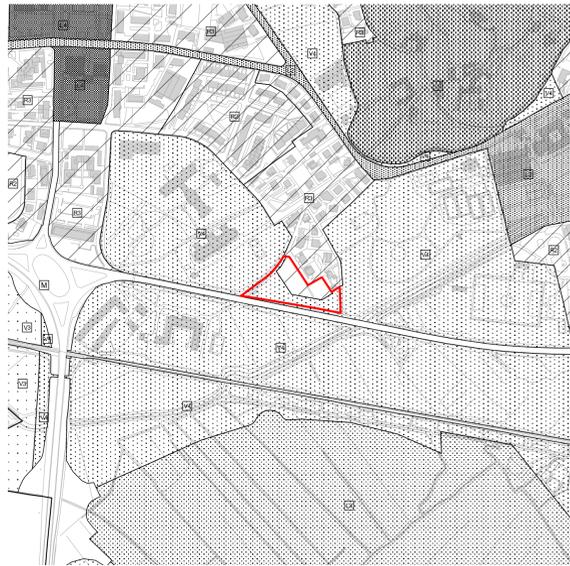


PROGETTO: LA STRUTTURA DI PIANO - I SISTEMI - SCALA 1:5.000

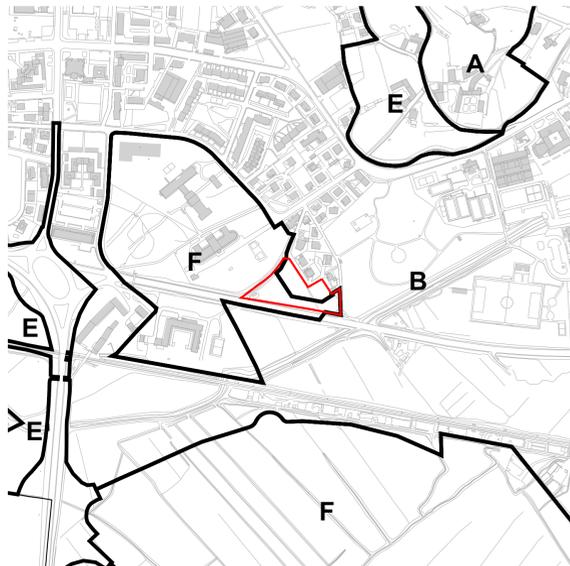

PROGETTO: USI DEL SUOLO E MODALITA' DI INTERVENTO - SCALA 1:1.000

PERIMETRO COMPARTO PEPP

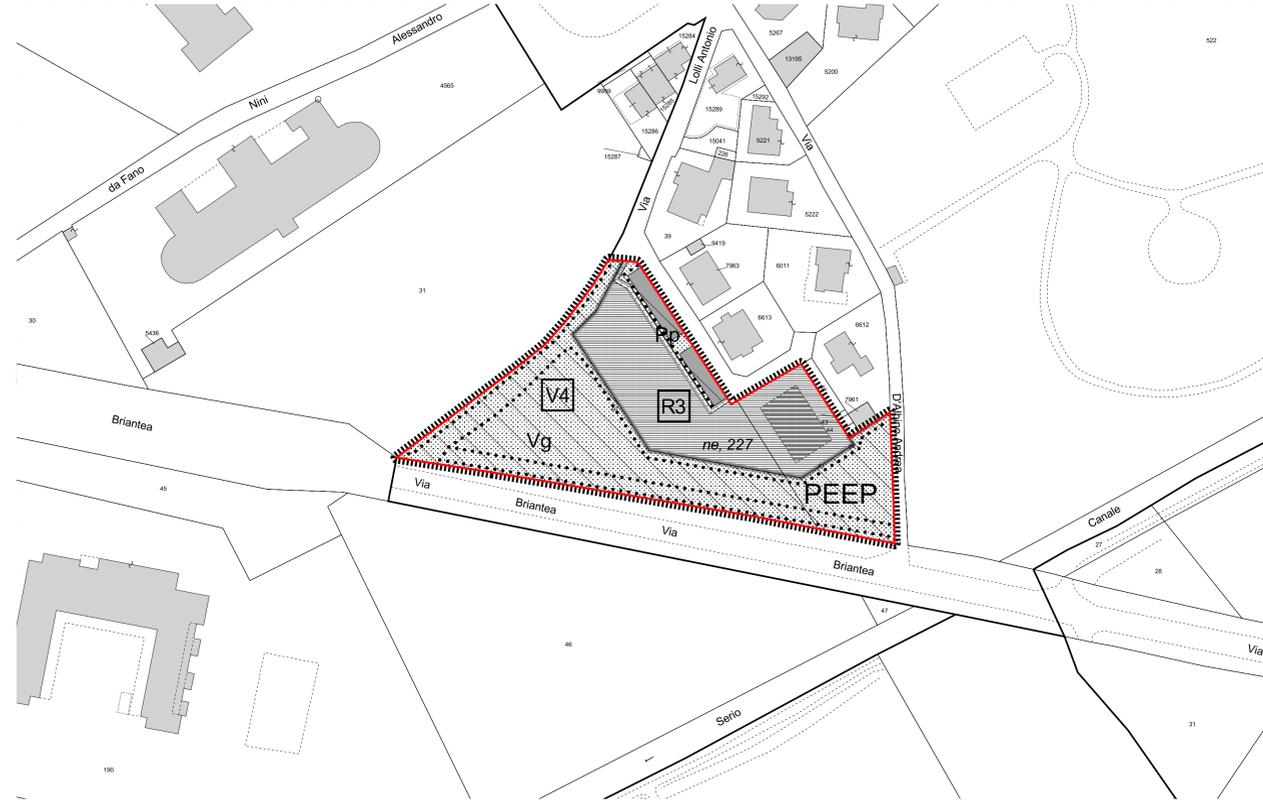

PROGETTO: ZONE OMOGENEE - SCALA 1:5.000



PROGETTO: PARAMETRI URBANISTICI - SCALA 1:5.000

PIANO REGOLATORE GENERALE
USI DEL SUOLO E MODALITA' DI INTERVENTO

Legenda

| SISTEMI | |
|---|--|
| [---] | a livello inferiore rispetto al piano di riferimento |
| [Lr] | sistema dei luoghi centrali |
| [Pr] | sistema della produzione |
| [Rr] | sistema della residenza |
| [Vr] | sistema del verde |
| [M] | sistema della mobilità |
| DESTINAZIONI D'USO | |
| R | residenza |
| I | attività industriali e artigianali |
| A | attività agricole |
| Attività terziarie | |
| T | terziario |
| Ta | terziario diffuso |
| Tc | attrezzature commerciali |
| fronti commerciali | |
| Td | stazioni di servizio e distribuzione dei carburanti |
| Tr | attrezzature ricettive e pubblici esercizi |
| Tu | complessi direzionali |
| Servizi e attrezzature pubblici o di uso pubblico | |
| Sa | servizi di assistenza socio-sanitaria |
| Sb | servizi per l'istruzione di base |
| Sc | servizi cimiteriali |
| Sd | servizi per la cultura, il culto, lo spettacolo |
| Sh | servizi ospedalieri e sanitari |
| Si | servizi per l'istruzione superiore |
| Sp | parcheggi coperti |
| Sr | servizi sociali, culturali e ricreativi |
| Ss | servizi sportivi coperti |
| St | servizi tecnici e amministrativi |
| Su | servizi universitari |
| * | attrezzature pubbliche di interesse generale |

| TIPI DI INTERVENTO | |
|--------------------|---|
| [---] | manutenzione ordinaria |
| [---] | manutenzione straordinaria |
| [---] | risanamento conservativo |
| [---] | ristrutturazione |
| [---] | ristrutturazione con ampliamento in aderenza |
| [---] | ristrutturazione con ampliamento in elevazione: n° indica il n° di piani realizzabili con il soprizzo |
| [---] | ampliamento in aderenza |
| [---] | ampliamento in elevazione: n° indica il n° di piani realizzabili con il soprizzo |
| [---] | restauro |
| [---] | demolizione con ricostruzione |
| [---] | demolizione senza ricostruzione |
| [---] | ristrutturazione urbanistica e recupero ambientale |
| [---] | nuova edificazione e nuovo impianto |

| AREE IN TRASFORMAZIONE | |
|------------------------|---------------------------------------|
| [---] | perimetro di Progetto Norma |
| [---] | perimetro di Piano Attuativo |
| PROGETTO DI SUOLO | |
| [---] | prati e tappezzerie erbacee |
| [---] | siepi |
| [---] | alberi singoli |
| [---] | filari |
| [---] | arbusti - cespugli |
| [---] | esistente |
| [---] | barriere |
| [---] | formazioni boschive di nuovo impianto |
| [---] | formazioni boschive esistenti |
| Spazi pavimentati | |
| [---] | area permeabile |
| [---] | area semipermeabile |
| [---] | area pavimentata |
| Percorsi | |
| [---] | percorso pedonale |
| [---] | percorso ciclopedonale |
| [---] | pista ciclabile |
| [---] | tram |
| [---] | risalita meccanica |

| INDIRIZZI PROGETTUALI | |
|-----------------------|--|
| [---] | superficie edificabile |
| [---] | superficie coperta |
| [---] | allineamenti obbligatori |
| [---] | allineamenti consentiti |
| [---] | fronte obbligato di edificazione |
| [---] | accessi pedonali |
| [---] | accessi carrai |
| [---] | completamento: n° di riferimento |
| [---] | sezioni: n° di riferimento |
| [---] | rinvio ad ambiti particolari |
| ALTRE INDICAZIONI | |
| [---] | immobile censito dall'Inventario dei Beni Culturali Istituzionali |
| [---] | ambito di P.R.G. al livello inferiore rispetto al piano di riferimento (es.: sopraltavola di Boccazione) |

| PRESCRIZIONI D'INTERVENTO | |
|--|------------|
| SUPERFICIE TERRITORIALE (St) | 6625 mq |
| SUPERFICIE FONDIARIA / EDIFICABILE (Sf) | 2270 mq |
| VOLUME edificabile massimo complessivo (V) | 6000 mc |
| VOLUME massimo residenziale (V res) | 6000 mc |
| DENSITA' TERRITORIALE | 0,91 mc/mq |
| ALTEZZA massima consentita (H) | 3 piani |
| ABITANTI teorici previsti (V res/150) | 40 ab |
| DOTAZIONE STANDARD minima per insediamenti residenziali (26,5°V res/150) | 1060 mq |
| FABBISOGNO STANDARD minima per insediamenti terziari (75% SIp ter) | 0 mq |
| DOTAZIONE STANDARD complessiva di progetto | 4255 mq |
| SPAZI SCOPERTI pubblici o d'uso pubblico verdi (Vg,Vo,Vb) | 3930 mq |
| SPAZI SCOPERTI pubblici o d'uso pubblico pavimentati (Pp,Pz) | 325 mq |
| di cui per parcheggio pubblico o d'uso pubblico | 325 mq |
| ALTRI SPAZI DI URBANIZZAZIONE PRIMARIA (strade, percorsi pedonali, etc.) | 100 mq |



PERIMETRAZIONE CENTRO EDIFICATO - SCALA 1:5.000

COMUNE DI BERGAMO



DIREZIONE TERRITORIO E AMBIENTE
DIVISIONE POLITICHE DELLA CASA

VARIANTE 1 AL PIANO DI ZONA
PER L'EDILIZIA ECONOMICA POPOLARE


LEGGE 18-4-1962 N° 167 E SUCCESSIVE MODIFICAZIONI

Adottato con delibera C.C. n° 115/47 del 18/09/2008
Osservazioni controdedotte con delibera C.C. n°

PROGETTO: ESTRATTI MODIFICATIVI DI PRG
PRESCRIZIONI D'INTERVENTO
TAV. n° 3 DATA 02/03/2009
SCALA 1:1000 - 1:5000

Intervento
Via Polaresco

40

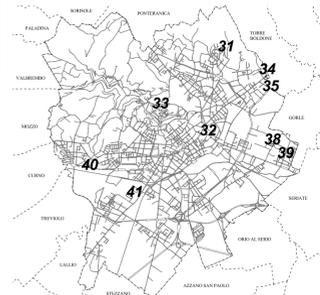

GRUPPO DI LAVORO

DIRETTORE RESPONSABILE DI DIREZIONE: ARCH. DARIO TADE'

SISTEMA INFORMATIVO TERRITORIALE

ARCH. ALESSANDRA BELLONI
ARCH. CHIARA FOJADELLI
ARCH. GIUSEPPINA MUSICO
SIG.RA BARBARA TRIACCA

Collaboratore tecnico
Collaboratore tecnico
Collaboratore tecnico
Collaboratore tecnico

DIVISIONE POLITICHE DELLA CASA

ARCH. MASSIMO CASANOVA
ARCH. GIANLUCA DELLA MEA
GEOM. ROBERTO MADASCHI
DOTT. NICOLA GHERARDI
GEOM. PAOLA CEREA
SIG.RA ANNA BRUCATO

Progettista
Progettista
Collaboratore tecnico
Collaboratore tecnico
Collaboratore amministrativo