



VISTA FOTOGRAFICA 1



VISTA FOTOGRAFICA 2



VISTA FOTOGRAFICA 3




VISTA FOTOGRAFICA 4



VISTA FOTOGRAFICA 5



VISTA FOTOGRAFICA 6

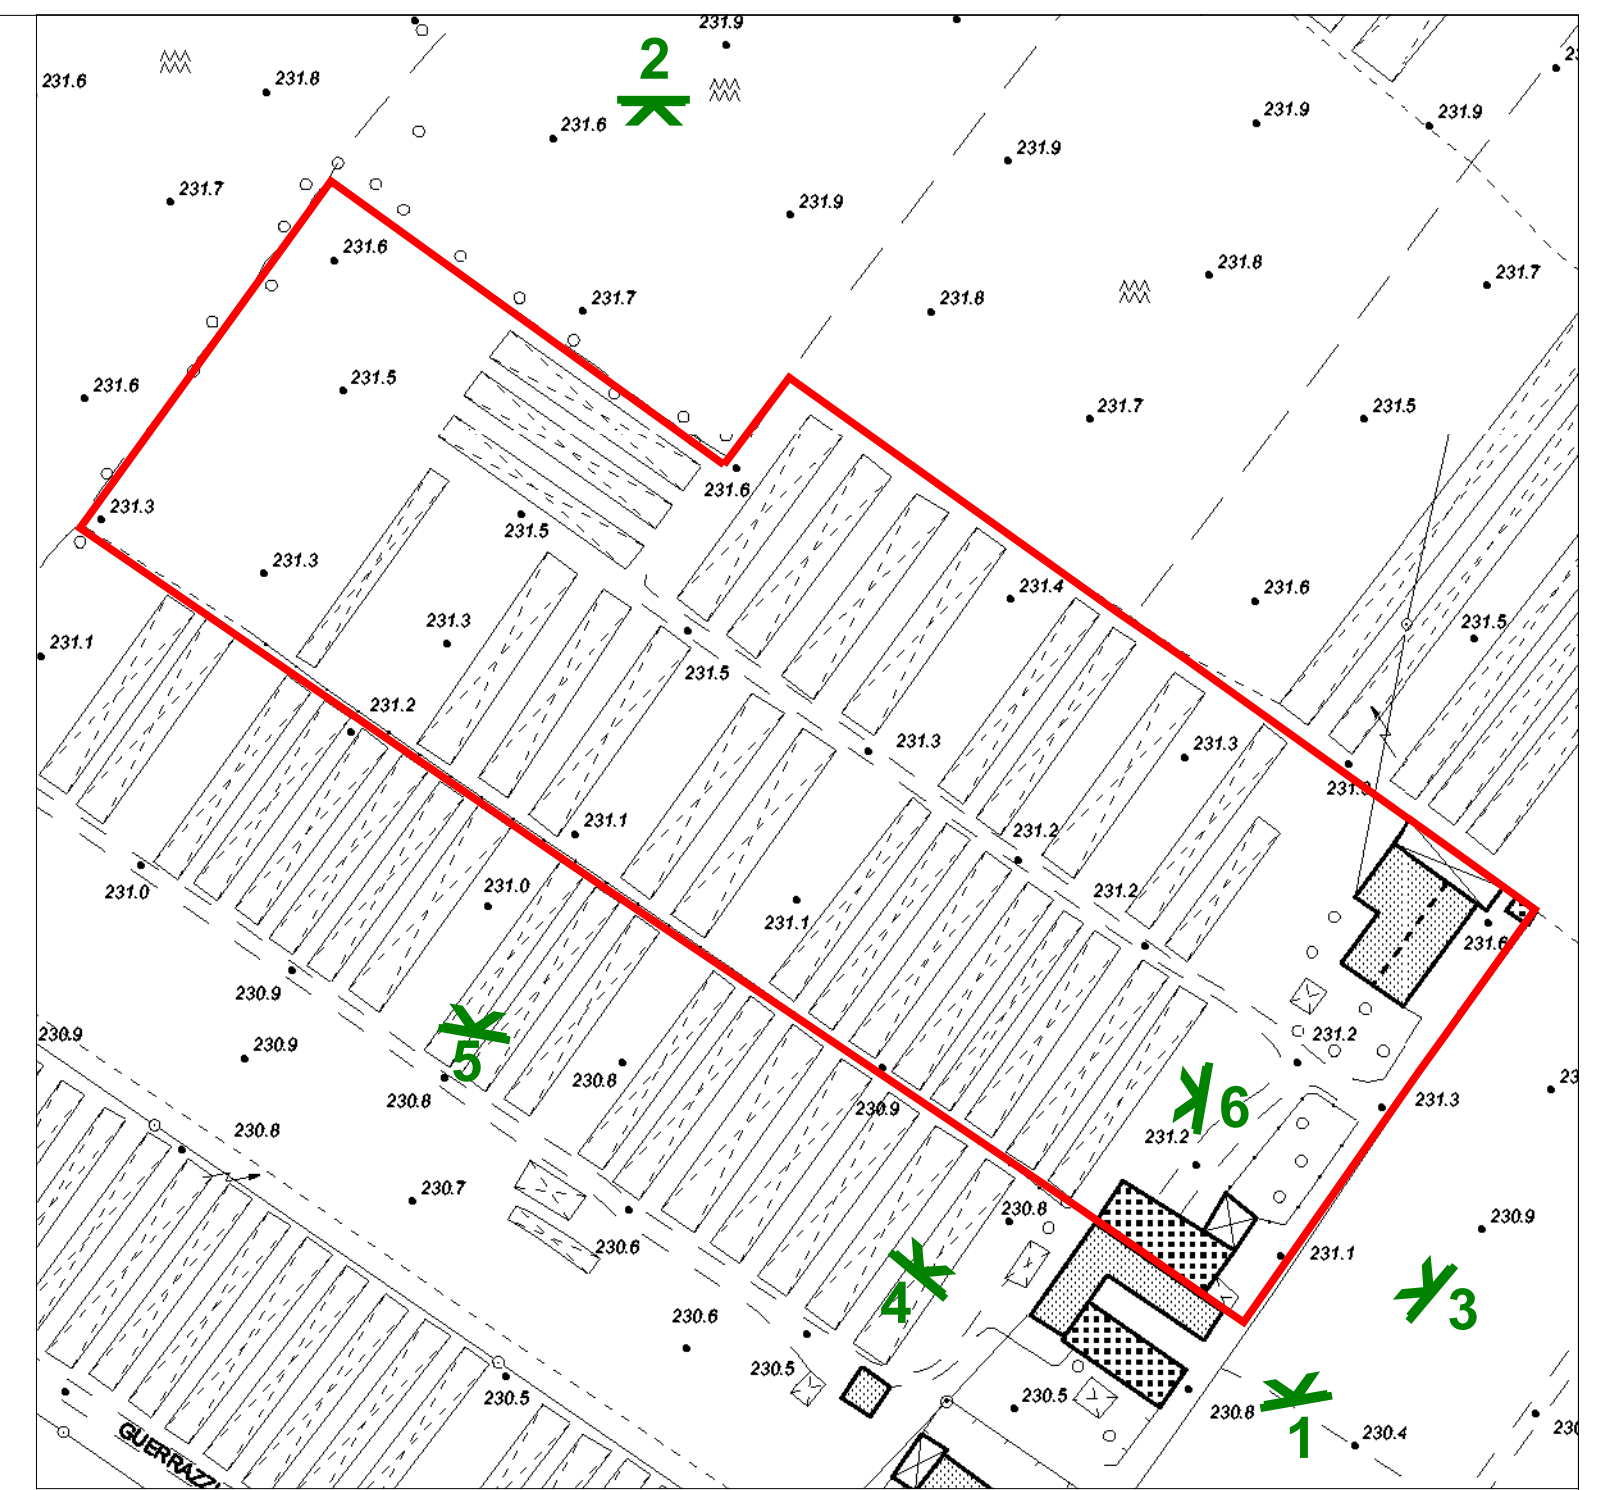

INDIVIDUAZIONE DEI CONI OTTICI DI RIFERIMENTO

K VISTE FOTOGRAFICHE

COMUNE DI BERGAMO



DIREZIONE TERRITORIO E AMBIENTE
DIVISIONE POLITICHE DELLA CASA


VARIANTE 1 AL PIANO DI ZONA PER L'EDILIZIA ECONOMICA POPOLARE

LEGGE 18-4-1962 N° 167 E SUCCESSIVE MODIFICAZIONI

Adottato con delibera C.C. n°
Osservazioni controdedotte con delibera C.C. n°

STATO DI FATTO: RILIEVO FOTOGRAFICO
TAV. n° 2 | DATA 10/06/2008

Intervento
Via Guerrazzi **41**

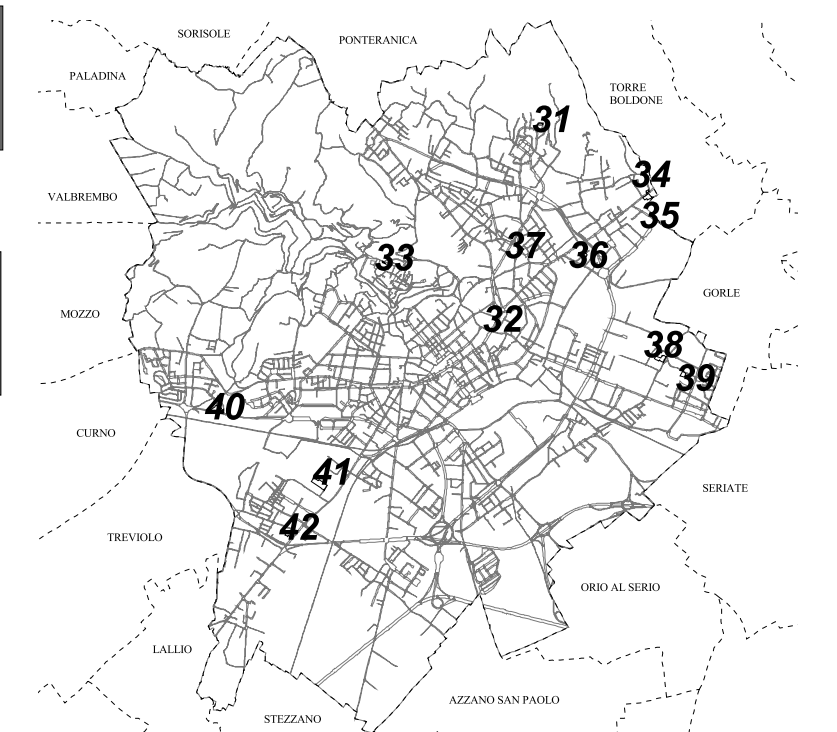

GRUPPO DI LAVORO

DIRIGENTE RESPONSABILE DI DIREZIONE: ARCH. DARIO TADE'

SISTEMA INFORMATIVO TERRITORIALE

ARCH. ALESSANDRA BELLONI
ARCH. CHIARA FOJADELLI
ARCH. GIUSEPPINA MUSICO
SIG.RA BARBARA TRIACCA

Collaboratore tecnico
Collaboratore tecnico
Collaboratore tecnico
Collaboratore tecnico

DIVISIONE POLITICHE DELLA CASA

ARCH. MASSIMO CASANOVA
ARCH. GIANLUCA DELLA MEA
GEOM. ROBERTO MADASCHI
DOTT. NICOLA GHERARDI
GEOM. PAOLA CEREA
SIG.RA ANNA BRUCATO

Progettista
Progettista
Collaboratore tecnico
Collaboratore tecnico
Collaboratore amministrativo