
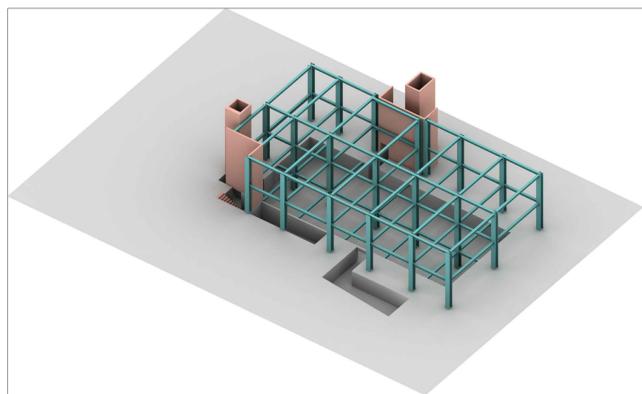



PROGETTO AUTORIZZATO SCIA 1 DEL 10/8/2017

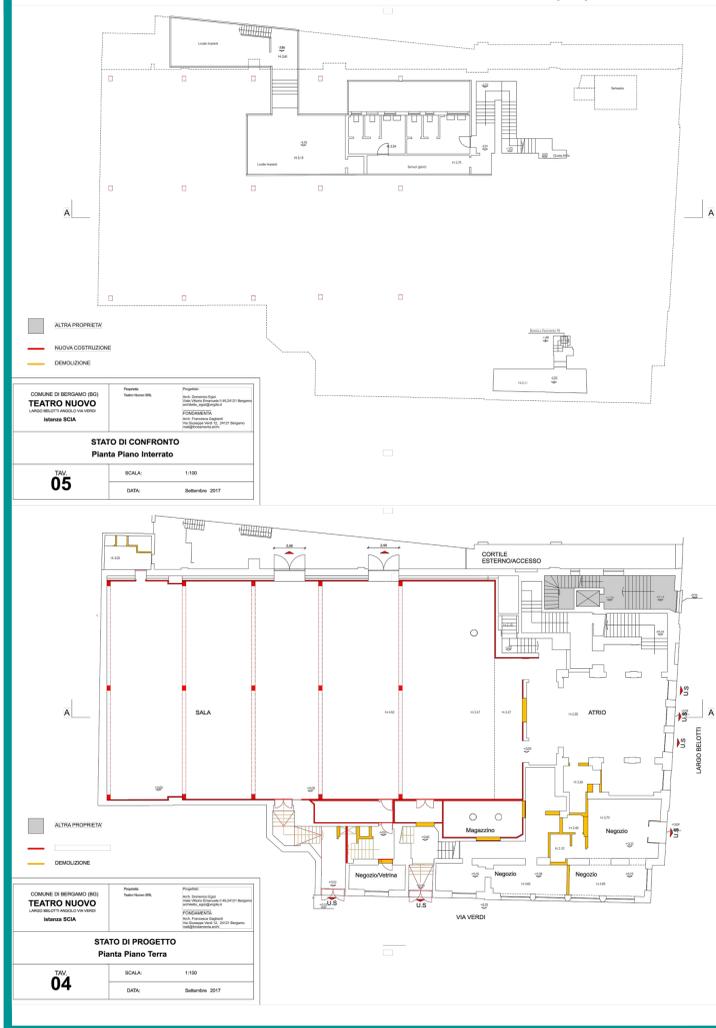


schema esemplificativo della "gabbia strutturale / spinte sismiche" finalizzata al consolidamento statico dell'edificio.

VEDI Relazione Illustrativa Generale CAPITOLO 2 pg.06.


SCIA in variante alla SCIA prot. E0252134 del 10/8/2017
OPERE INTERNE DI CONSOLIDAMENTO STATICO

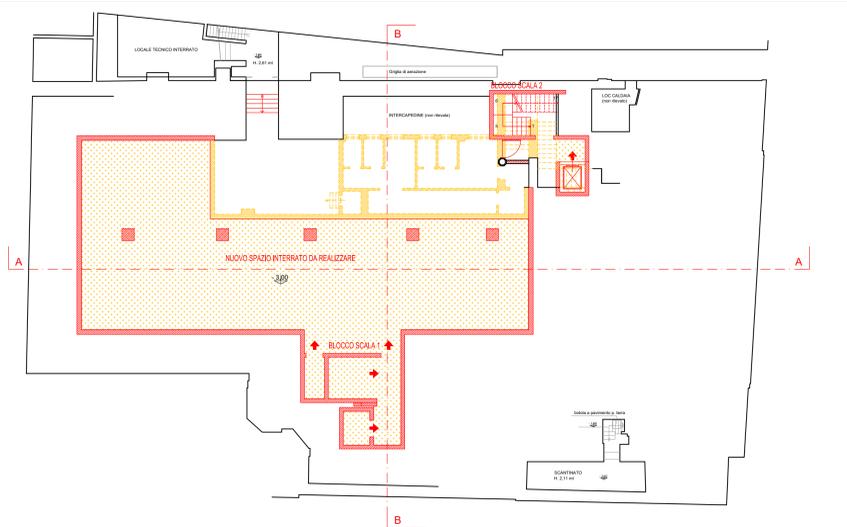


PLANIMETRIA PIANO INTERRATO

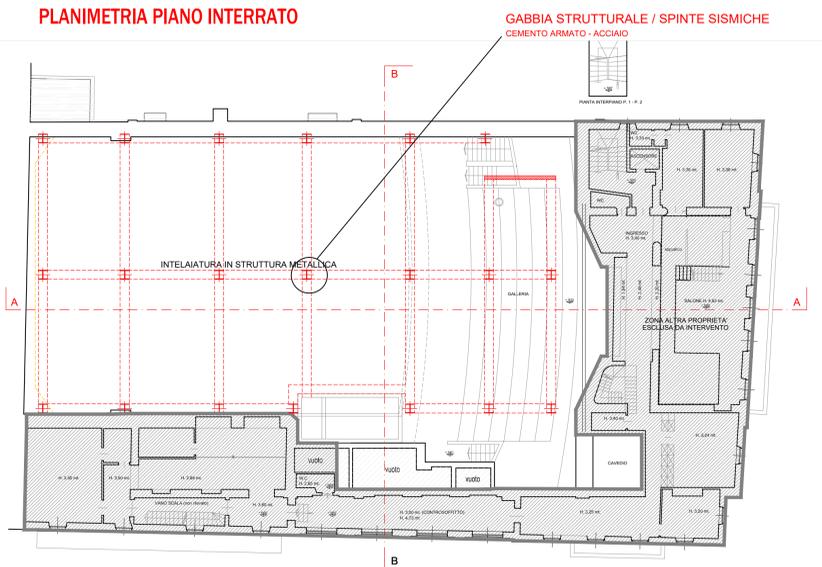


PLANIMETRIA PIANO PRIMO

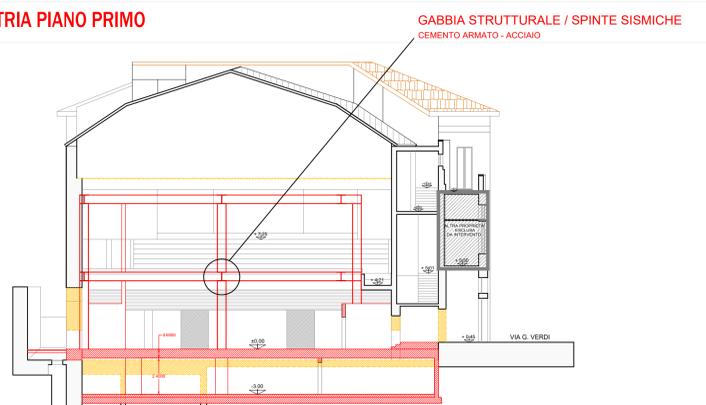


SEZIONE BB

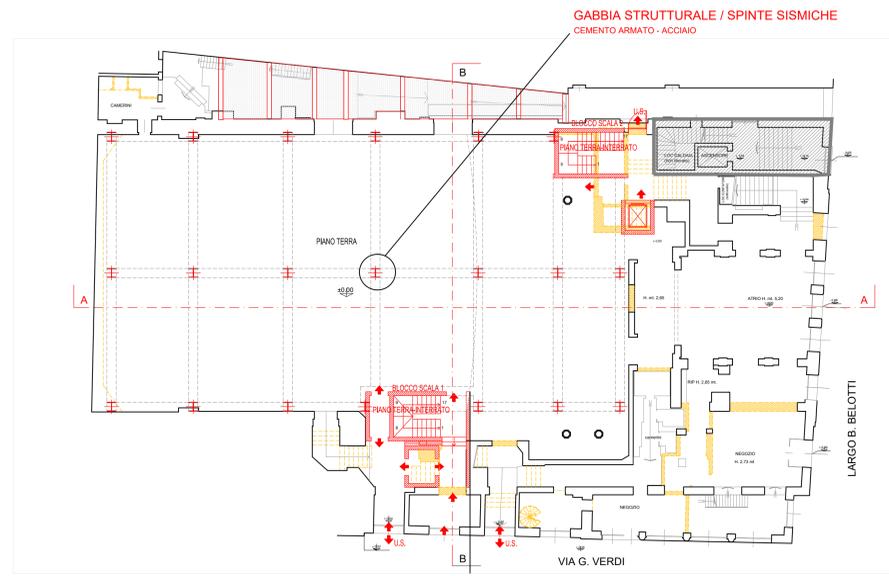


PLANIMETRIA PIANO TERRA

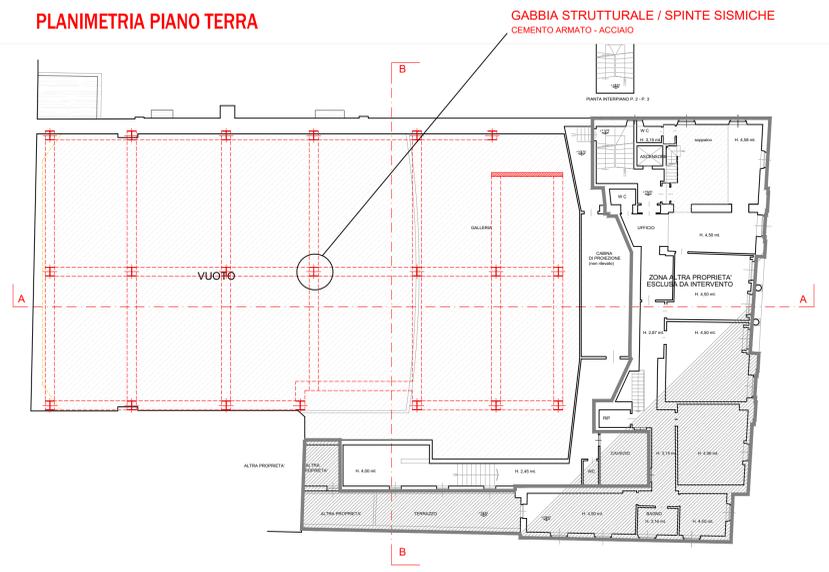

PLANIMETRIA PIANO SECONDO

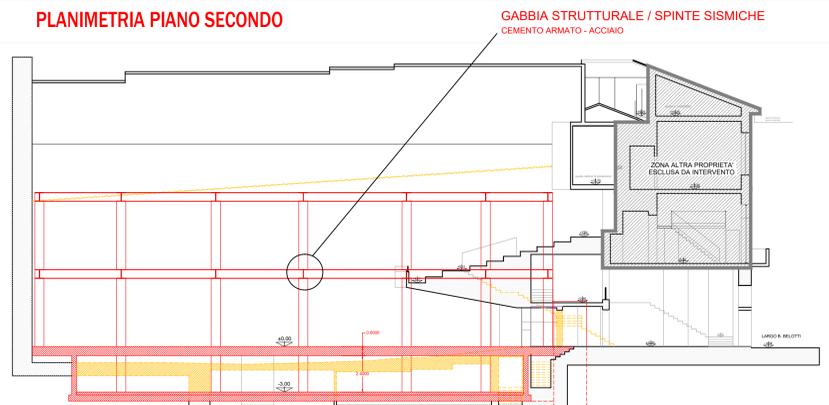

SEZIONE AA

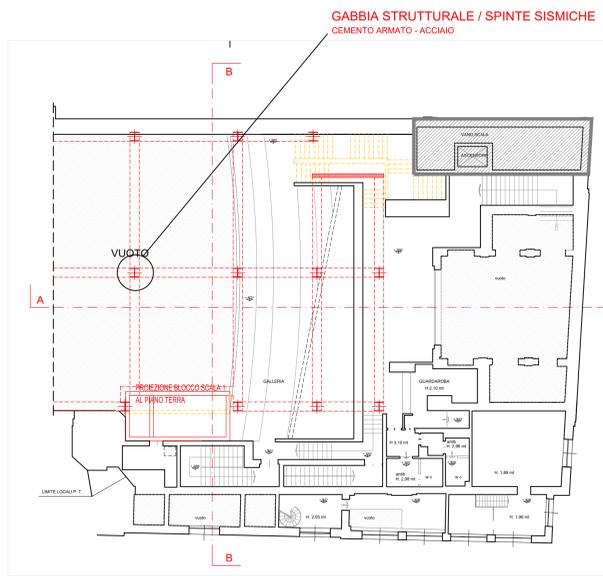

PLANIMETRIA AMMEZZATO

COMUNE DI BERGAMO



PIANO DI RECUPERO

LEGGE 457/1978

EX TEATRO CINEMA NUOVO
ANGOLO VIA VERDI / LARGO BEŁŁOTTI

OGGETTO

**PLANIMETRIA DELLO STATO DI FATTO
DELL'AMBITO D'INTERVENTO DI PIANO DI RECUPERO
LAVORI IN CORSO - QUADRO AUTORIZZATIVO**

SCALA
1:200

DATA

Ottobre 2018

PROPRIETA':
TEATRO NUOVO SRL

PROGETTISTA:
DOMENICO EGIZI ARCHITETTO
Viale V. Emanuele II, 49 - 24121 Bergamo
Tel. 035231010
Email: architetto_egizi@virgilio.it