


SCALA 1:2000

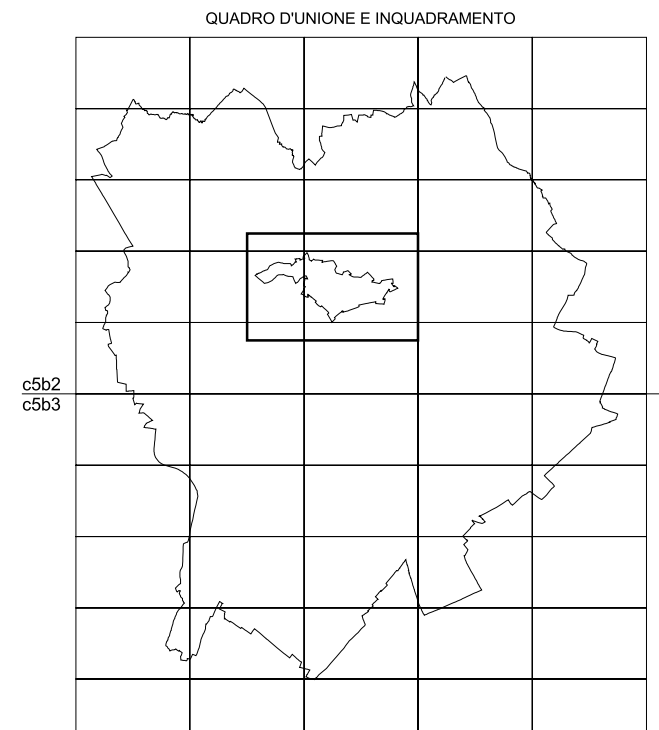

Adottato con delibera C.C. n. 10062/05 P.G. del 26/04/2004.  
Approvato con delibera C.C. n. 1024/06 P.G. del 18/04/2006.

PROGETTISTI  
arch. Gianluca Della Mea  
ing. Diego Frazzini  
CONSULENTI  
prof. arch. Sergio Cristofari  
arch. Andrea Gatti  
ing. Dario Varinelli  
coll. Bernardo Montanari

LEGENDA

- Città Alta e Borgo Canale
  - Versanti Collinari
  - Borghi Storici
  - Unità Organiche di Intervento
  - Beni Culturali Visibili, inrealtà
  - Beni Culturali Invisibili
  - Giardino storico
  - Architetture soggette di pregio storico-documentario
  - Percorsi di mobilità pedonale
  - Mura Venete
  - Tracciato murario
  - Stazione funzionale esistente
  - Risultati funzionali
- CINTE MURARIE**
- Mura romane
  - Mura medioevali conservate
  - Mura medioevali - tracciato ipotetico
  - Porte, portame e pusterle
  - Cisterna
  - Fontana
  - Piazza
- RINVENIMENTI ARCHEOLOGICI**
- Accampamento, sigillari, corredi, sistema
  - Domus
  - Lapidi, iscrizioni, bassorilievi, tegole
  - Mosaico
  - Mura
  - Riperti solari
  - Sepolcra, urne, sarcofagi, rilievi, sospensivi
  - Strade
  - Strati
  - Strutture
- STRUTTURE EDIFICATE**
- Arte secolo XI
  - Secolo XII
  - Secolo XIII
  - Secolo XIV
  - Secolo XV
  - Secolo XVI
  - Secolo XVII
  - Secolo XVIII
  - Secolo XIX
  - Secolo XX
  - Chiesa - post sec. XII ante sec. XVI (queste forme e posizionamenti)
  - Edifici di governo - post sec. XV ante sec. XVI
- TECNICHE MURARIE**
- Arte secolo XII
  - Post secolo XII
  - Arte secolo XIII
  - Post secolo XIII
  - Arte secolo XIV
  - Post secolo XIV
  - Arte secolo XV
  - Post secolo XV-ante secolo XVI
  - Labili tracce medioevali
  - Edificio medioevale
  - Interventi contemporanei

Scala 1:2000  
0 20 40 60 80 100 120 140 160 180 200 m