


LEGENDA					
COLORE	CLASSE	LIMITI DI IMMISSIONE		LIMITI DI EMISSIONE	
		DIURNO	NOTTURNO	DIURNO	NOTTURNO
	I - Aree particolarmente protette	50 dBA	40 dBA	45 dBA	35 dBA
	II - Aree prevalentemente residenziali	55 dBA	45 dBA	50 dBA	40 dBA
	III - Aree di tipo misto	60 dBA	50 dBA	55 dBA	45 dBA
	IV - Aree di intensa attività umana	65 dBA	55 dBA	60 dBA	50 dBA
	V - Aree prevalentemente industriali	70 dBA	60 dBA	65 dBA	55 dBA
	VI - Aree esclusivamente industriali	70 dBA	70 dBA	65 dBA	65 dBA
	Fascia A autostradale (D.P.R. 30/03/04, n.142)	Scuole, ospedali e case di riposo - limite di immissione diurno 50 dB(A) / limite di immissione notturno 40dB(A) Altri ricettori - limite di immissione diurno 70 dB(A) / limite di immissione notturno 60 dB(A)			
	Fascia B autostradale (D.P.R. 30/03/04, n.142)	Scuole, ospedali e case di riposo - limite di immissione diurno 50 dB(A) / limite di immissione notturno 40dB(A) Altri ricettori - limite di immissione diurno 65 dB(A) / limite di immissione notturno 55 dB(A)			
	Fascia autostradale unica (D.P.R. 30/03/04, n.142)	Scuole, ospedali e case di riposo - limite di immissione diurno 50 dB(A) / limite di immissione notturno 40dB(A) Altri ricettori - limite di immissione diurno 70 dB(A) / limite di immissione notturno 60 dB(A)			
	Fascia autostradale unica (D.P.R. 30/03/04, n.142)	Scuole, ospedali e case di riposo - limite di immissione diurno 50 dB(A) / limite di immissione notturno 40dB(A) Altri ricettori - limite di immissione diurno 65 dB(A) / limite di immissione notturno 55 dB(A)			
	Fascia A ferroviaria (art. 3 del D.P.R. 18/11/98, n.459)	Scuole, ospedali e case di riposo - limite di immissione diurno 50 dB(A) / limite di immissione notturno 40dB(A) Altri ricettori - limite di immissione diurno 70 dB(A) / limite di immissione notturno 60 dB(A)			
	Fascia B ferroviaria (art. 3 del D.P.R. 18/11/98, n.459)	Scuole, ospedali e case di riposo - limite di immissione diurno 50 dB(A) / limite di immissione notturno 40dB(A) Altri ricettori - limite di immissione diurno 65 dB(A) / limite di immissione notturno 55 dB(A)			

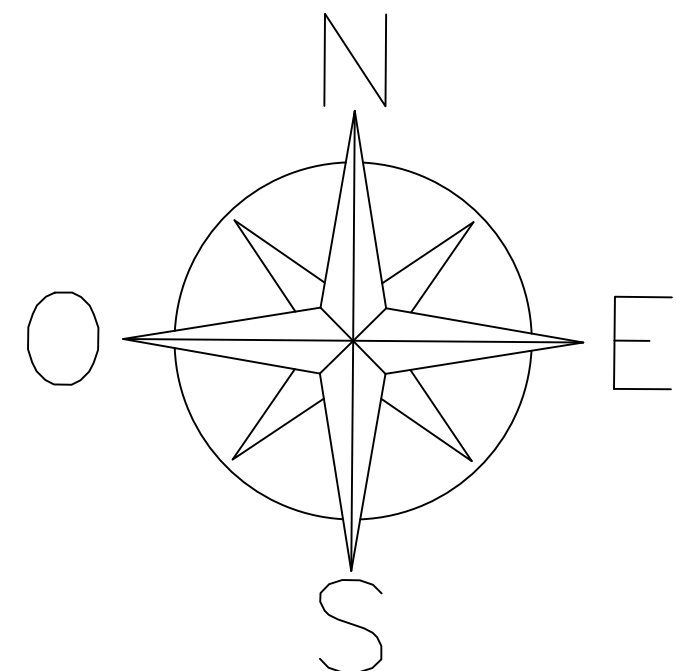

COMUNE DI BERGAMO
 PIANO DI CLASSIFICAZIONE
 ACUSTICA DEL TERRITORIO
 (Legge del 26 Ottobre 1995, n. 447)

Studio realizzato da:

Tecno Habitat S.p.A. Via N.Battaglia, 22 20127 MILANO	L.C.E. S.r.l. Via dei Platani, 7/9 20090 OPERA (MI)
--	--

Oggetto tavola:
**AZZONAMENTO ACUSTICO
 Quadrante 1**

Data:
 Dicembre 2014

Scala 1:1000

Progettisti:
 SERGENTI Marco
 (Tecnico Competente in Acustica - Regione Lombardia - D.P.G.R. n° 556 del 10.02.1998)
 DI FELICE Massimo
 (Tecnico Competente in Acustica - Regione Lombardia - D.P.G.R. n° 2572 del 25.06.1997)

Staff:
 BUGATTI Gaia, COSTA Claudio, FUMAGALLI Daniele, PANI Riccardo, VUONO Marco.