




PROGETTO: USI DEL SUOLO E MODALITA' DI INTERVENTO - SCALA 1:1.000

PERIMETRO COMPARTO PEEP

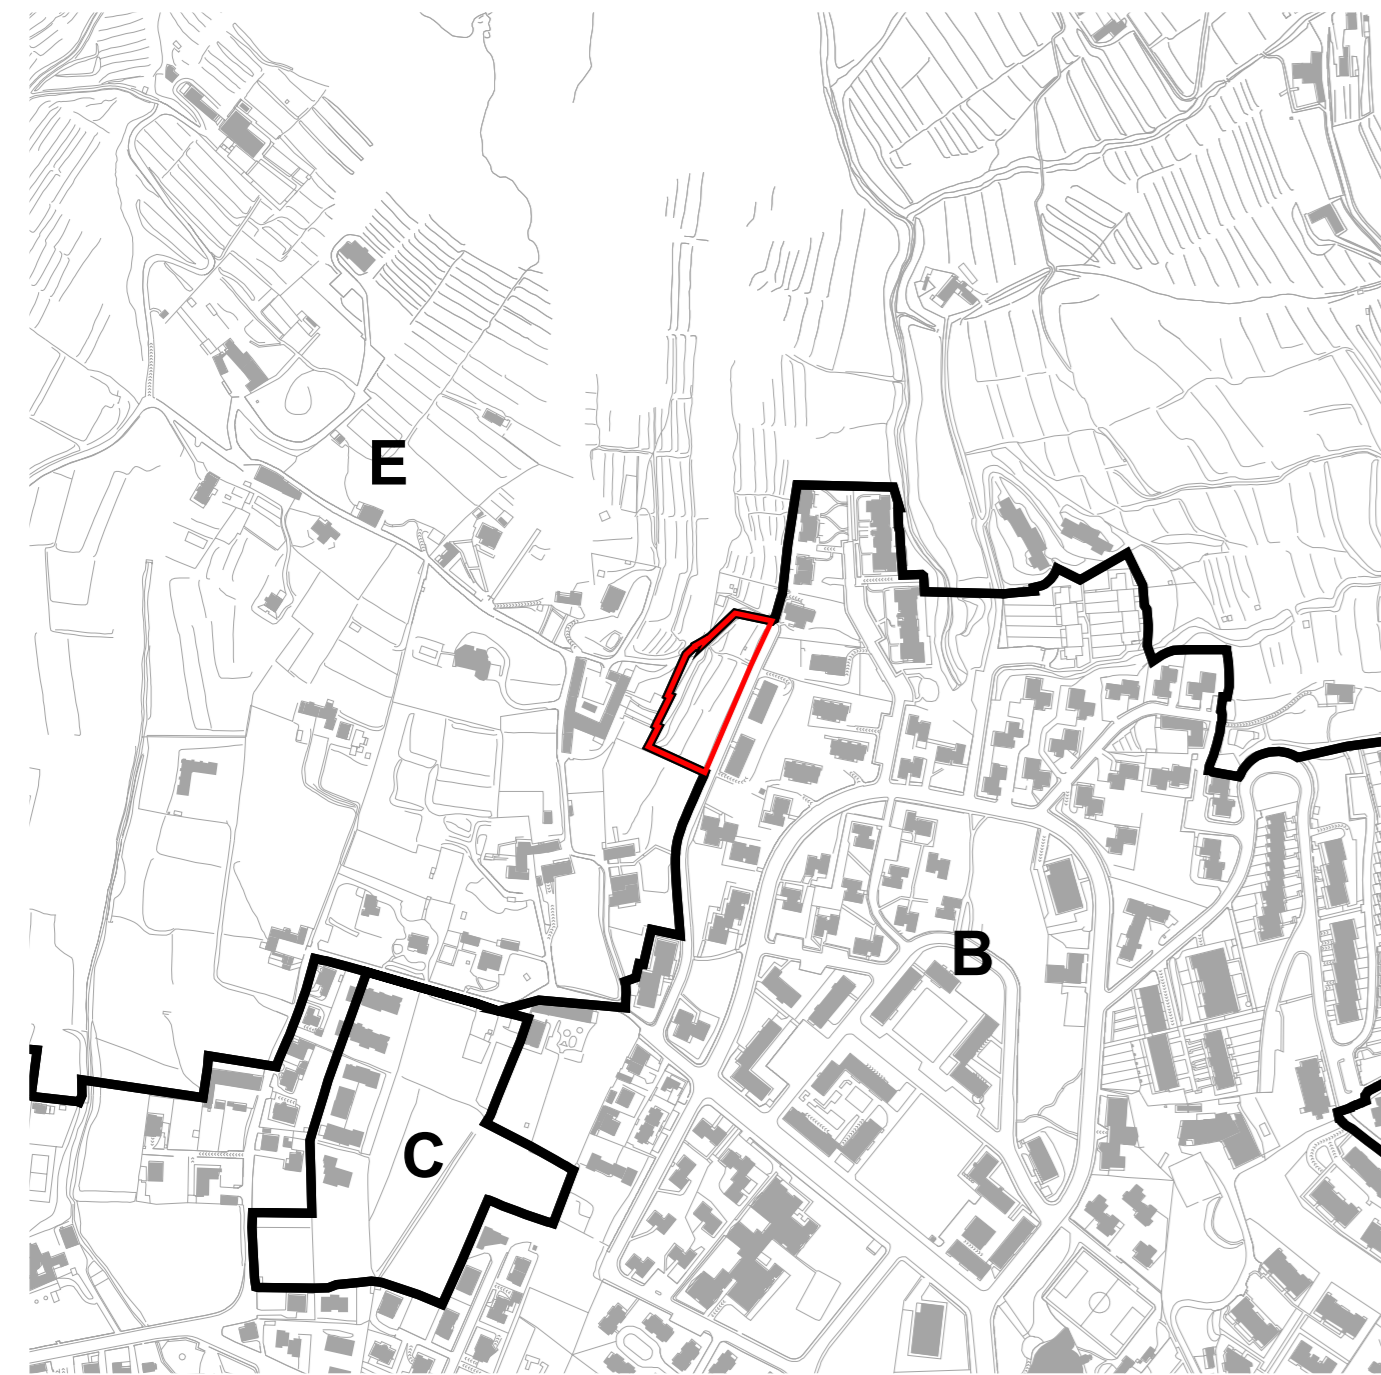

PROGETTO: ZONE OMOGENEE - SCALA 1:5.000

PRESCRIZIONI D'INTERVENTO	
SUPERFICIE TERRITORIALE (St)	4054 mq
SUPERFICIE FONDIARIA / EDIFICABILE (Sf)	3248 mq
VOLUME edificabile massimo complessivo (V)	4000 mc
VOLUME massimo residenziale (V res)	4000 mc
DENSITA' TERRITORIALE	1,00 mc/mq
ALTEZZA massima consentita (H)	2 piani
ABITANTI teorici previsti (V res/150)	27
DOTAZIONE STANDARD minima per insediamenti residenziali (26,5*V res/150)	707 mq
DOTAZIONE STANDARD complessiva di progetto	809 mq
SPAZI SCOPERTI pubblici o d'uso pubblico verdi (Vg,Vo,Vb)	371 mq
SPAZI SCOPERTI pubblici o d'uso pubblico pavimentati (Pp,Pz)	438 mq



PERIMETRAZIONE CENTRO EDIFICATO - SCALA 1:5.000

PIANO REGOLATORE GENERALE  
USI DEL SUOLO E MODALITA' DI INTERVENTO

Legenda

<p><b>SISTEMI</b></p> <ul style="list-style-type: none"> <li>■ a livello inferiore rispetto al piano di riferimento</li> <li>[Lr] sistema dei luoghi centrali</li> <li>[Pr] sistema della produzione</li> <li>[Rr] sistema della residenza</li> <li>[Vr] sistema del verde</li> <li>[M] sistema della mobilità</li> </ul> <p><b>DESTINAZIONI D'USO</b></p> <ul style="list-style-type: none"> <li>R residenza</li> <li>I attività industriali e artigianali</li> <li>A attività agricole</li> </ul> <p style="text-align: center;">Attività terziarie</p> <ul style="list-style-type: none"> <li>T terziario</li> <li>Ta attrezzature direzionali e terziario diffuso</li> <li>Tc attrezzature commerciali</li> </ul> <p>■■■■■ fronti commerciali</p> <ul style="list-style-type: none"> <li>Td stazioni di servizio e distribuzione dei carburanti</li> <li>Tr attrezzature ricettive e pubblici esercizi</li> <li>Tu complessi direzionali</li> </ul> <p>■■■■■ Servizi e attrezzature pubblici o di uso pubblico</p> <ul style="list-style-type: none"> <li>Sa servizi di assistenza socio-sanitaria</li> <li>Sb servizi per l'istruzione di base</li> <li>Sc servizi cimiteriali</li> <li>Sd servizi per la cultura, il culto e lo spettacolo</li> <li>Sh servizi ospedalieri e sanitari</li> <li>Si servizi per l'istruzione superiore</li> <li>Sp parcheggi coperti</li> <li>Sr servizi sociali, culturali e ricreativi</li> <li>Ss servizi sportivi coperti</li> <li>St servizi tecnici e amministrativi</li> <li>Su servizi universitari</li> <li>★ attrezzature pubbliche di interesse generale</li> </ul>	<p>■ Spazi scoperti pubblici o di uso pubblico pavimentati</p> <ul style="list-style-type: none"> <li>Pp parcheggi a raso</li> <li>Ps campi sportivi</li> <li>Pz piazze ed aree pavimentate</li> </ul> <p>■ Spazi scoperti pubblici o di uso pubblico verdi</p> <ul style="list-style-type: none"> <li>Vb boschi</li> <li>Vg giardini e parchi</li> <li>Vo orti urbani</li> </ul> <p style="text-align: center;">Attrezzature religiose</p> <ul style="list-style-type: none"> <li>Sd servizi esistenti per il culto (servizi religiosi per l'esercizio del ministero pastorale)</li> <li>Sd★ attrezzature religiose esistenti di rilevanza sovracomunale</li> <li>Sa Vb... servizi di proprietà religiosa regolati dall'art. 44,6</li> </ul> <p><b>TIPI DI INTERVENTO</b></p> <ul style="list-style-type: none"> <li>(Rx) manutenzione ordinaria</li> <li>(Rb) manutenzione straordinaria</li> <li>(Rc) risanamento conservativo</li> <li>(Rd) ristrutturazione</li> <li>(Re) ristrutturazione con ampliamento in aderenza</li> <li>(Rf) ristrutturazione con ampliamento in elevazione: n° indica il n° di piani realizzabili con il soprazzo</li> <li>(Rg) ampliamento in aderenza</li> <li>(Rh) ampliamento in elevazione: n° indica il n° di piani realizzabili con il soprazzo</li> <li>(Ri) restauro</li> <li>(Rj) demolizione con ricostruzione</li> <li>(Rk) demolizione senza ricostruzione</li> <li>(Rl) ristrutturazione urbanistica e recupero ambientale</li> <li>(Rm) nuova edificazione e nuovo impianto</li> </ul>	<p><b>AREE IN TRASFORMAZIONE</b></p> <ul style="list-style-type: none"> <li>..... perimetro di Progetto Norma</li> <li>PN, n° numero di identificazione del Progetto Norma</li> <li>■■■■■■■■■■ perimetro di Piano Attuale</li> </ul> <p><b>PROGETTO DI SUOLO</b></p> <p style="text-align: center;">Materiali semplici vegetazionali</p> <ul style="list-style-type: none"> <li>■ prati e tappazzanti erbacee</li> <li>■ siepi</li> <li>■ alberi singoli</li> <li>■ filari</li> <li>■ arbusteti - cespuglieti</li> <li>■ esistente</li> <li>■ barriere</li> <li>■ formazioni boschive di nuovo impianto</li> <li>■ formazioni boschive esistenti</li> </ul> <p style="text-align: center;">Spazi pavimentati</p> <ul style="list-style-type: none"> <li>■ area permeabile</li> <li>■ area semipermeabile</li> <li>■ area pavimentata</li> </ul> <p style="text-align: center;">Percorsi</p> <ul style="list-style-type: none"> <li>■ percorso pedonale</li> <li>■ percorso ciclopedonale</li> <li>■ pista ciclabile</li> <li>■ tram</li> <li>■ risalita meccanica</li> </ul>	<p style="text-align: center;">Aree</p> <ul style="list-style-type: none"> <li>■ aree agricole di pianura</li> <li>■ aree agricole di collina</li> </ul> <p style="text-align: center;">Altri manufatti</p> <ul style="list-style-type: none"> <li>* isole ecologiche</li> <li>■ vasche di laminazione</li> </ul> <p><b>INDIRIZZI PROGETTUALI</b></p> <ul style="list-style-type: none"> <li>■ superficie edificabile</li> <li>■ superficie coperta</li> <li>■ allineamenti obbligatori</li> <li>■ allineamenti consentiti</li> <li>■ fronte obbligato di edificazione</li> <li>■ accessi pedonali</li> <li>■ accessi carrai</li> </ul> <p>ne, n° completamento: n° di riferimento</p> <p>vn, n° sezioni: n° di riferimento rinvio ad ambiti particolari</p> <p><b>ALTRE INDICAZIONI</b></p> <ul style="list-style-type: none"> <li>■ v. tavola: Usi del suolo e modalità di intervento: scala 1:1000</li> <li>■ perimetro del Piano Territoriale dei Colli</li> <li>■ immobile censito dall'Inventario dei Beni Culturali Isolati</li> <li>■ ambito di P.R.G. al livello inferiore rispetto al piano di riferimento (es.: sopraelevata di Boccaleone)</li> </ul>
--	---	--	---

Elaborazione del Sistema Informativo Territoriale



COMUNE DI BERGAMO

DIREZIONE TERRITORIO E AMBIENTE

DIVISIONE POLITICHE DELLA CASA  
DIVISIONE PIANIFICAZIONE URBANISTICA GENERALE  
DIVISIONE GESTIONE DEL TERRITORIO

PIANO DI ZONA  
PER L'EDILIZIA ECONOMICA POPOLARE  
LEGGE 18-4-1962 N° 167 E SUCCESSIVE MODIFICAZIONI

Adottato con deliberazione C.C.  
Approvato con deliberazione C.C.

n° 54/22 del 10/07/2006  
n° 1/107 del 16/01/2007

GRUPPO DI LAVORO

ARCH. MASSIMO CASANOVA  
ARCH. GIORGIO CAVAGNIS  
ARCH. GIANLUCA DELLA MEA  
DOTT. NICOLO GHERARDI  
GEOM. ROBERTO MADASCHI  
ARCH. CHIARA FOJADELLI  
SIG. RA BARBARA TRIACCA  
ARCH. ALESSANDRO GANDOLFI  
ARCH. GERMANA TRUSSARDI  
SIG. RA LORENA TRIMBOLI

Divisione Politiche della Casa - Responsabile di Progetto  
Divisione Gestione del Territorio - Coprogettista  
Divisione Pianificazione Urbanistica Generale - Coprogettista  
Divisione Politiche della Casa - Collaboratore Tecnico  
Divisione Politiche della Casa - Collaboratore Tecnico  
Collaboratore Tecnico esterno  
Collaboratore Tecnico esterno  
Collaboratore Tecnico esterno  
Collaboratore Tecnico esterno  
Collaboratore Amministrativo

LAVORO PRELIMINARE - STIMA FABBISOGNO

ING. DIEGO FINAZZI  
GEOM. ROBERTO GASPARI  
DOTT. ANTONIO SANNELLI  
SIG. TARSISIO RIGOLETTO  
ARCH. NATALIA FASSI

Divisione Infrastrutture e Arredo Urbano  
Divisione Patrimonio  
Agenzia Sistemi Informativi  
Agenzia Sistemi Informativi  
Divisione Gestione del Territorio

PROGETTO: ESTRATTI MODIFICATIVI DI PRG - PRESCRIZIONI D'INTERVENTO

TAV. n° 3 DATA 04/12/2006  
SCALE 1:1.000 - 1:5.000

INTERVENTO

23