

# SCHEMA PLANIVOLUMETRICO DI PROGETTO scala 1:500



SCHEMA PLANIVOLUMETRICO (ipotesi di progetto)	
N° ALLOGGI massimo	5
SUPERFICIE LORDA DI PAVIMENTO (Slp)	400 mq

★ Parziale destinazione a residenza: l' esatta localizzazione e determinazione quantitativa sarà definita a seguito dell'approvazione del Programma Speciale dei Luoghi Notevoli "Sant'Agata-Carmine" ex art. 67 delle NTA del PPRCA.

## LEGENDA

- |   |   |
|---|---|
| Perimetro comparto PEEP                                 | Individuazione dell'edificio                          |
| Verde su area privata                                   | Piste ciclopedonali su area pubblica o d'uso pubblico |
| Verde su area pubblica o d'uso pubblico                 | Percorsi pedonali su area pubblica o d'uso pubblico   |
| Parcheggi su area privata                               | Percorsi pedonali coperti                             |
| Parcheggi su area pubblica o d'uso pubblico             | Percorsi ciclopedonali esterni al comparto            |
| Spazi scoperti privati                                  | Percorsi pedonali esterni al comparto                 |
| Spazi scoperti pubblici o d'uso pubblico - piazze, etc. | Spazi porticati                                       |

## COMUNE DI BERGAMO



DIREZIONE TERRITORIO E AMBIENTE  
DIVISIONE POLITICHE DELLA CASA


### VARIANTE 1 AL PIANO DI ZONA PER L'EDILIZIA ECONOMICA POPOLARE

LEGGE 18-4-1962 N°167 E SUCCESSIVE MODIFICAZIONI

Adottato con delibera C.C. n°  
Osservazioni controdedotte con delibera C.C. n°

PROGETTO: SCHEMA PLANIVOLUMETRICO  
TAV. n° 4 | DATA 10/06/2008  
SCALA 1:500

Intervento **33**  
Via Vagine - Carmine

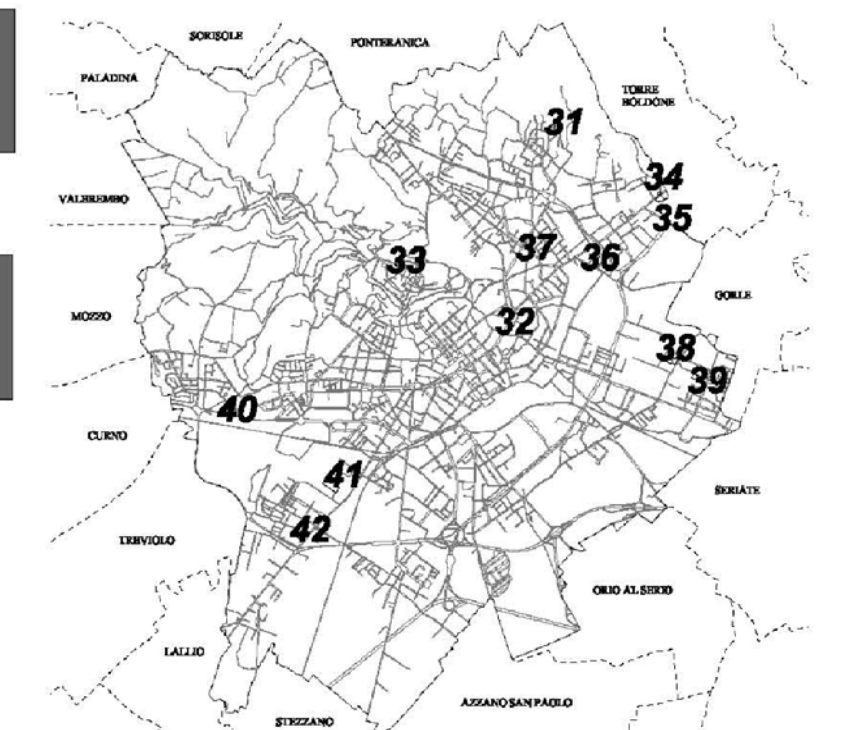

## GRUPPO DI LAVORO

DIRIGENTE RESPONSABILE DI DIREZIONE: ARCH. DARIO TADE'

### SISTEMA INFORMATIVO TERRITORIALE

ARCH. ALESSANDRA BELLONI Collaboratore tecnico  
ARCH. CHIARA FOJADELLI Collaboratore tecnico  
ARCH. GIUSEPPINA MUSICO Collaboratore tecnico  
SIG.RA BARBARA TRIACCA Collaboratore tecnico

### DIVISIONE POLITICHE DELLA CASA

ARCH. MASSIMO CASANOVA Progettista  
ARCH. GIANLUCA DELLA MEA Progettista  
GEOM. ROBERTO MADASCHE Collaboratore tecnico  
DOTT. NICOLA GHERARDI Collaboratore tecnico  
GEOM. PAOLA CEREA Collaboratore tecnico  
SIG.RA ANNA BRUCATO Collaboratore amministrativo