


ABBATTIMENTO BARRIERE ARCHITETTONICHE
 Legge n° 13 del 09/01/1989,
 D.M.L.L.P.P. n° 236 del 14/06/1989
 L. R. n° 6 del 20/02/1989,

Per la progettazione, in materia di abbattimento delle barriere architettoniche, secondo la Legge n° 13 del 09/01/1989, il D.M.L.L.P.P. n° 236 del 14/06/1989 e la L. R. n° 6 del 20/02/1989, si attesta che all'immobile in oggetto, in quanto ambiente destinato a funzione commerciale, deve essere assicurato il requisito dell'accessibilità. Per accessibilità, si intende la possibilità, anche per persone con ridotta o impedita capacità motoria o sensoriale, di raggiungere l'edificio e le sue singole unità immobiliari e ambientali, di entrarvi agevolmente e di fruirne spazi e attrezzature in condizioni di adeguata sicurezza e autonomia. L'accessibilità esprime il più alto livello in quanto ne consente la totale fruizione nell'immediato. In base a questi presupposti e come è dimostrato dalla tavola qui riportata, le soluzioni progettuali adottate rispettano le prescrizioni e le specifiche tecniche previste.

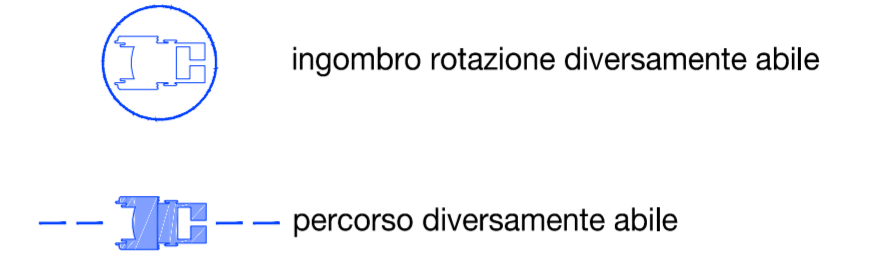


Le altezze dei nuovi edifici, espressi in numero di piani, sono comunque subordinate al rispetto dei limiti previsti dai vincoli relativi agli ostacoli per la navigazione aerea, di cui all'art. 707 del D.lgs 96/2005 - Codice della navigazione aerea, in vigore alla data di efficacia dei relativi titoli abilitativi edilizi;

COMUNE DI BERGAMO
 PROVINCIA DI BERGAMO

AREA EX-CESALPINIA

PROGETTO URBANICO DI RECUPERO E SISTEMAZIONE DEL COMPARTO DELIMITATO DALLE VIE BILONO, PINAONTE DA BREMBATE, AMORETTI E A.FANTONI

UN BOSCO IN CITTA'

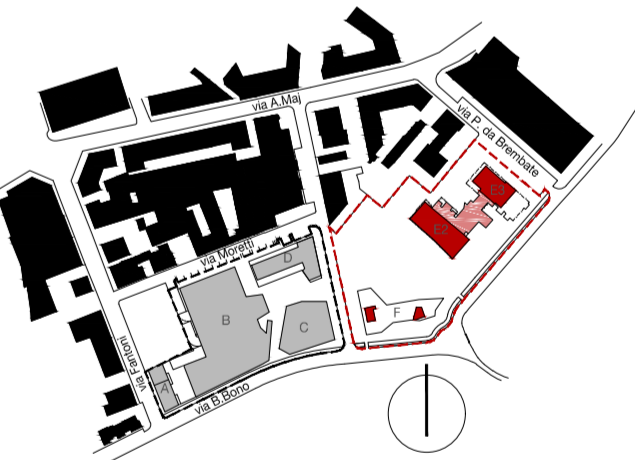

COMITENTE
BROSETA DUE SRL
 Via Labirinto 151
 25125 Brescia

PROGETTO URBANISTICO, ARCHITETTONICO ED ESECUTIVO
DeB ARCHITETTI
 Via Portico 58/61, 24050, Orto al Serio, Bg
 T. +39 035 530 050 F. +39 035 533 725
 info@deottostudio.com
 www.deottostudio.com



TAVOLA
EDIFICIO RESIDENZIALE
ACCESSIBILITA'
PIANO TERRA

VV-G9a

SCALA
1:100

OGGETTO
VARIANTE AL P.I.I. EX-CESALPINIA
 E DELLA CONVENZIONE 22 GIUGNO 2004 MODIFICATA E INTEGRATA
 CON ATTO 17 DICEMBRE 2009

AVANZAMENTO REVISIONE
PROGETTO URBANISTICO | Rev. 00

Revisione	Data	Revisione	Note
Rev. 00	15.03.2016	-	-

PROGETTO STRUTTURE

PROGETTO IMPIANTI

IMPRESA ESECUTRICE

PROGETTO E COORDINAMENTO PIANO DI SICUREZZA

Copyright © - Tutti i diritti sono riservati. La riproduzione anche parziale è vietata. La scala di disegno è puramente indicativa. Non effettuare misure su questo disegno, fare riferimento alle quote scritte. TUTTE LE MISURE VANNO VERIFICATE IN CANTIERE.