


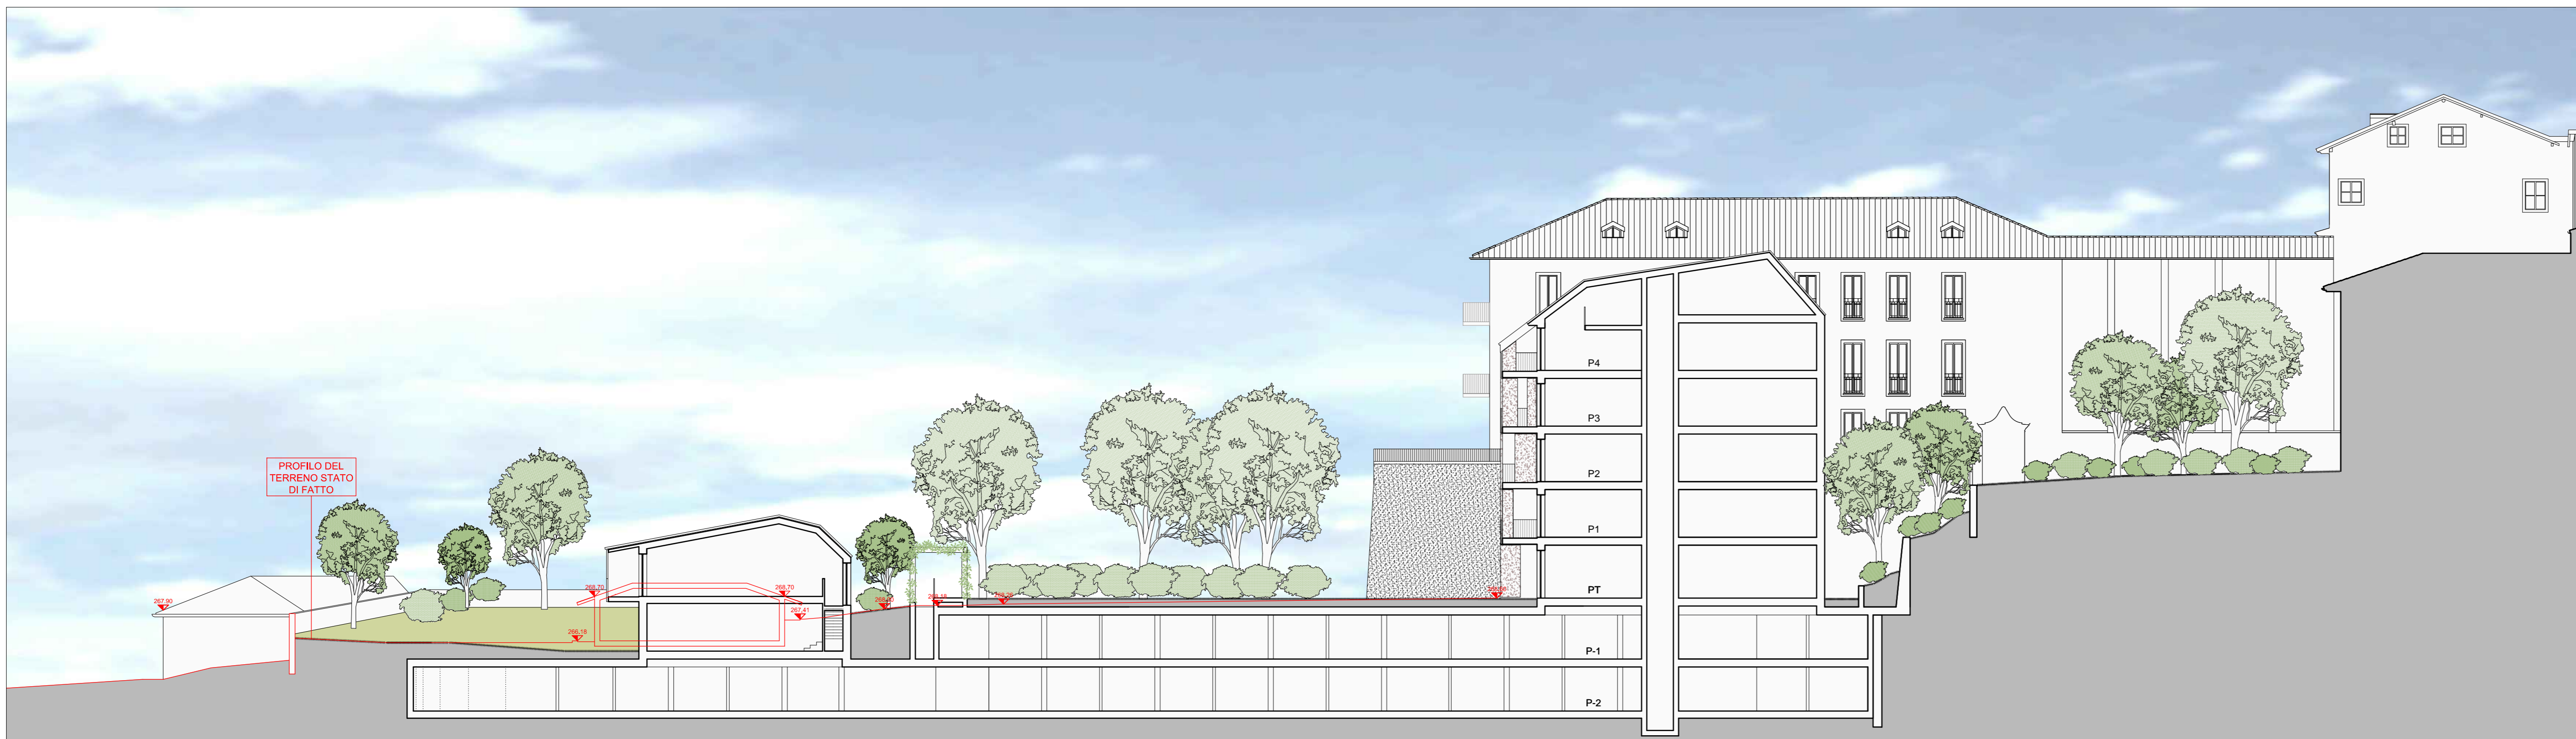

SEZIONE EE




SEZIONE FF



SEZIONE GG



SEZIONE HH

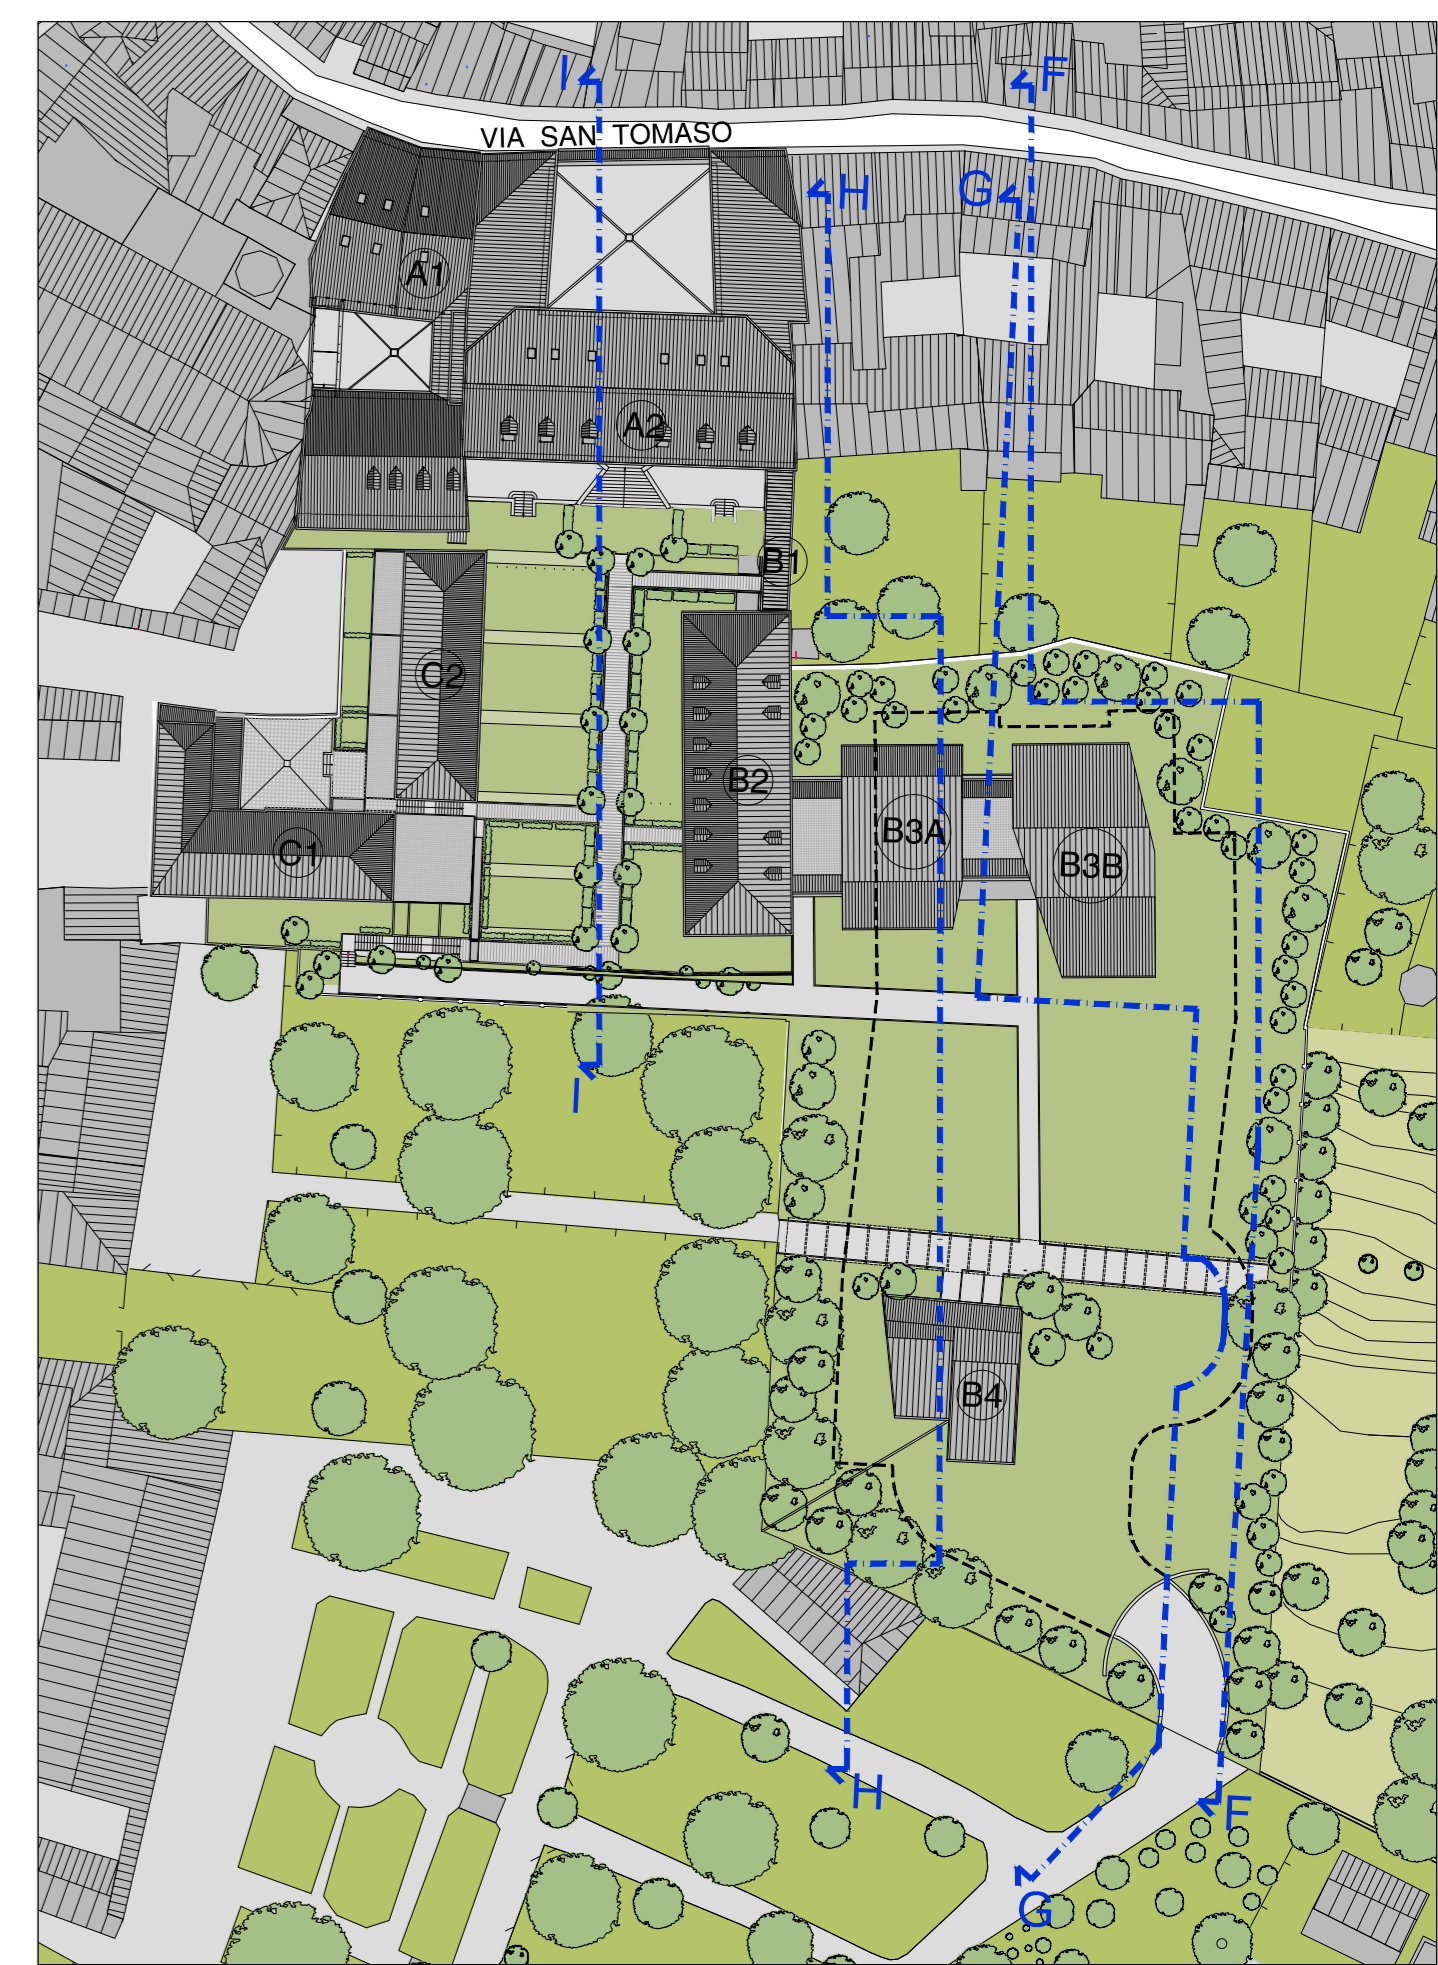

K-Plan

<b>EX CANOSSIANE- S.TOMASO</b>		tavola <b>C7</b>						
Recupero a fini abitativi di un antico complesso nel borgo S. Tomaso e ampliamento del Parco Suardi								
<b>PIANO DI RECUPERO</b> ai sensi art. 27 L. 457/78 Ambito di P.G.T. At_i/s4		protocollo n. M.15.06	scala 1:200					
<b>PROGETTO - PROSPETTI E SEZIONI INDICATIVI</b>		aggiornamenti 05 febbraio 2016 16 marzo 2016 18 luglio 2016	data 18 dicembre 2015					
progettisti arch. Pippo Traversi	committente: Immobiliare PASSARELLA S.r.l	orientamento						
T+T ARCHITETTI Bergamo - via Locatelli, 23 tel. 035-222436 tel. 035-222436 e-mail studio@traversitraversi.it		<table border="1"> <tr><td>4</td></tr> <tr><td>5</td></tr> <tr><td>6</td></tr> <tr><td>7</td></tr> <tr><td>8</td></tr> </table>		4	5	6	7	8
4								
5								
6								
7								
8								
Milano - Via Marina 3, 24121								