

Ambito Strategico (AS)	Area di concentrazione volumetrica	Area pavimentata / parcheggio	Fronti urbani da riqualificare e/o progettare	Parcheggi di interscambio a raso	"Sentierone"	Nuovo presidio di Polizia Locale
Ambito di Trasformazione (AT)	Edifici di valore storico/architettonico da conservare e riqualificare all'interno degli ambiti di trasformazione	Aree verdi con funzione ecologico-ambientale	Elementi visuali da salvaguardare / valorizzare	Parcheggi di interscambio in struttura	Zone Traffico Limitato	Piazze e spazi aperti di relazione nel centro cittadino
Nuovi Servizi (Ns)	Edifici esistenti confermati all'interno degli ambiti di trasformazione	Aree verdi destinate a spazi pubblici o di uso pubblico	Connessioni tra gli spazi della città pubblica	Rete dei percorsi ciclabili primari esistenti e di previsione	Zone 30	Teatro
Piano di Recupero di via Quarenghi e Progetto di Riqualificazione e riconversione funzionale di piazza Matteotti	Piazza e aree pubbliche pavimentate	Connessione ecologico-ambientale	Strade di progetto	Rete dei percorsi ciclabili secondari esistenti e di previsione	Centro informazioni Mobilità	Biblioteca

RIQUALIFICAZIONE PIAZZA DANTE E MIGLIORAMENTO DELLE CONNESSIONI TRA LE PIAZZE FINALIZZATA AD UN USO MAGGIORMENTE FLESSIBILE DEGLI SPAZI

MESSA IN RETE DEI GIARDINI E PARCHI ESISTENTI

NUOVA TRAMVIA PORTA NUOVA - CONNESSIONE VALLE SERIANA

PROGETTO PILOTA "INCONTRIAMOCI SUL SENTIERONE, LA BUONA GIORNATA E LA FESTA" RIQUALIFICAZIONE PER UN USO FLESSIBILE DELLO SPAZIO PUBBLICO


RISTRUTTURAZIONE DEL TEATRO DONIZETTI E CAVERSAZI DEGLI SPAZI PUBBLICI ADIACENTI NUOVI SERVIZI DI PROMOZIONE DELL'OFFERTA CULTURALE

PIAZZALE MARCONI E ALPINI NUOVO POLO RICETTIVO E RIQUALIFICAZIONE DI PIAZZALE ALPINI CON REALIZZAZIONE DI UN PARCHEGGIO PERTINENZIALE IN STRUTTURA

URBAN CENTER: NUOVO SERVIZIO DI INFORMAZIONE E PARTECIPAZIONE DELLE TRASFORMAZIONI URBANISTICHE E DEI PROGETTI DI MIGLIORAMENTO DELLA QUALITÀ URBANA (At/s 13)

COLLEGAMENTO EPTOMETRICO STAZIONE FS - PORTA SUD

MANTENIMENTO DELLA CONNESSIONE ECOLOGICO - AMBIENTALE TRA IL NUOVO PARCO URBANO PORTA SUD E IL CENTRO CITTADINO

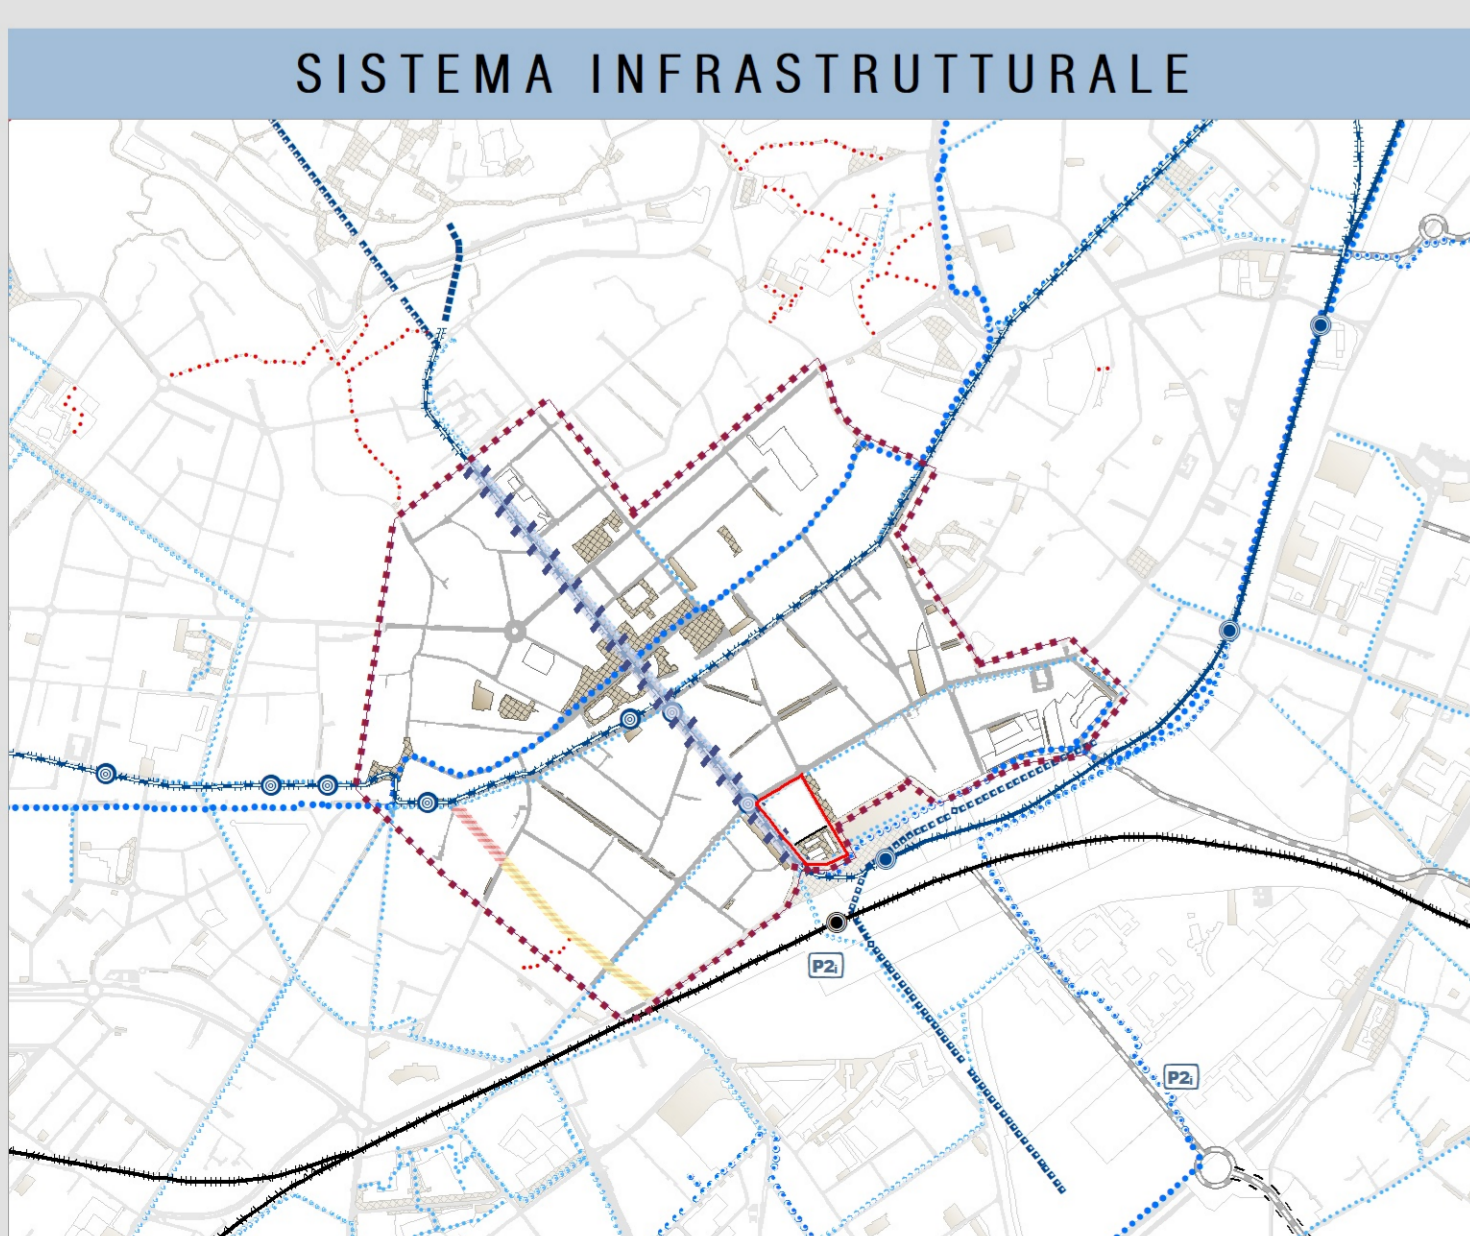

**At\_e/s13** PIAZZALE MARCONI - PIAZZALE ALPINI

LOCALIZZAZIONE DI FUNZIONI STRATEGICHE ED ARCHITETTURE DI ALTA QUALITÀ IN CORRISPONDENZA DELL'ACCESSO AL CENTRO CITTADINO DAL POLO INTERMODALE

IMPLEMENTAZIONE DELL'OFFERTA RICETTIVA DI ALTO LIVELLO

RIQUALIFICAZIONE DEGLI SPAZI PUBBLICI APERTI DI ATTESTAZIONE DELLE NUOVE FUNZIONI

IMPLEMENTAZIONE DELL'OFFERTA COMMERCIALE E DI SERVIZIO

IMPLEMENTAZIONE SERVIZI CULTURALI E DI SUPPORTO AL TURISMO ANCHE ATTRAVERSO LA RIFUNZIONALIZZAZIONE DELL'ATTUALE STAZIONE AUTOLINEE

**PR** PALAZZO UFFICI COMUNALI

IMPLEMENTAZIONE DELL'OFFERTA RICETTIVA DI ALTO LIVELLO DI ATTESTAZIONE AL CENTRO PIACENTINIANO

RIQUALIFICAZIONE DEGLI SPAZI PUBBLICI APERTI DI ATTESTAZIONE DELLE NUOVE FUNZIONI ANCHE PER EVENTI CULTURALI E RICREATIVI

IMPLEMENTAZIONE DELL'OFFERTA COMMERCIALE E DI SERVIZIO SUL FRONTE DI PIAZZA MATTEOTTI

RAZIONALIZZAZIONE DEGLI SPAZI DI SOSTA

MIGLIORAMENTO DELL'ACCESSIBILITÀ AL CENTRO PIACENTINIANO

**PR** VIA QUARENCHI

RESTITUIRE UN'IDENTITÀ RINNOVATA E CONDIVISA AL LUOGO CONSIDERANDO TUTTE LE COMPONENTI DEL SISTEMA URBANO, METTENDO AL CENTRO LA QUALITÀ DELLA VITA DEGLI ABITANTI (RESIDENTI E TEMPORANEI), MIGLIORANDO LA QUALITÀ URBANA E LA VIVIBILITÀ DEL QUARTIERE, LA SUA ATTRATTIVITÀ ED IL SENSO DI APPARTENENZA

RECUPERO URBANISTICO RIPRISTINO, CONSOLIDAMENTO ED INTEGRAZIONE DI TRAME E SEGNALE URBANI

RECUPERO DELL'EFFICIENZA EDILIZIA E URBANA

RIQUALIFICAZIONE E RIDISEGNO DELLO SPAZIO APERTO PUBBLICO

INCREMENTO DELLA QUALITÀ AMBIENTALE E DEGLI SPAZI PUBBLICI

CONFESSIONE DI PATTI LOCALI DI SICUREZZA URBANA

**PTO** PROGETTO "INCONTRIAMOCI SUL SENTIERONE, LA BUONA GIORNATA E LA FESTA"

LA BUONA GIORNATA: L'OBIETTIVO È MIGLIORARE L'ACCESSIBILITÀ AI SERVIZI (SERVIZI PUBBLICI E ATTIVITÀ COMMERCIALI) E LA QUALITÀ DELLO SPAZIO PUBBLICO NEI GIORNI FERIALI

"LA FESTA": L'OBIETTIVO È DI RENDERE VITALE, ATTRATTIVA E SICURA L'AREA NELLE ORE SERALI, NEI GIORNI FESTIVI E IN MESI ESTIVI, PER CONTRASTARE L'EFFETTO DI SVUOTAMENTO DEL CENTRO CITTADINO E GARANTIRE MAGGIORE SICUREZZA IN UN'OTTICA DI RIVITALIZZAZIONE SOCIALE E QUALITÀ URBANA DEGLI SPAZI PUBBLICI

COORDINARE LO SVOLGERSI DI EVENTI CULTURALI E LE APERTURE DELLE ATTIVITÀ COMMERCIALI DEL CENTRO DELLA CITTÀ, A PARTIRE

DALLA SISTEMATIZZAZIONE DEGLI ORARI E DEI CALENDARI ATTUALI ATTRAVERSO LA COSTRUZIONE DEL "CALENDARIO DI USO DELLO SPAZIO PUBBLICO" E LA DEFINIZIONE CONDIVISA DI UN "PROGETTO CULTURALE" DI VALORIZZAZIONE DEL CENTRO CITTADINO

PROGETTARE E RIQUALIFICARE LO SPAZIO PUBBLICO ATTRAVERSO UN RIDISEGNO FUNZIONALE ADEGUATO ALLE FUNZIONI INSEDIATE ED AGLI EVENTI IN ESSO PREVISTI, GARANTENDONE UN USO FLESSIBILE

MIGLIORARE LA FRUIBILITÀ E L'ACCESSIBILITÀ QUOTIDIANA AI SERVIZI DI INTERESSE PUBBLICO E ALLE FUNZIONI COMMERCIALI PRESENTI NELL'AREA

**PdC** PIANO DEL COMMERCIO

RENDERE COERENTI LE POLITICHE COMMERCIALI CON L'INSIEME DELLE AZIONI MIRATE ALLA RIQUALIFICAZIONE DEI TESSUTI URBANI, CON PARTICOLARE ATTENZIONE ALLE AZIONI DI RECUPERO DEGLI AMBITI DEGRADATI E DA RICONVERTIRE A NUOVI USI

RAZIONALIZZAZIONE LOCALIZZATIVA E DIMENSIONALE DELLE STRUTTURE COMMERCIALI PER CONSEGUIRE EQUILIBRIO TRA LA GARANZIA DELLA PRESENZA OMOGENEA SUL TERRITORIO DI UN ADEGUATO NUMERO DI MEDIE STRUTTURE DI VENDITA ED IL MANTENIMENTO DI UNA PRESENZA DIFFUSA DEL SERVIZIO RESO DAGLI ESERCIZI DI VICINATO

IDENTIFICAZIONE DI UN DISTRETTO COMMERCIALE: AL FINE DI RIQUALIFICARE E RILANCIARE IL COMMERCIO DEL CENTRO CITTÀ ORIENTANDOLO ALLA MULTICANALITÀ DELL'OFFERTA ATTRAVERSO UNA REGIA UNITARIA CHE INTEGRI I SERVIZI DI VICINATO AD AZIONI DI MARKETING URBANO

VALORIZZAZIONE DELL'OFFERTA COMMERCIALE DEI PUBBLICI ESERCIZI ATTRAVERSO UN PROGETTO D'AMBITO PER LOCCUPAZIONE DI SUOLO PUBBLICO ANCHE CON STRUTTURE A CARATTERE TEMPORANEO (DEHORS)

**UC** PROGETTO URBAN CENTER

MIGLIORARE IL RAPPORTO TRA PUBBLICA AMMINISTRAZIONE E CITTADINI IN MATERIA DI GOVERNO, GESTIONE E CONOSCENZA DEL TERRITORIO

ATTIVARE UN PROCESSO DI SCAMBIO E DI DIBATTITO APERTO ED ALLARGATO SULLE TRASFORMAZIONI DEL TERRITORIO, IN-FORMANDO, CONVOLGENDO E COSTRUIENDO PROCESSI DI PARTECIPAZIONE

CONSAPEVOLE E COSTRUTTIVA

PROMUOVERE LE IDENTITÀ LOCALI IN UNA RETE DI RAPPORTI INTERNAZIONALI

PROMUOVERE DELL'ARCHITETTURA MODERNA E CONTEMPORANEA

PROMUOVERE DELL'ARCHITETTURA E DELLE PROFESSIONALITÀ LOCALI

**OBIETTIVI DELL'A.S.**

**OBIETTIVI STRATEGICI - INDIRIZZI**

MIGLIORAMENTO DELL'ACCESSO AI SERVIZI D'INTERESSE GENERALE SUL TERRITORIO URBANO: SCUOLA, COMMERCIO, TRASPORTO, SANITÀ, PUBBLICA AMMINISTRAZIONE, ATTIVITÀ CULTURALI E DI INTRATTENIMENTO;

AGIRE SULLA QUALITÀ ARCHITETTONICA, DEGLI ARREDI, E SULLA SICUREZZA DEGLI SPAZI PUBBLICI DI PROSSIMITÀ;

CERCARE NELLE TRASFORMAZIONI DI ORARI E CALENDARI UNA BILANCIA DI RISULTATI SOCIALMENTE EQUITI E INCISIVI SUL PIANO DELLE PARI OPPORTUNITÀ ALL'ACCESSO DEI BENI PUBBLICI.

**ACCESSIBILITÀ**

MIGLIORAMENTO DELLA QUALITÀ DELLA PERCORRIBILITÀ E VIVIBILITÀ DEGLI SPAZI PUBBLICI E SISTEMAZIONE DELLA ATTUALE SEDE STRADALE DI LARGO GAVAZZENI INDIVIDUANDO UNA DIVERSA CONCEZIONE DEGLI SPAZI PUBBLICI;

REVISIONE DELLA MOBILITÀ E DELLA SOSTA IN UN'OTTICA DI RIQUALIFICAZIONE URBANA;

PROMUOVERE LA MOBILITÀ DOLCE, MIGLIORARE L'ACCESSIBILITÀ PER I SOGGETTI CON LIMITATA MOTILITÀ E CREARE SERVIZI DI INFO-MOBILITÀ OSPITALITÀ;

CONSOLIDAMENTO DEL CENTRO IN UN CIRCUITO DI QUALITÀ ATTRAVERSO LA REALIZZAZIONE COORDINATA DI EVENTI E LA COERENTE REVISIONE DEGLI ORARI DEGLI ESERCIZI PUBBLICI;

MIGLIORAMENTO DELL'ACCogliENZA DEL CENTRO CITTADINO DI GIORNO; ATTUAZIONE DI INTERVENTI PER CONTRASTARE L'EFFETTO DI SVUOTAMENTO DEL CENTRO CITTADINO; PER LA CITTÀ DI NOTTE: PROGETTAZIONE DI EVENTI ATTRATTIVI E RIQUALIFICANTI.

**PARTICIPAZIONE**

CONSTRUZIONE DI UN TAVOLO DI CO-PROGETTAZIONE INTERNO INTERREGIONALE DI COORDINAMENTO DELLE AZIONI DELL'AMMINISTRAZIONE COMUNALE.

APERTURA DI UN FORUM IN CITTÀ SUL PROGETTO

CONSTRUZIONE DEL TAVOLO DI CO-PROGETTAZIONE PER IL CENTRO

VALUTAZIONE DEI RISULTATI DELL'ATTIVITÀ DI CO-PROGETTAZIONE

**OBIETTIVI SPECIFICI - PROGRAMMI**

CONTRASTARE "L'EFFETTO DI SVUOTAMENTO" DEL CENTRO CITTADINO ATTRAVERSO UN PIANO DI AZIONI INTEGRATE IN

GRADO DI PROMUOVERE LA RIQUALIFICAZIONE DEGLI SPAZI PUBBLICI, MAGGIORE VIVIBILITÀ, SICUREZZA E ATTRATTIVA DEL CENTRO.

RICREARE LUOGHI DI SOCIALITÀ ATTIVA RECUPERANDO I CARATTERI LOCALI.

MIGLIORARE IL COORDINAMENTO DEGLI ORARI DEI SERVIZI PUBBLICI E DI INTERESSE PUBBLICO GENERALE E LA LORO APERTURA, IN RACCORDO CON IL PIANO DEI SERVIZI.

**LINEE DI AZIONE STRATEGICA - AZIONI**

LE AZIONI PRIORITARIE SONO:

RICOSTRUIRE LE OCCASIONI DI ATTRAZIONE DEGLI ABITANTI DELLA CITTÀ VERSO IL CENTRO CITTADINO, PROMUOVENDO UN "PROGETTO CULTURALE" CHE LO VALORIZZI QUALE "PALCO SCENICO URBANO" EVIDENZIANDO LE CARATTERISTICHE STORICHE E ARTISTICHE DEI LUOGHI;

ATTUARE UN COORDINAMENTO DEGLI ORARI E DELLE ATTIVITÀ DEI NEGOZI DEL CENTRO IN GRADO DI PROMUOVERE UNA RISPOSTA COERENTE AI NUOVI BISOGNI E STILI DI VITA DI PROPOSTI COME CENTRO COMMERCIALE NATURALE NUOVAMENTE COMPETITIVO;

PROGETTARE E RIQUALIFICARE LO SPAZIO PUBBLICO MIGLIORANDO L'AREDO URBANO IN MODO DA RENDERE I LUOGHI PIÙ ATTRATTIVI, CONTRASTANDO CON UN'ADEGUATA ILLUMINAZIONE IL PROBLEMA DELLA SCARSA SICUREZZA;

CONSTRUIRE LO STRUMENTO DI GESTIONE E COORDINAMENTO DEI CALENDARI DI USO DELLO SPAZIO PUBBLICO DEL CENTRO CITTADINO COORDINANDO LA PROGRAMMAZIONE DEGLI EVENTI CULTURALI E COMMERCIALI E DEI SERVIZI.

INTERVENTI

GLI STRUMENTI DI INTERVENTO SONO:

1. PROGETTO CENTRO:

- LA COSTRUZIONE DI UN TAVOLO PARTENARIALE NEL QUARTIERE PRESELO;

- L'ATTIVAZIONE DI COLLOQUI PER SCAMBI DI BUONE PRATICHE NAZIONALI E STRANIERE;

- L'ATTIVAZIONE DI UNA RICERCA-AZIONE PER L'INDIVIDUAZIONE DEI PORTATORI DI INTERESSE E PER LA DEFINIZIONE DELLE AZIONI DA INTRAPRENDERE.

2. INTERVENTO DI REALIZZAZIONE DI UN NUOVO ALBERGO IN PIAZZALE MARCONI, CON ANNESSO PARCHEGGIO MULTIPIANO E STRUTTURE DI SERVIZIO COMUNALI, RICONFIGURAZIONE GIARDINO DI PIAZZALE DEGLI ALPINI

**PGT** Piano di Governo del Territorio

COMUNE DI BERGAMO

AREA PUBBLICA DEL TERRITORIO

SEZIONE PIANIFICAZIONE URBANISTICA

UFFICIO PIANO DI GOVERNO DEL TERRITORIO

COORDINAMENTO UFFICIO PGT

ARCH. GIOVANNI PAVAN

TEAM DI PROGETTAZIONE

ARCH. SERGIO CAVALLI

ARCH. GIANLUCA DELLA MIA

ARCH. MARCO DAMBARDI

CONSIGLIERA SCIENTIFICA

PROF. ARCH. BRUNO GARBELLI

CONSIGLIERA ARCHITETTICA

PROF. ARCH. AURELIO GALFETTI

UFFICIO PGT

ARCH. GIOVANNI PAVAN

ARCH. SERGIO CAVALLI

ARCH. GIANLUCA DELLA MIA

ARCH. MARCO DAMBARDI

ARCH. SERGIO CAVALLI

ARCH. GIANLUCA DELLA MIA

ARCH. MARCO DAMBARDI

CONSIGLIERA ASPETTI ECOLOGICI E BIOLOGICI

DOT. DR. RENZO CALZAVELLI

DOT. DR. MASSIMO TERTI

CONSIGLIERA ASPETTI LEGALI

AVV. GIOVANNI PAVAN

AVV. PROLOGO SODINI

DR. (SECONDA ANGIORINATO TERRITORIALE)

AGGIORNATO AL 19.11.2018

Del. C.C. n. 188 del 17.10.2018

**DOCUMENTO DI PIANO**

**DP3.4**

AMBITO STRATEGICO 4: IL POLO DELLA CULTURA E DEGLI EVENTI

metri 0 25 50 100 150 200 250 300 350 400 450 500 scala 1:5.000

Elaborazioni cartografiche: Ufficio PGT