SEZIONE TIPO STRADA INTERNA - scala 1:50

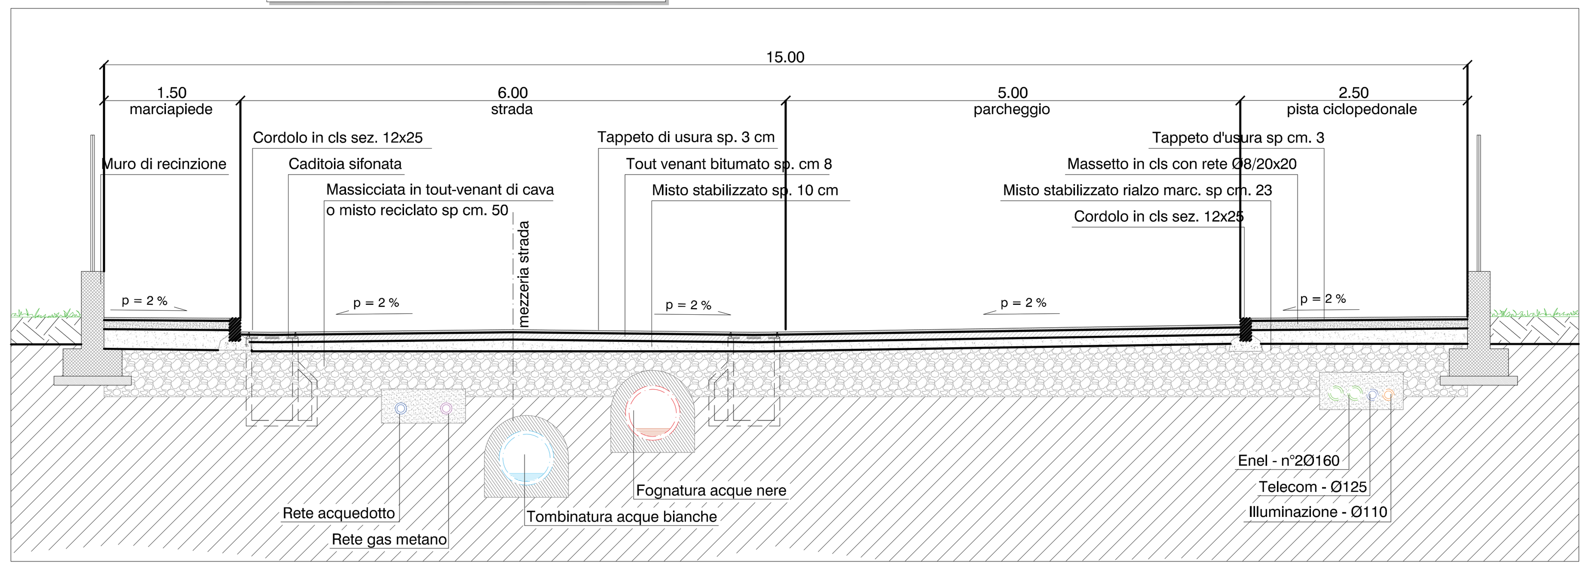

SEZIONE TIPO VIA VALMARINA - scala 1:50

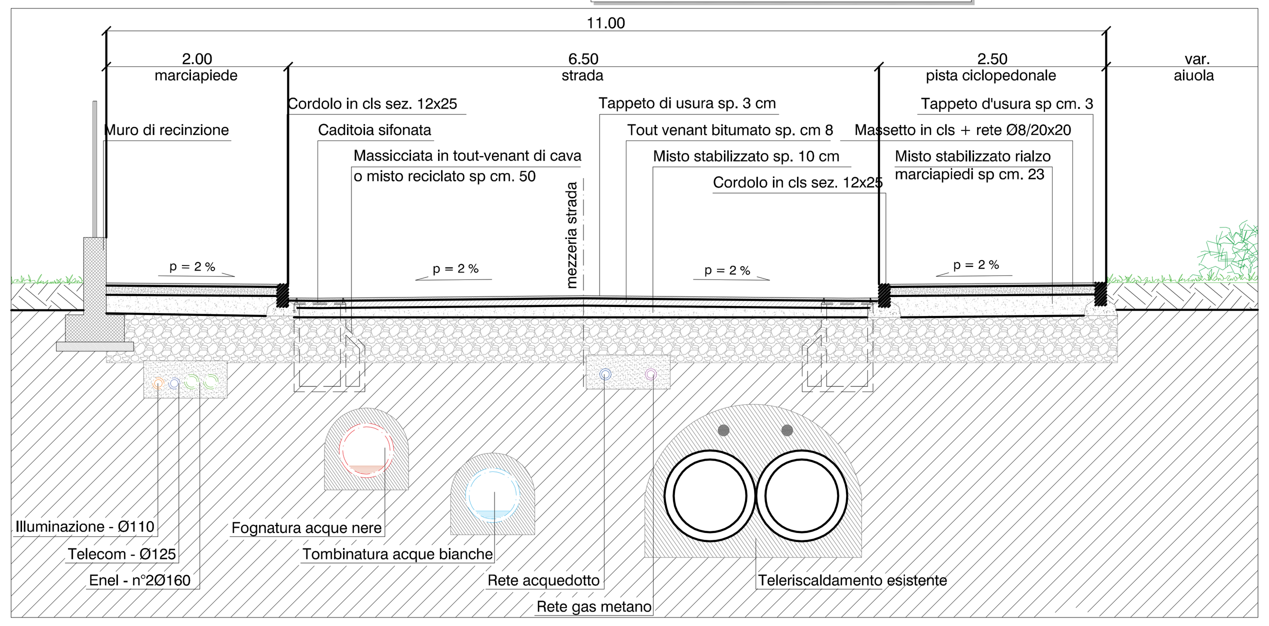

SEZIONE TIPO PERCORSO PEDONALE - scala 1:50

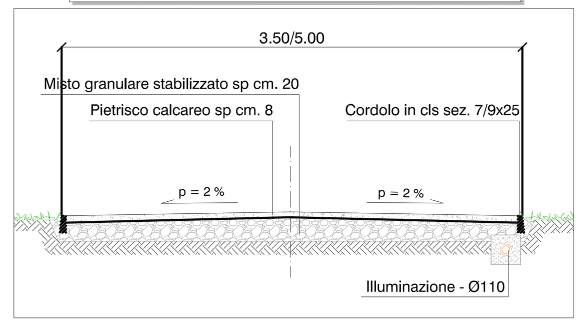

PLANIMETRIA GENERALE - scala 1:1000

LEGENDA FOGNATURE/TOMBINATURE

TUBAZIONE IN PVC SN8 a marchio IIP - a norma UNI 1401-1 - (ACQUE REFLUE)
ø variabile min. 250 mm posate su letto di sabbia vagliata di spessore minimo 15 cm, ricoperte e rinfiancate con eguale materiale per uno spessore di circa 20 cm.
Sopra le tubazioni, a distanza di circa 30 cm dalle stesse dovrà essere posato nastro segnalatore di colore bianco con scritta "fognatura"

POZZETTO D'ISPEZIONE LINEARE IN C.A. Rck 350
con fondo sagomato e rivestimento piastrelle in gres o resina epossidica e gradini alla marinara in acciaio inox
dim. int. 100x100 cm sino a 150 cm di profondità; 120x120 cm per profondità superiori
CON CHIUSINO IN GHISA SFER./PERL. con scritta "fognatura"
cerniera e guarnizini antivibranti e dispositivi di bloccaggio
a norma UNI 124 - ø 60 cm - D400

N.B. Per il progetto della rete fognatura acque bianche si rimanda al progetto di invarianza idraulica

LEGENDA

- perimetro area di intervento
- perimetro P.I.I. (UMI 1 + UMI 7 SUD)
- perimetro aree esterne al P.I.I. (UMI 7 SUD)

REVISIONE	OGGETTO DI AGGIORNAMENTO	DATA	DISEGN.	CONTROLLO
02	Integrazioni in seguito a nota del Comune PG U0335930 2017	12.03.2018	MD	CP
03	Integrazioni a seguito di colloquio con ufficio tecnico	25.05.2018	CRe	CP
04	Integrazioni a seguito di IVs, comunicazione Prot. Gen. U0170030	03.07.2018	CRe	CP
05	Integrazioni a seguito di comunicazione PG U0283032_2018 del 27 luglio 2018	11.10.2018	CRe	CP
06	Integrazioni a seguito di comunicazione PG U0397287_2018 del 19 novembre 2018	29.11.2018	BA	CP
07	Integrazioni a seguito di verbale I0015067 PG del 16 gennaio 2019	22.01.2019	BA	CP

PROGETTO: **PROGRAMMA INTEGRATO DI INTERVENTO PARCO OVEST**

OGGETTO: VARIANTE 01 AL P.I.I. APPROVATO

ELABORATO: PLANIMETRIA RETI TECNOLOGICHE
Rete Fognatura acque nere

scala 1:500

TAVOLA: 07

COMUNE DI: BERGAMO (BG)

COMMITTENTE: PARCO OVEST S.R.L.

L'AMMINISTRATORE UNICO:

IL DIRETTORE TECNICO:

COMMESSA 130 2007
STATO AVANZAMENTO PD REV. 07
130_007_Variante 2017_Tav 07_Reti FOGNATURA_07

PROGETTISTA
DOMUS ing&arch s.r.l.
Seriate (Bg) via Pastrengo n°1/c
tel. 035/30.39.04 - fax. 035/066.2363
e-mail: info@domusingarch.com
web: www.studiodomus.net
Iscritta al casellario delle società di ingegneria e professionisti - AVCP

I PROGETTISTI SI RISERVANO LA PROPRIETA' INTELLETTUALE DEL PRESENTE DISEGNO, AI SENSI DELLA LEGGE 22/4/1941 NR. 633.