


**PLANIMETRIA**  
scala 1:1000



- Rete telecom - 1 Ø125
- Pozzetti d'ispezione 60x60 cm
- Rete ENEL B.T. - 2 Ø160
- Pozzetti d'ispezione 60x60 cm
- Armadio contatori
- Rete Multiservizi

- LEGENDA**
- perimetro area di intervento
  - perimetro P.I.I. (UMI 1 + UMI 7 SUD)
  - perimetro aree esterne al P.I.I. (UMI 7 SUD)

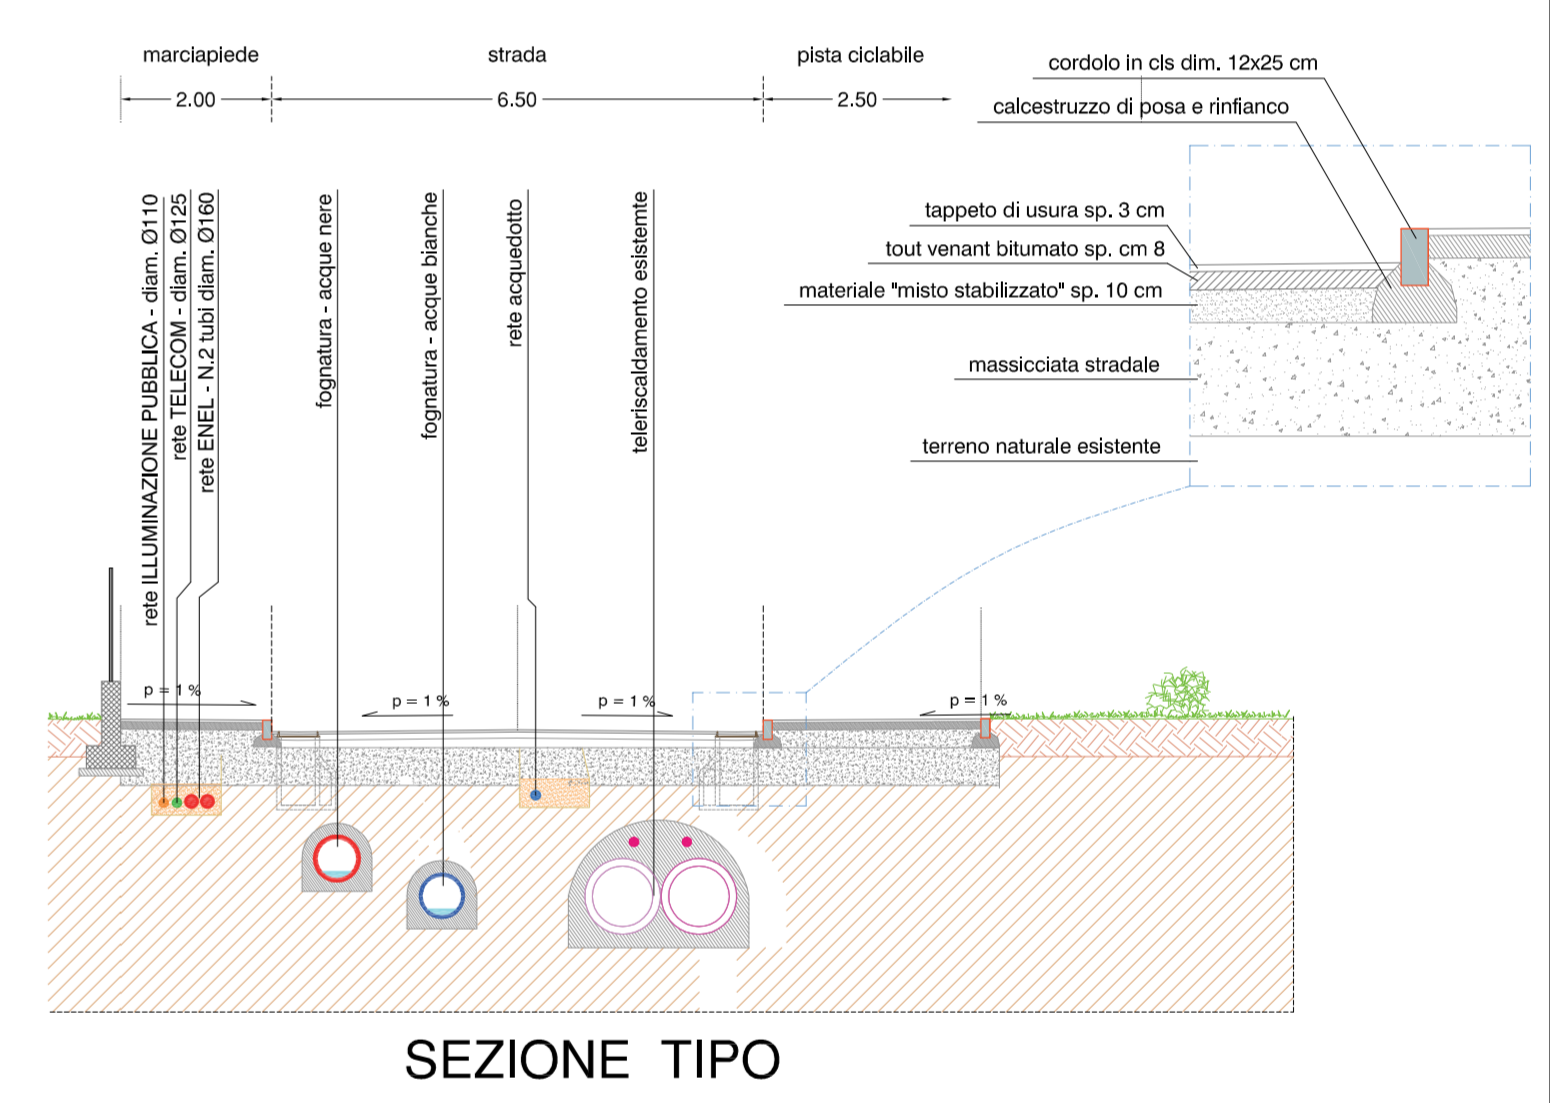

PROGETTO	130	2007
COMUNE	BERGAMO (BG)	PD
PROGETTO	PARCO OVEST S.R.L.	06

**PROGETTO INTEGRATO DI INTERVENTO PARCO OVEST**  
**OGGETTO: VARIANTE 01 AL P.I.I. APPROVATO**  
**ELABORATO: PLANIMETRIA RETI TECNOLOGICHE**  
 Rete Enel e Telecom

**08**