SEZIONE A-A
scala 1:100

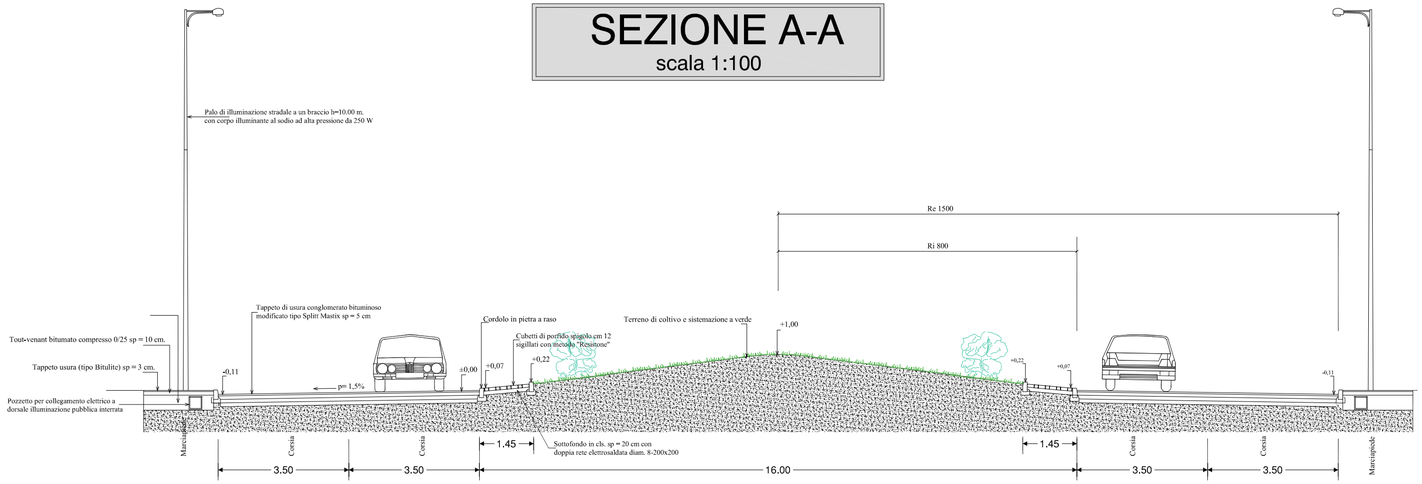

PARTICOLARE
scala 1:20

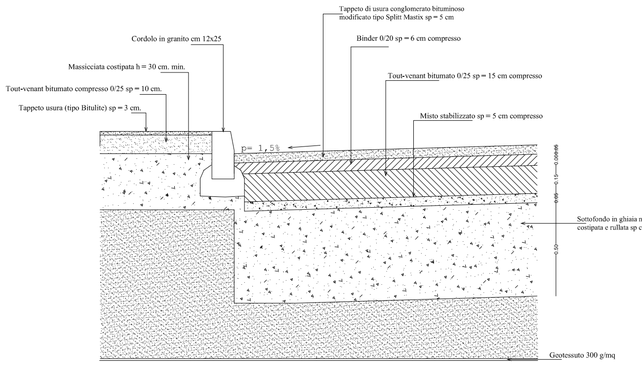

PARTICOLARE
scala 1:50

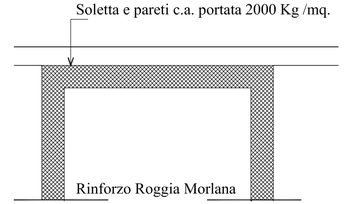

N.B.
Opera da verificare in sito a scavo aperto

PLANIMETRIA
scala 1:200

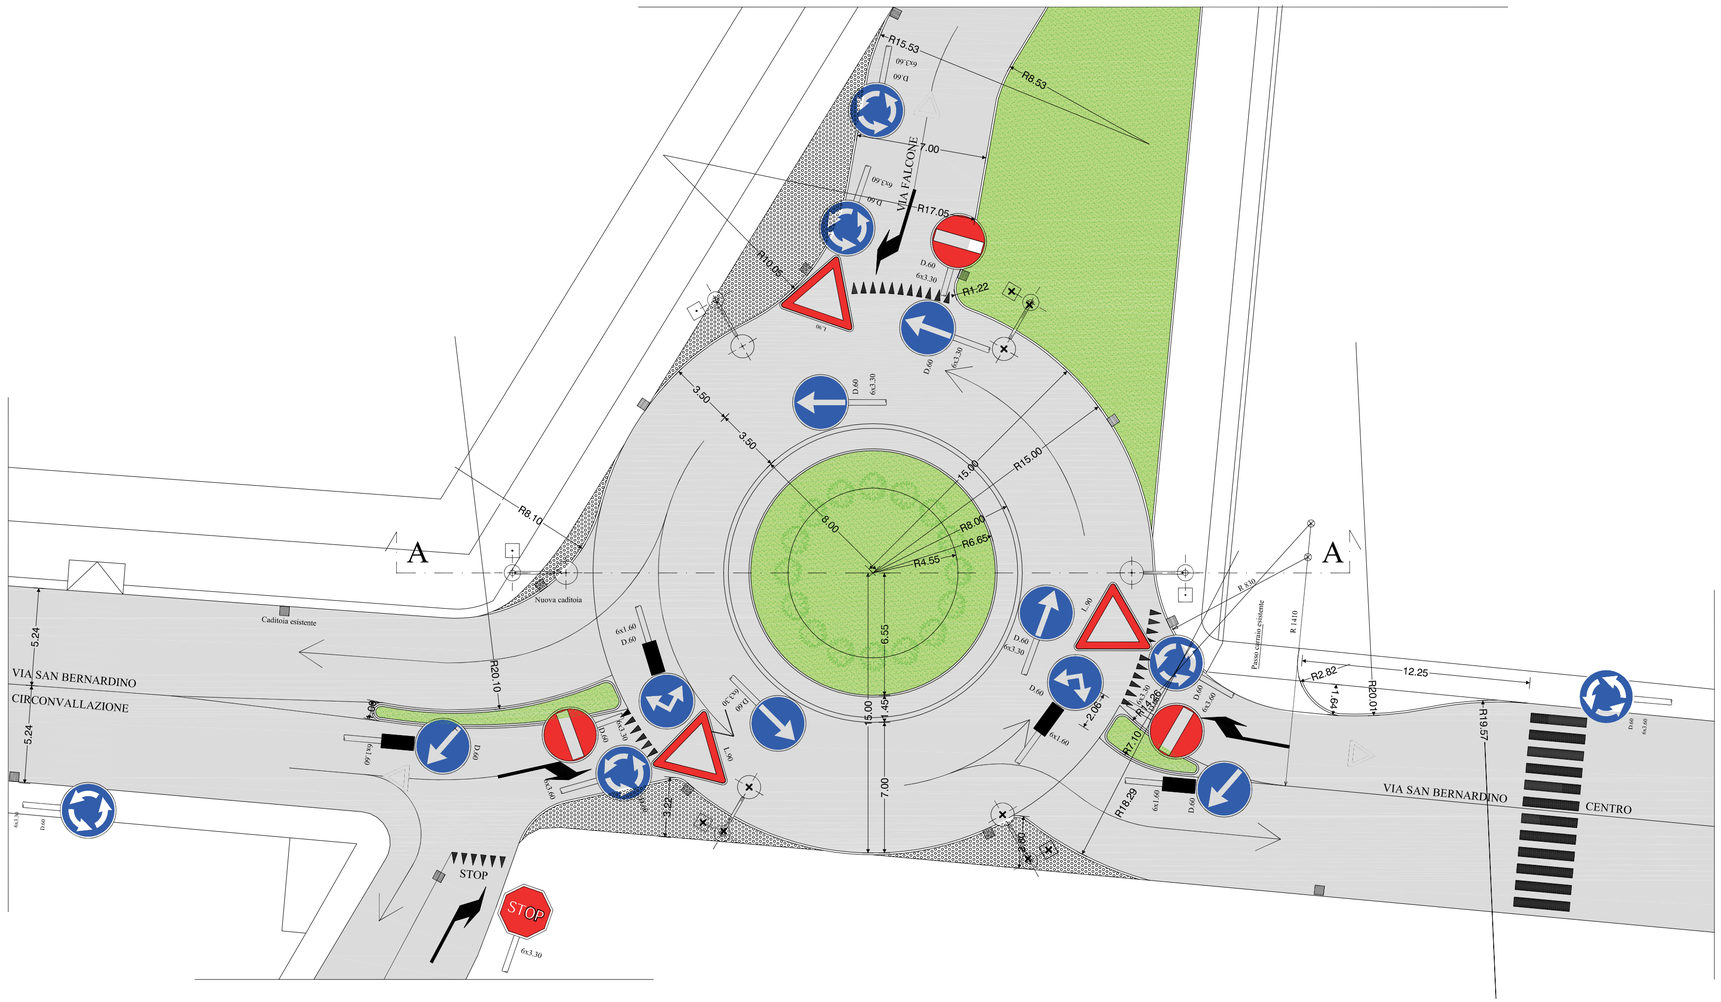

REVISIONE	DATA	OGGETTO DI AGGIORNAMENTO	DESIGN.	CONTROLLO
00	10.05.2017	prima emissione	CRe	CP
01	25.05.2018	Integrazioni a seguito di incontro con U.T.	CRe	CP
02	11.10.2018	Integrazioni a seguito di comunicazione PG U0020032_2018 dell 27 luglio 2018	CRe	CP
03	29.11.2018	Integrazioni a seguito di comunicazione PG U0097397_2018 del 19 novembre 2018	BA	CP

COMMESSA: 130 2007
STATO AVANZAMENTO: PD REV. 03
130_067_Variante 2017_Tav 12.13-14_Particolari_03
PROGETTISTA

DOMUS
Pigliarchi s.r.l.
Sede/e: Via de Pastrengo n°1/c
tel. 035/50.38.24 - fax. 035/06.25.83
e-mail: info@domusingegneri.com
web: www.studiodomus.net
Iscritta al Casellario della società di Ingegneria e professionisti - AIDP

COMUNE DI: BERGAMO (BG)

COMMITTENTE: PARCO OVEST S.R.L.

L'AMMINISTRATORE UNICO:

IL DIRETTORE TECNICO:

PROGETTO: PROGRAMMA INTEGRATO DI INTERVENTO PARCO OVEST

OGGETTO: VARIANTE 01

ELABORATO: PROGETTO ROTATORIA S.BERNARDINO

SCALA 1:200

TAVOLA: 13

I PROGETTISTI SI RISERVANO LA PROPRIETA' INTELLETTUALE DEL PRESENTE DISEGNO, AI SENSI DELLA LEGGE 22/4/1941 NR. 633.