PROSPETTO
scala 1:100

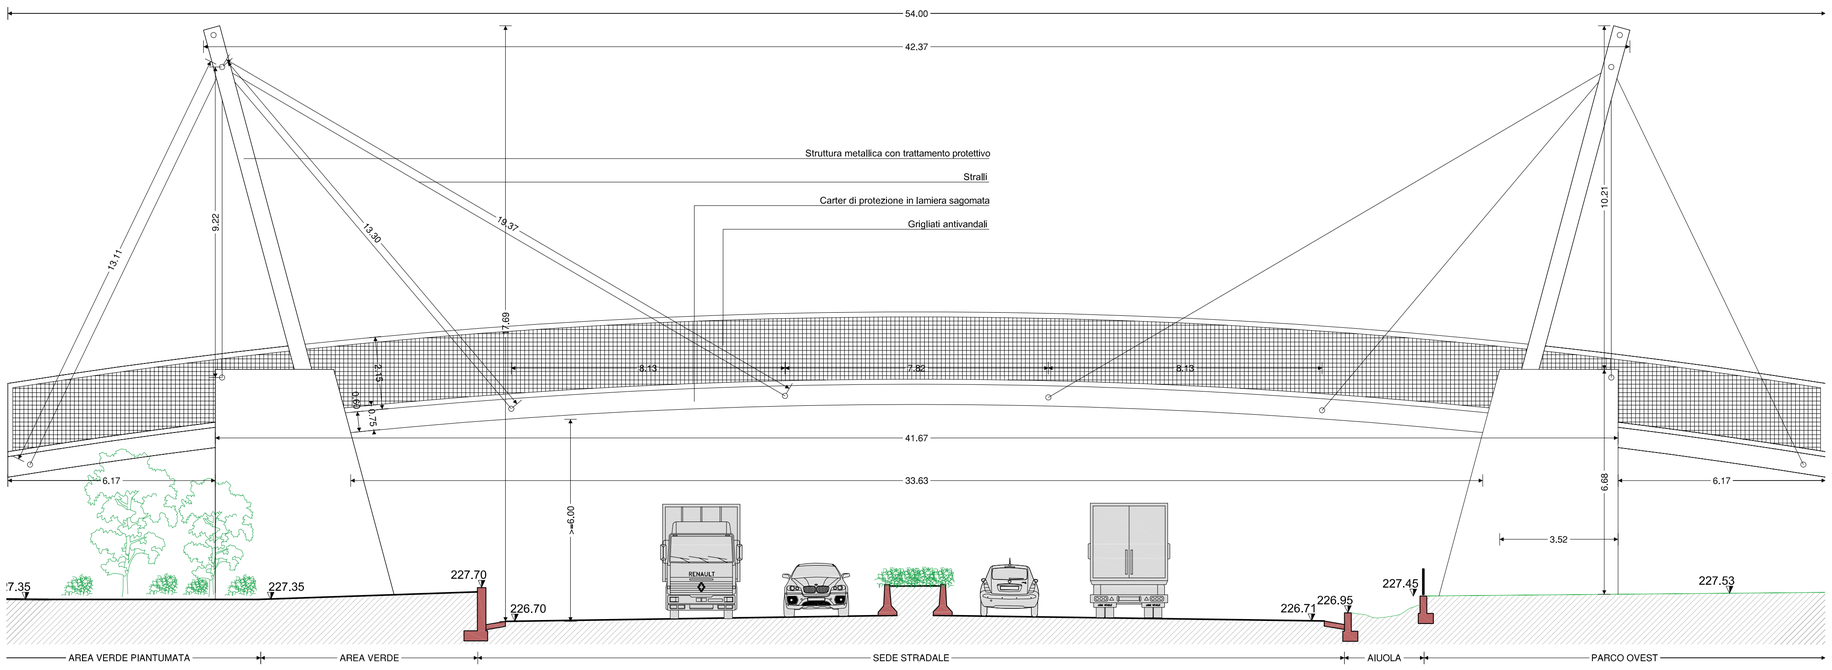

SEZIONE TRASVERSALE
scala 1:25

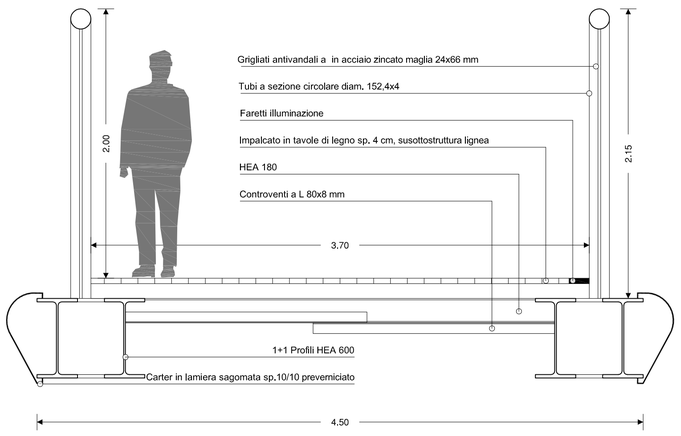

PIANTA
scala 1:100

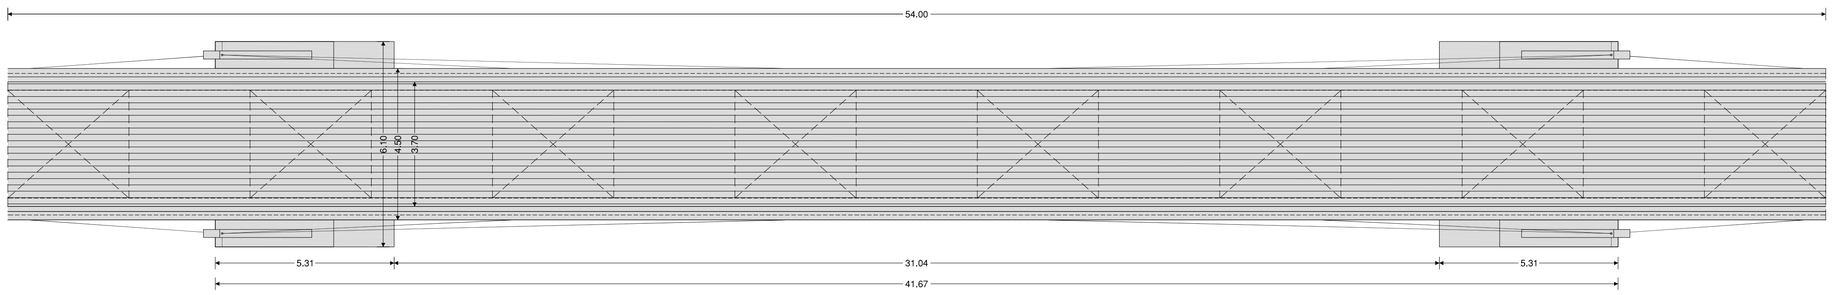

PLANIMETRIA
scala 1:500

REVISIONE	OGGETTO DI AGGIORNAMENTO	DATA	DISEGN.	CONTROLLO
00	prima emissione	10.05.2017	CRe	CP
01	Integrazione a seguito di bando con U.T.	25.05.2018	CRe	CP
02	Integrazione a seguito di comunicazione PG 0.0000152_2018 del 07 luglio 2018	11.10.2018	CRe	CP
03	Integrazione a seguito di comunicazione PG 0.0000152_2018 del 19 novembre 2018	23.11.2018	BA	CP

COMUNE DI: BERGAMO (BG)

COMMITTENTE:

L'AMMINISTRATORE UNICO:

COMMESSA: 130 | 2007

STATO AVANZAMENTO: PD | REV.: 03

192_001_Variante 2017_Tav 10.13-14_Particolari.dwg

PROGETTISTA

DOMUS ingegneria s.r.l.
Sedeo legale: via Pradalunga 21 fc.
tel. +39 035 4520200 - fax +39 035 4520203
e-mail: info@domusingegneria.it
web: www.studiodomus.net

Iscritta al capitale della società di ingegneria e professionisti R.E.P.

PARCO OVEST S.R.L.

IL DIRETTORE TECNICO:

I PROGETTISTI SI RISERVANO LA PROPRIETA' INTELLETTUALE DEL PRESENTE DISEGNO, AI SENSI DELLA LEGGE 22/4/1941 NR. 633.

PROGETTO: PROGRAMMA INTEGRATO DI INTERVENTO PARCO OVEST

OGGETTO: VARIANTE 01

ELABORATO: PROGETTO PASSERELLA CICLABILE PLANIMETRIA, PIANTA, PROSPETTO, SEZIONE

SCALA 1:500 - 1:100 - 1:25

TAVOLA: 14