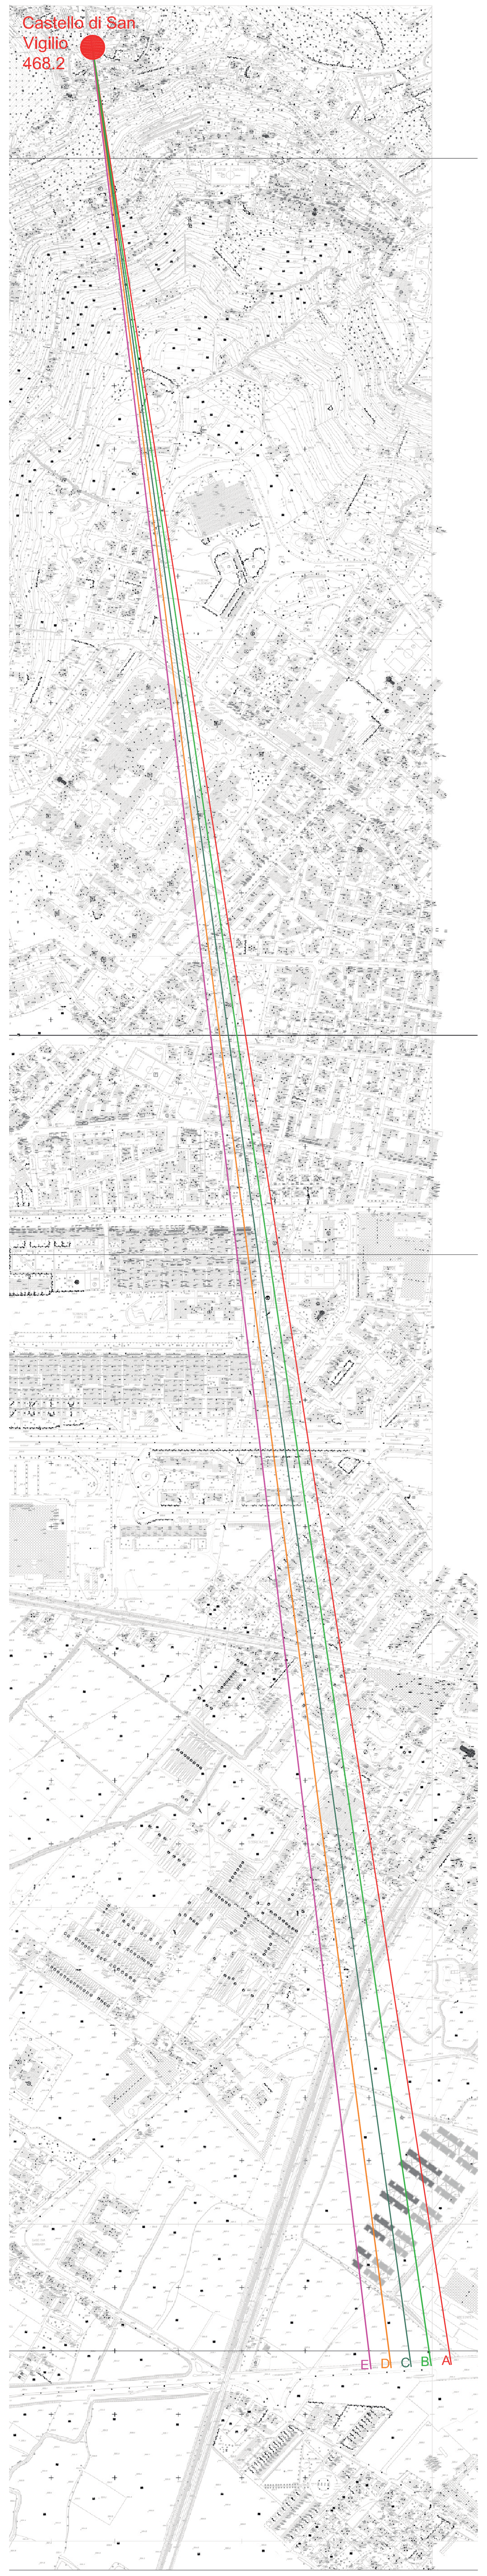


## Inserimento su base AFG

## Immagini stato di fatto

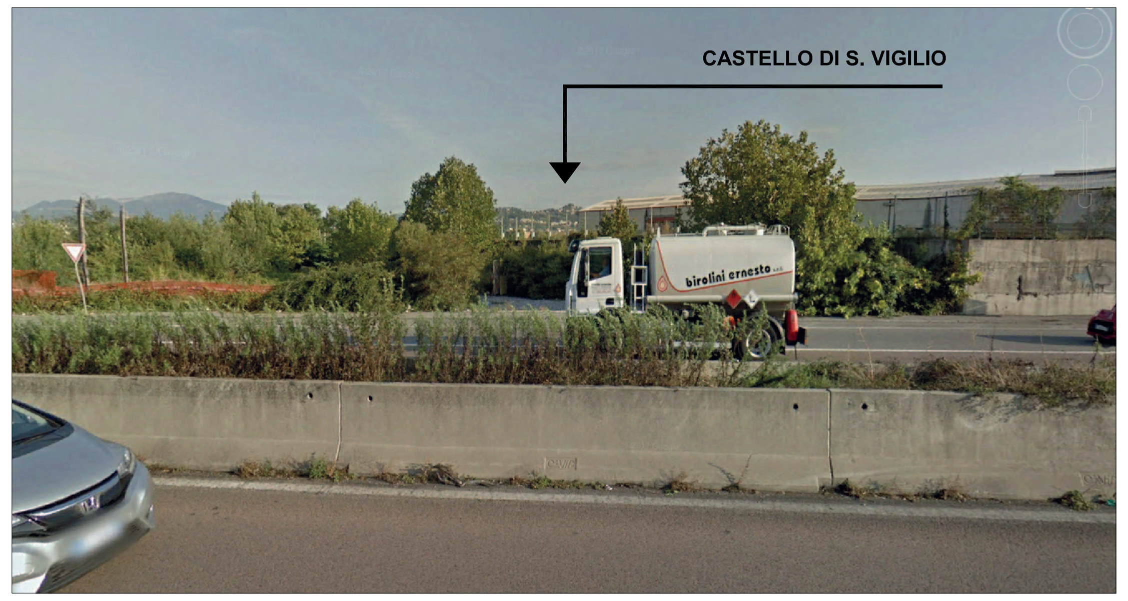


A

B

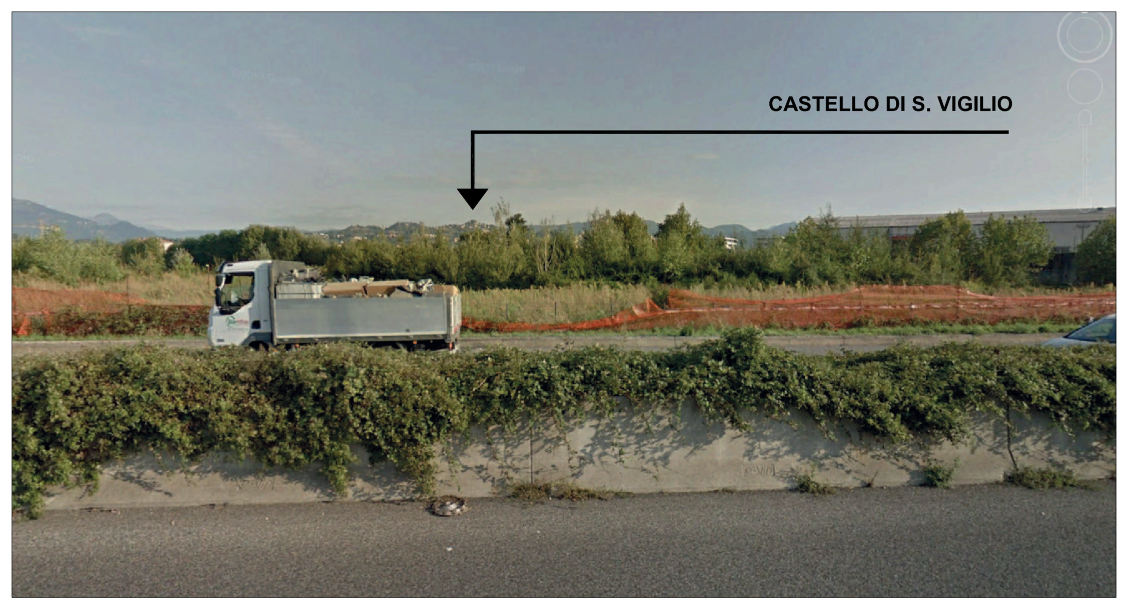


C

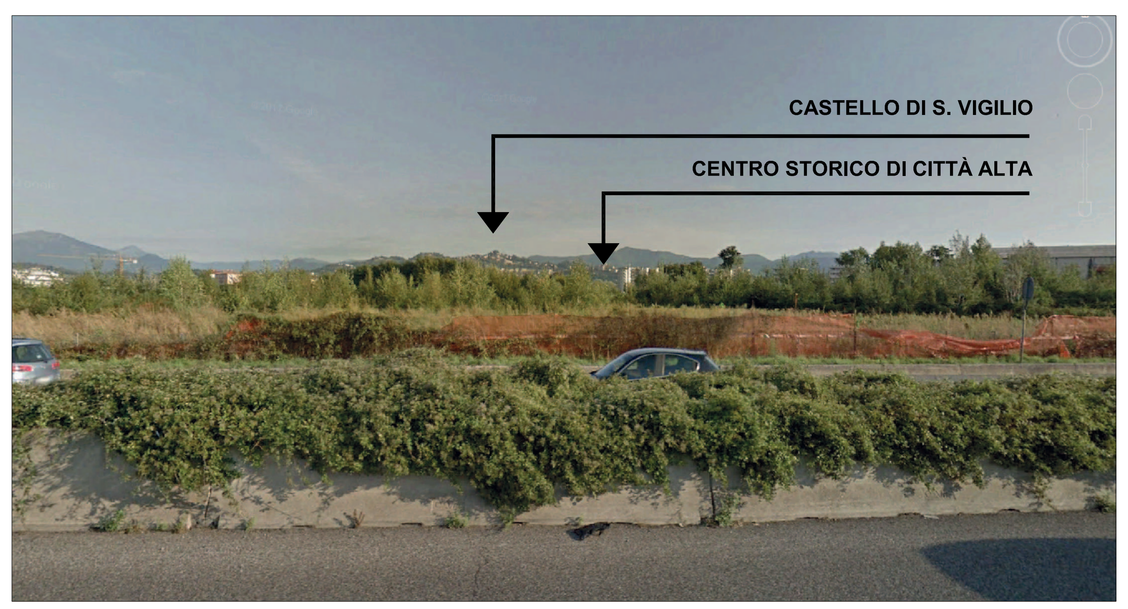


D

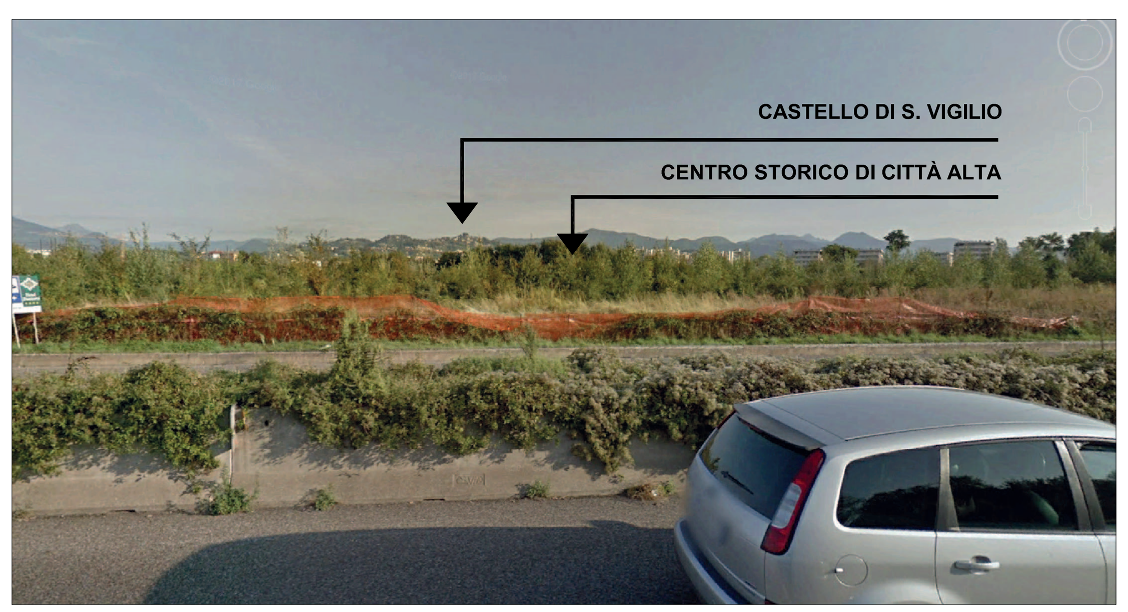


E

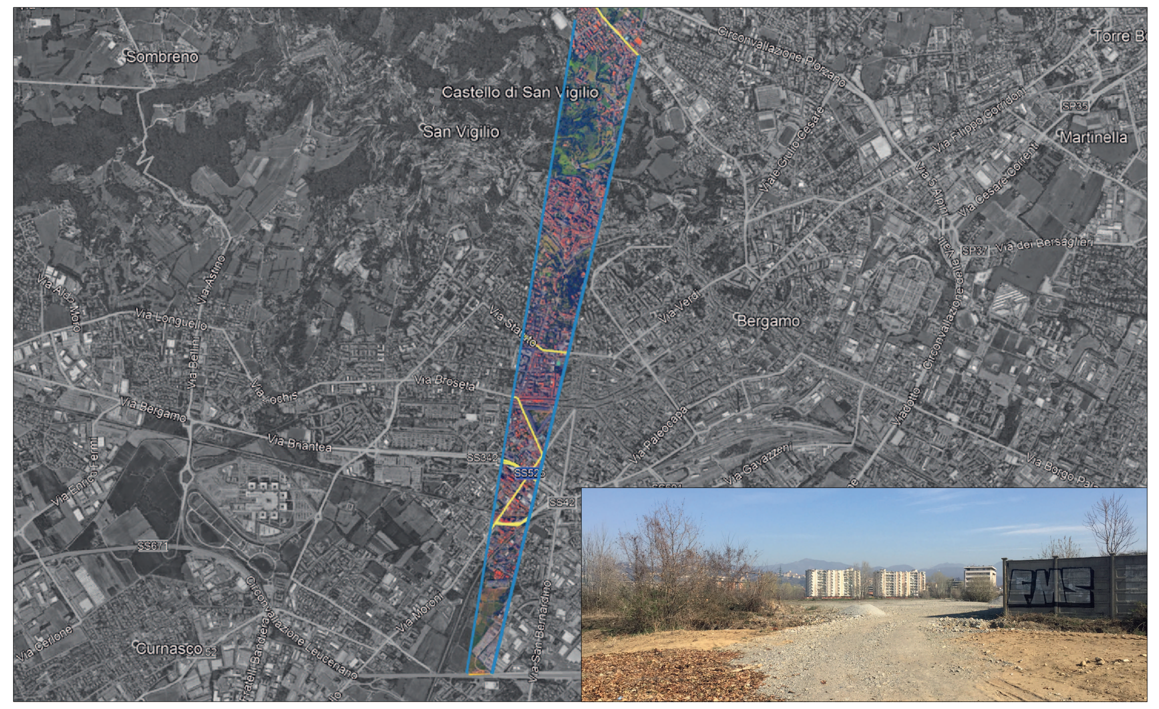

**Visuale verso il centro storico di città alta:** nello stato di fatto è occlusa quasi interamente dalla presenza di edifici a 10 piani, superati i quali, per un breve tratto percorrendo la circonvallazione in direzione ovest, si apre un breve scorcio (immagini D ed E). Le nuove edificazioni in progetto non interferiscono perchè rientrano completamente all'interno del cono di visuale già occlusa.

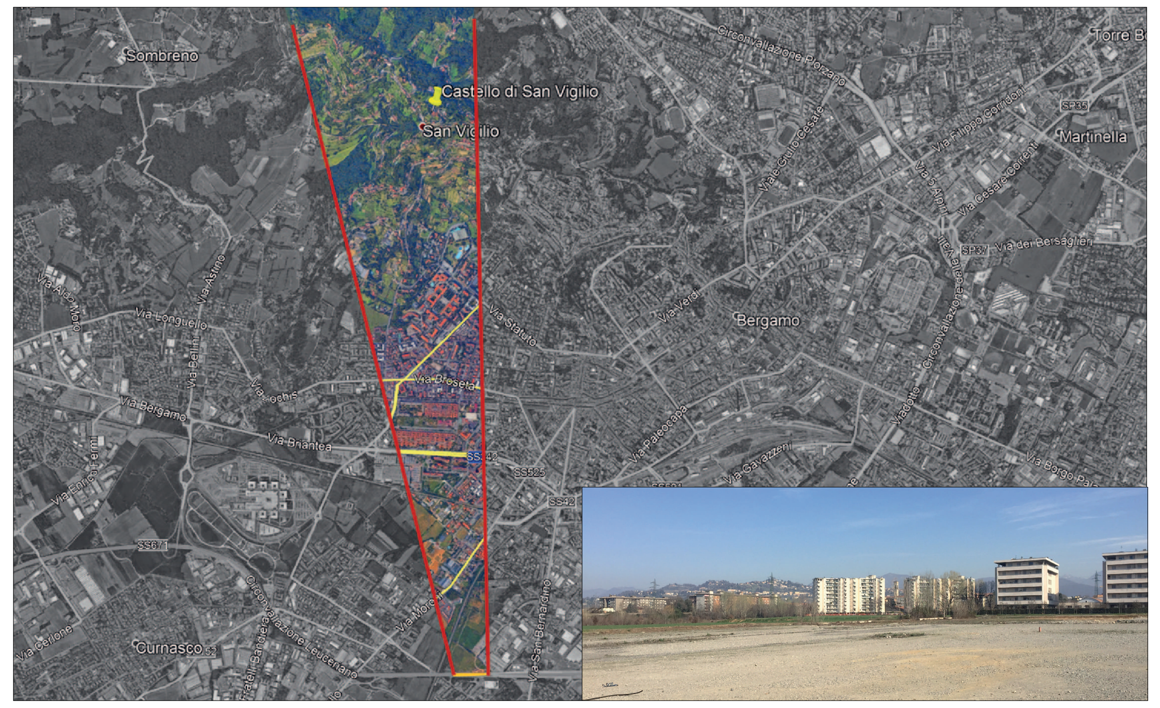

**Visuale verso il San Vigilio ed il suo Castello:** nello stato di fatto quasi totalmente aperta, anche se in larga parte disturbata dalla presenza di vegetazione a ridosso della strada. La vegetazione, seppur rimpiazzata da quella del Parco di nuova formazione, continuerà a formare un analogo ostacolo visivo. Nei profili A-B-C-D-E si riporta il rapporto di visuale tra la Circonvallazione Pompiniano e il Castello di san Vigilio nel tratto interessato. Le nuove edificazioni in progetto non interferiscono quasi mai con la visuale verso il castello di San Vigilio salvo che per una modestissima porzione in corrispondenza del profilo "D".

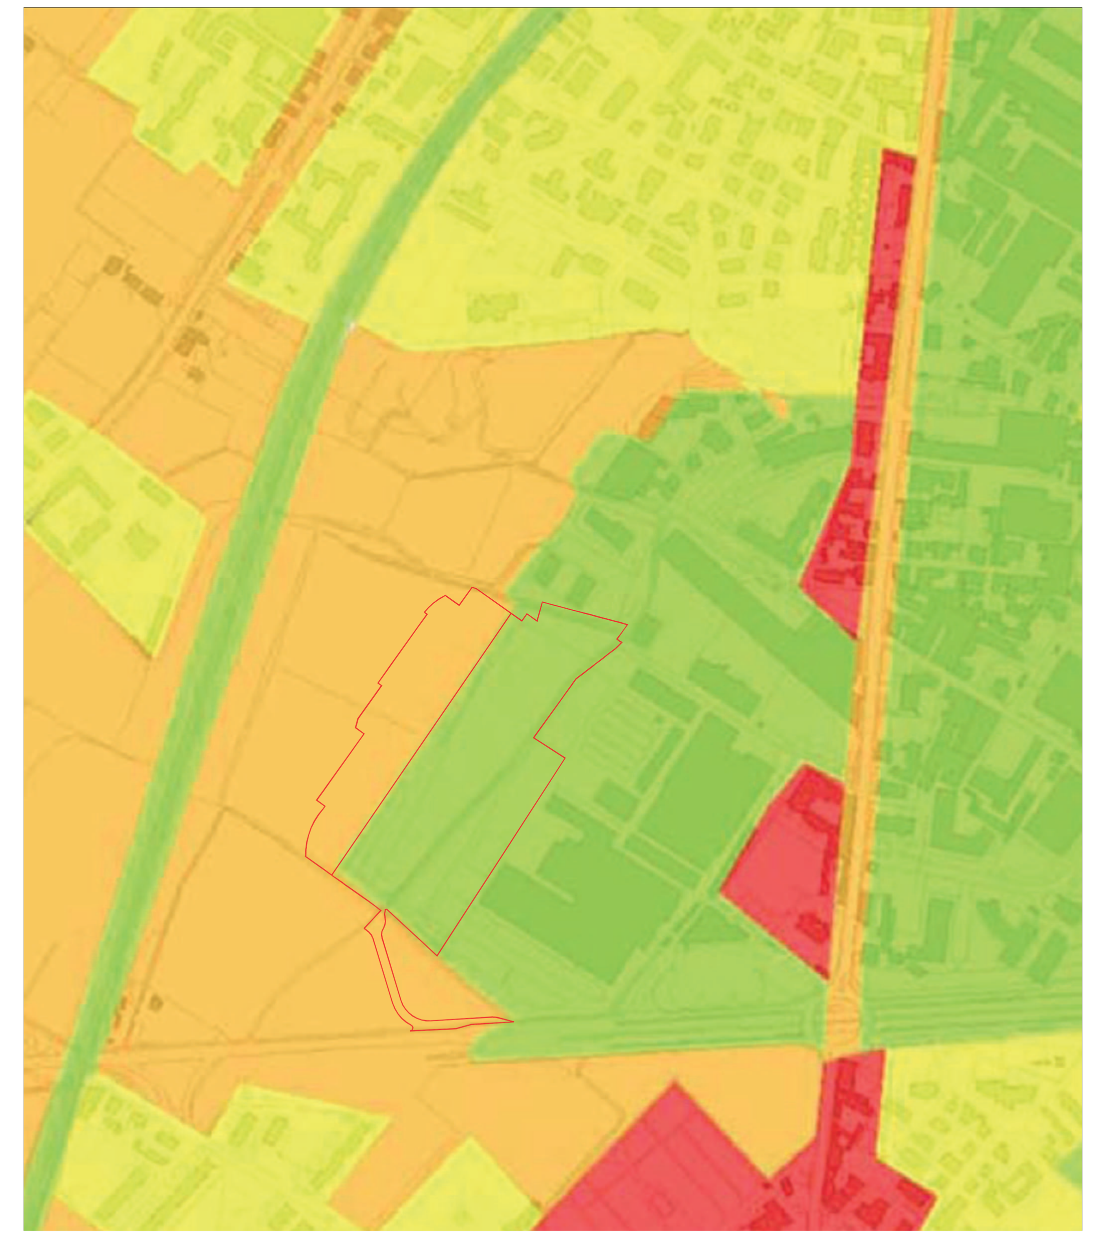

## Studio Paesistico - Estratto Tav. SP5
scala 1:5.000

- Sensibilità Paesaggistica Bassa - 31.272,15 mq
- Sensibilità Paesaggistica Alta - 13.425,85 mq

## Studio Paesistico - Estratto Tav. SP3
scala 1:5.000

- Ambiti di grande intervisibilità di valore ecologico e ambientale - 13.425,85 mq
- VV Visuale aperta

## profilo ambientale esteso - scala 1:10.000

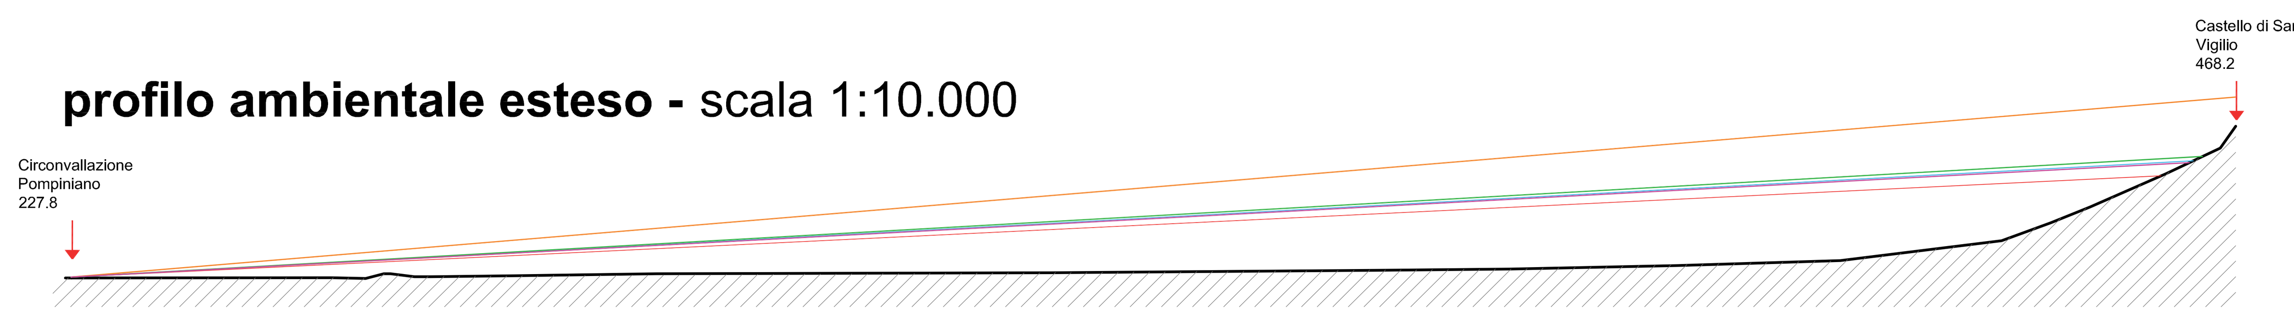


### profilo ambientale A
scala 1:5.000

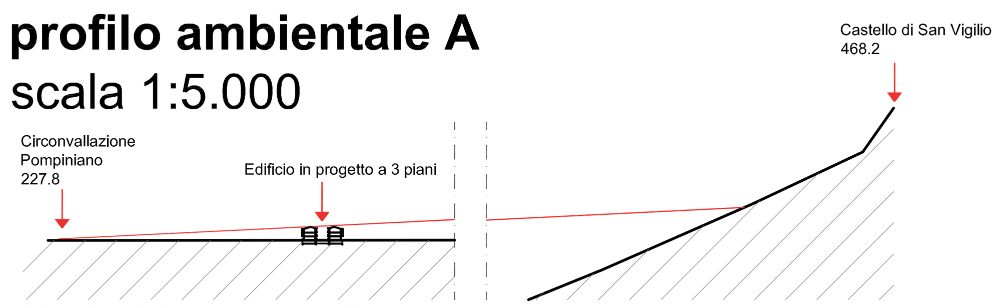


Visuale del Castello non ostruita

### profilo ambientale B
scala 1:5.000

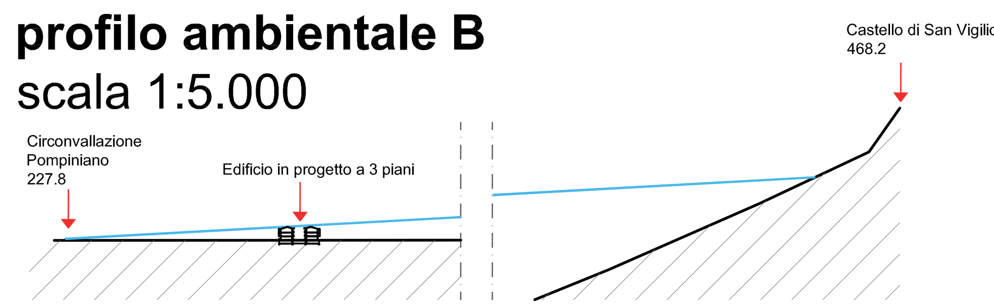


Visuale del Castello non ostruita

### profilo ambientale C
scala 1:5.000

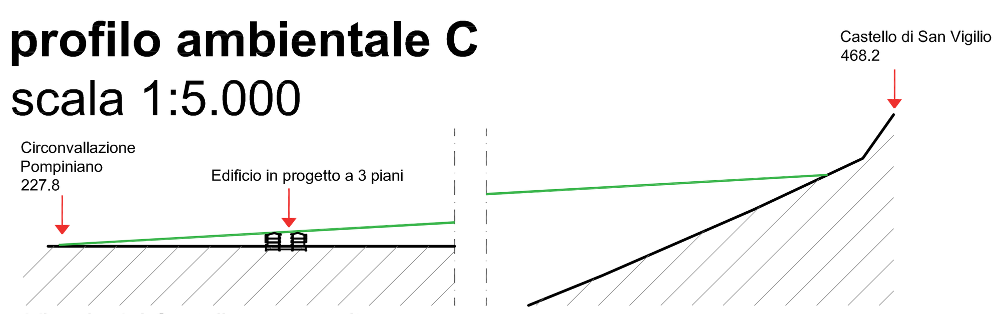


Visuale del Castello non ostruita

### profilo ambientale D
scala 1:5.000

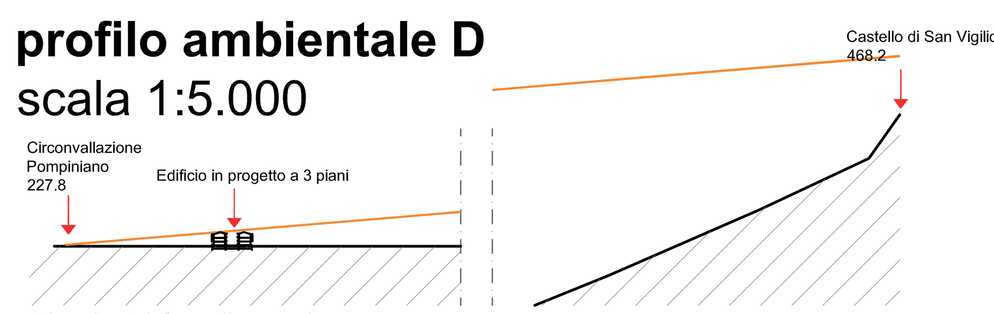


Visuale del Castello ostruita

### profilo ambientale E
scala 1:5.000

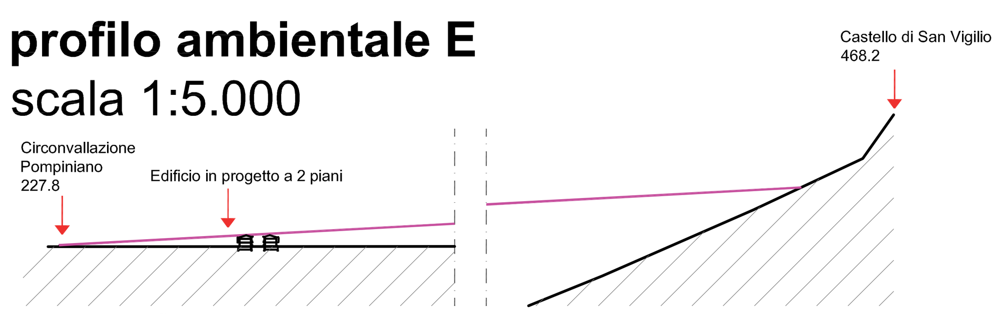


Visuale del Castello non ostruita

**Visuale verso il San Vigilio ed il suo Castello** risulta sempre non ostruita, salvo che per una modestissima porzione in corrispondenza del profilo "D"

| REVISIONE | OGGETTO DI AGGIORNAMENTO | DATA | DISEGN. | CONTROLLO |
|---|---|---|---|---|
| 00 | prima emissione | 03.07.2018 | BA | CP |

PROGETTO: **PROGRAMMA INTEGRATO DI INTERVENTO PARCO OVEST**

OGGETTO: VARIANTE 01 AL P.I.I. APPROVATO

ELABORATO: STUDIO PAESISTICO

TAVOLA: 19

COMUNE DI: BERGAMO (BG)

COMMITTENTE: PARCO OVEST S.R.L.

L'AMMINISTRATORE UNICO:

IL DIRETTORE TECNICO:

COMMESSA 130 2007

STATO AVANZAMENTO PD REV. 00

130_07_Variante 2017_Tav19_Studio paesistico_00.dwg

PROGETTISTA

DOMUS ing&arch s.r.l.
Seriate (Bg) via Pastrengo n°1/c
tel. 035/30.39.04 - fax. 035/066.2363
e-mail: info@domusingearch.com
web: www.studiodomus.net
Iscritta al casellario delle società di Ingegneria e professionisti - AVCP

I PROGETTISTI SI RISERVANO LA PROPRIETA' INTELLETTUALE DEL PRESENTE DISEGNO, AI SENSI DELLA LEGGE 22/4/1941 NR. 633.