



PIANO PRIMO

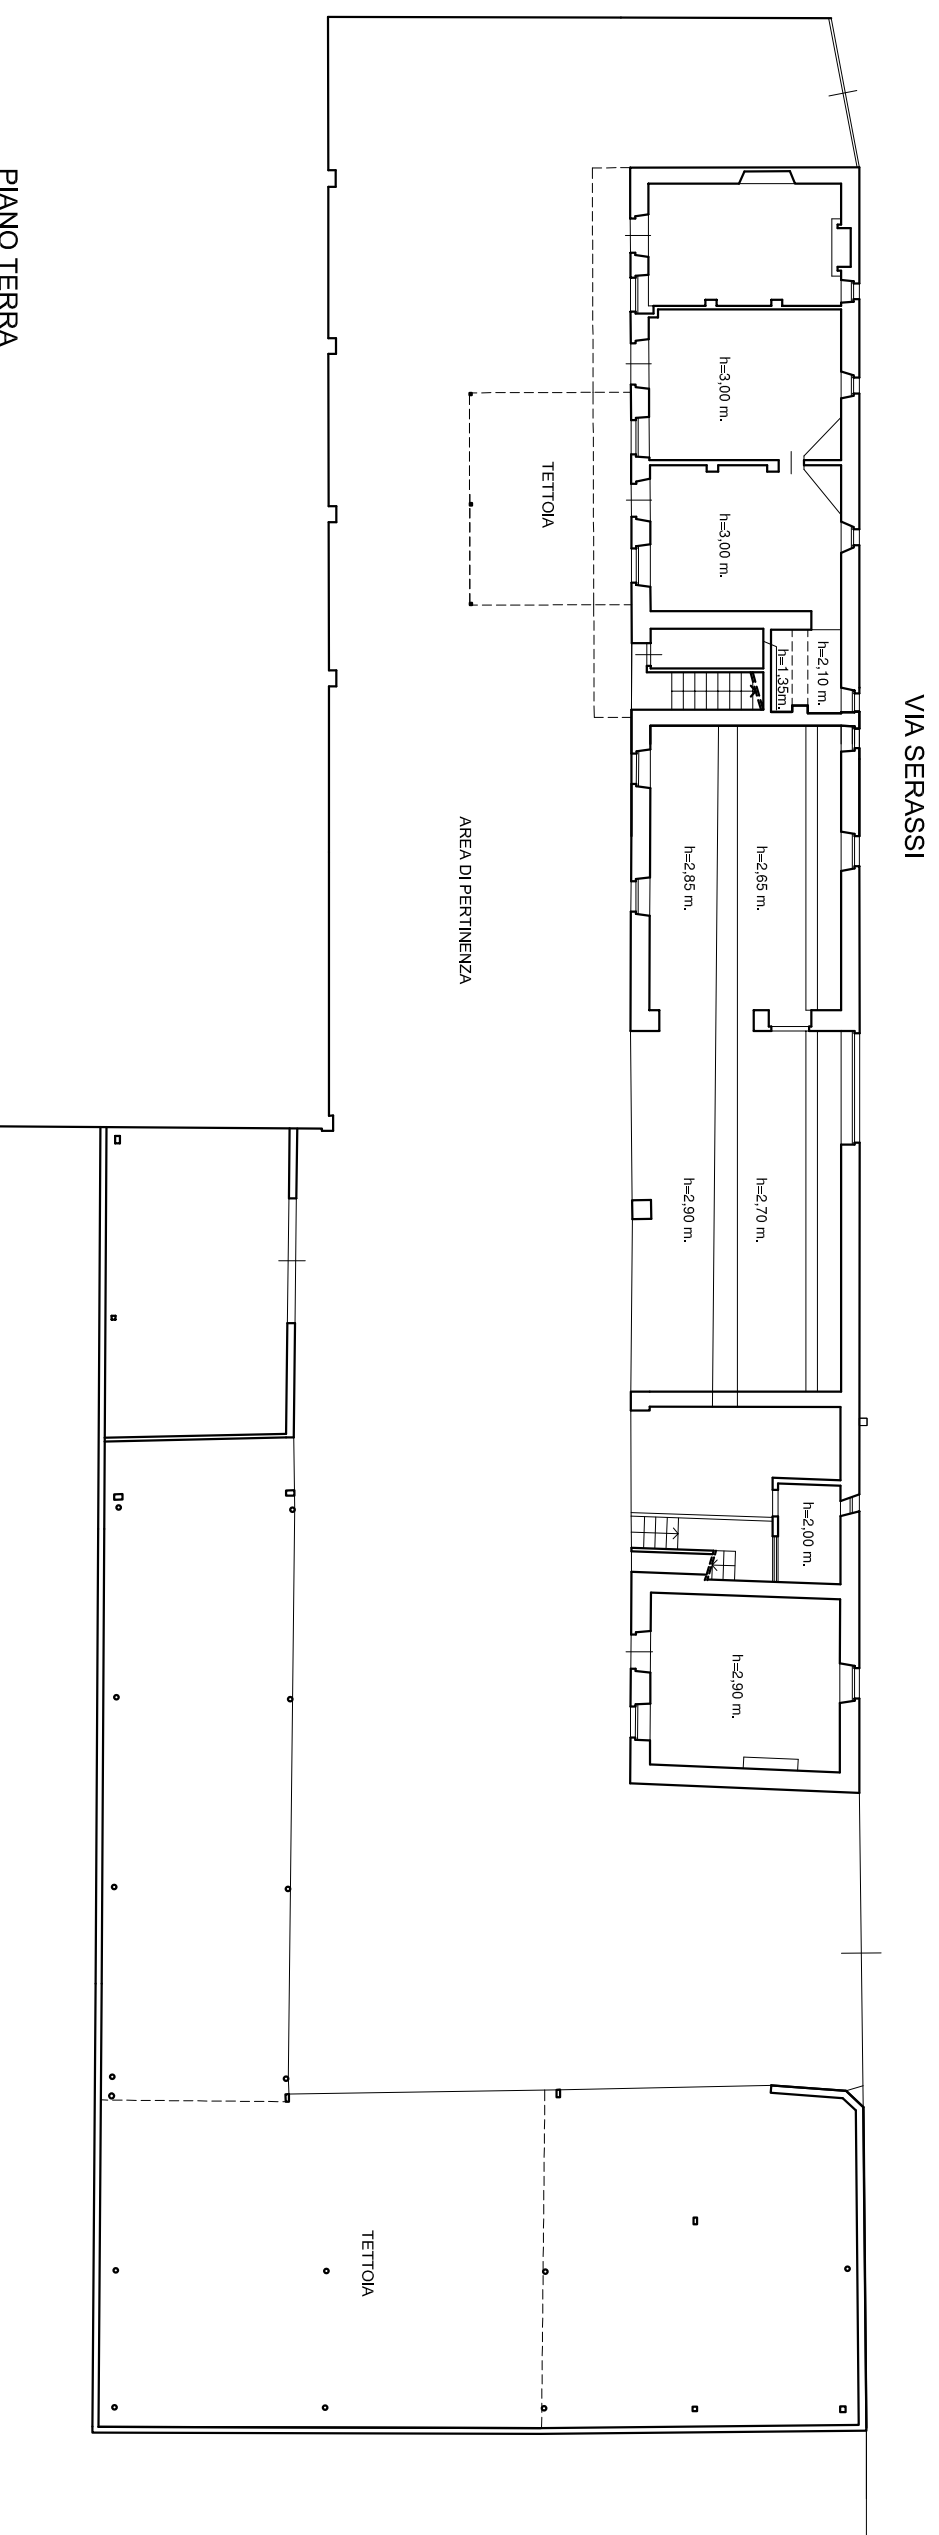

PIANO TERRA

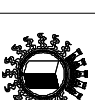

COMUNE DI BERGAMO

Ristrutturazione della cascina comunale in via Serassi da  
adibire a centro socio-educativo per l'infanzia - Progetto  
"CAPACITYES" UIA 2018

Documento  
preliminare  
alla progettazione

DATA: Settembre 2019  
SCALA: 1:200

IL RESPONSABILE DEL PROCEDIMENTO  
Arch. Massimo Locatelli

PIANTA STATO DI FATTO

