





- LEGENDA**
- - - Perimetro At i3
  - - - Perimetro Ns\_7
- AREE IN CESSIONE AD USO PUBBLICO**
- Ns\_7 Aree in cessione interne all'ambito (P1 e V4) = mq 5.520
  - At i3 Aree in cessione interne all'ambito At-i3 (previsione aggiuntiva) = mq 870
  - Aree in cessione esterne agli ambiti (previsione aggiuntiva) = mq 900
  - Soluzione B - Possibile Esproprio da parte del Comune = mq 260

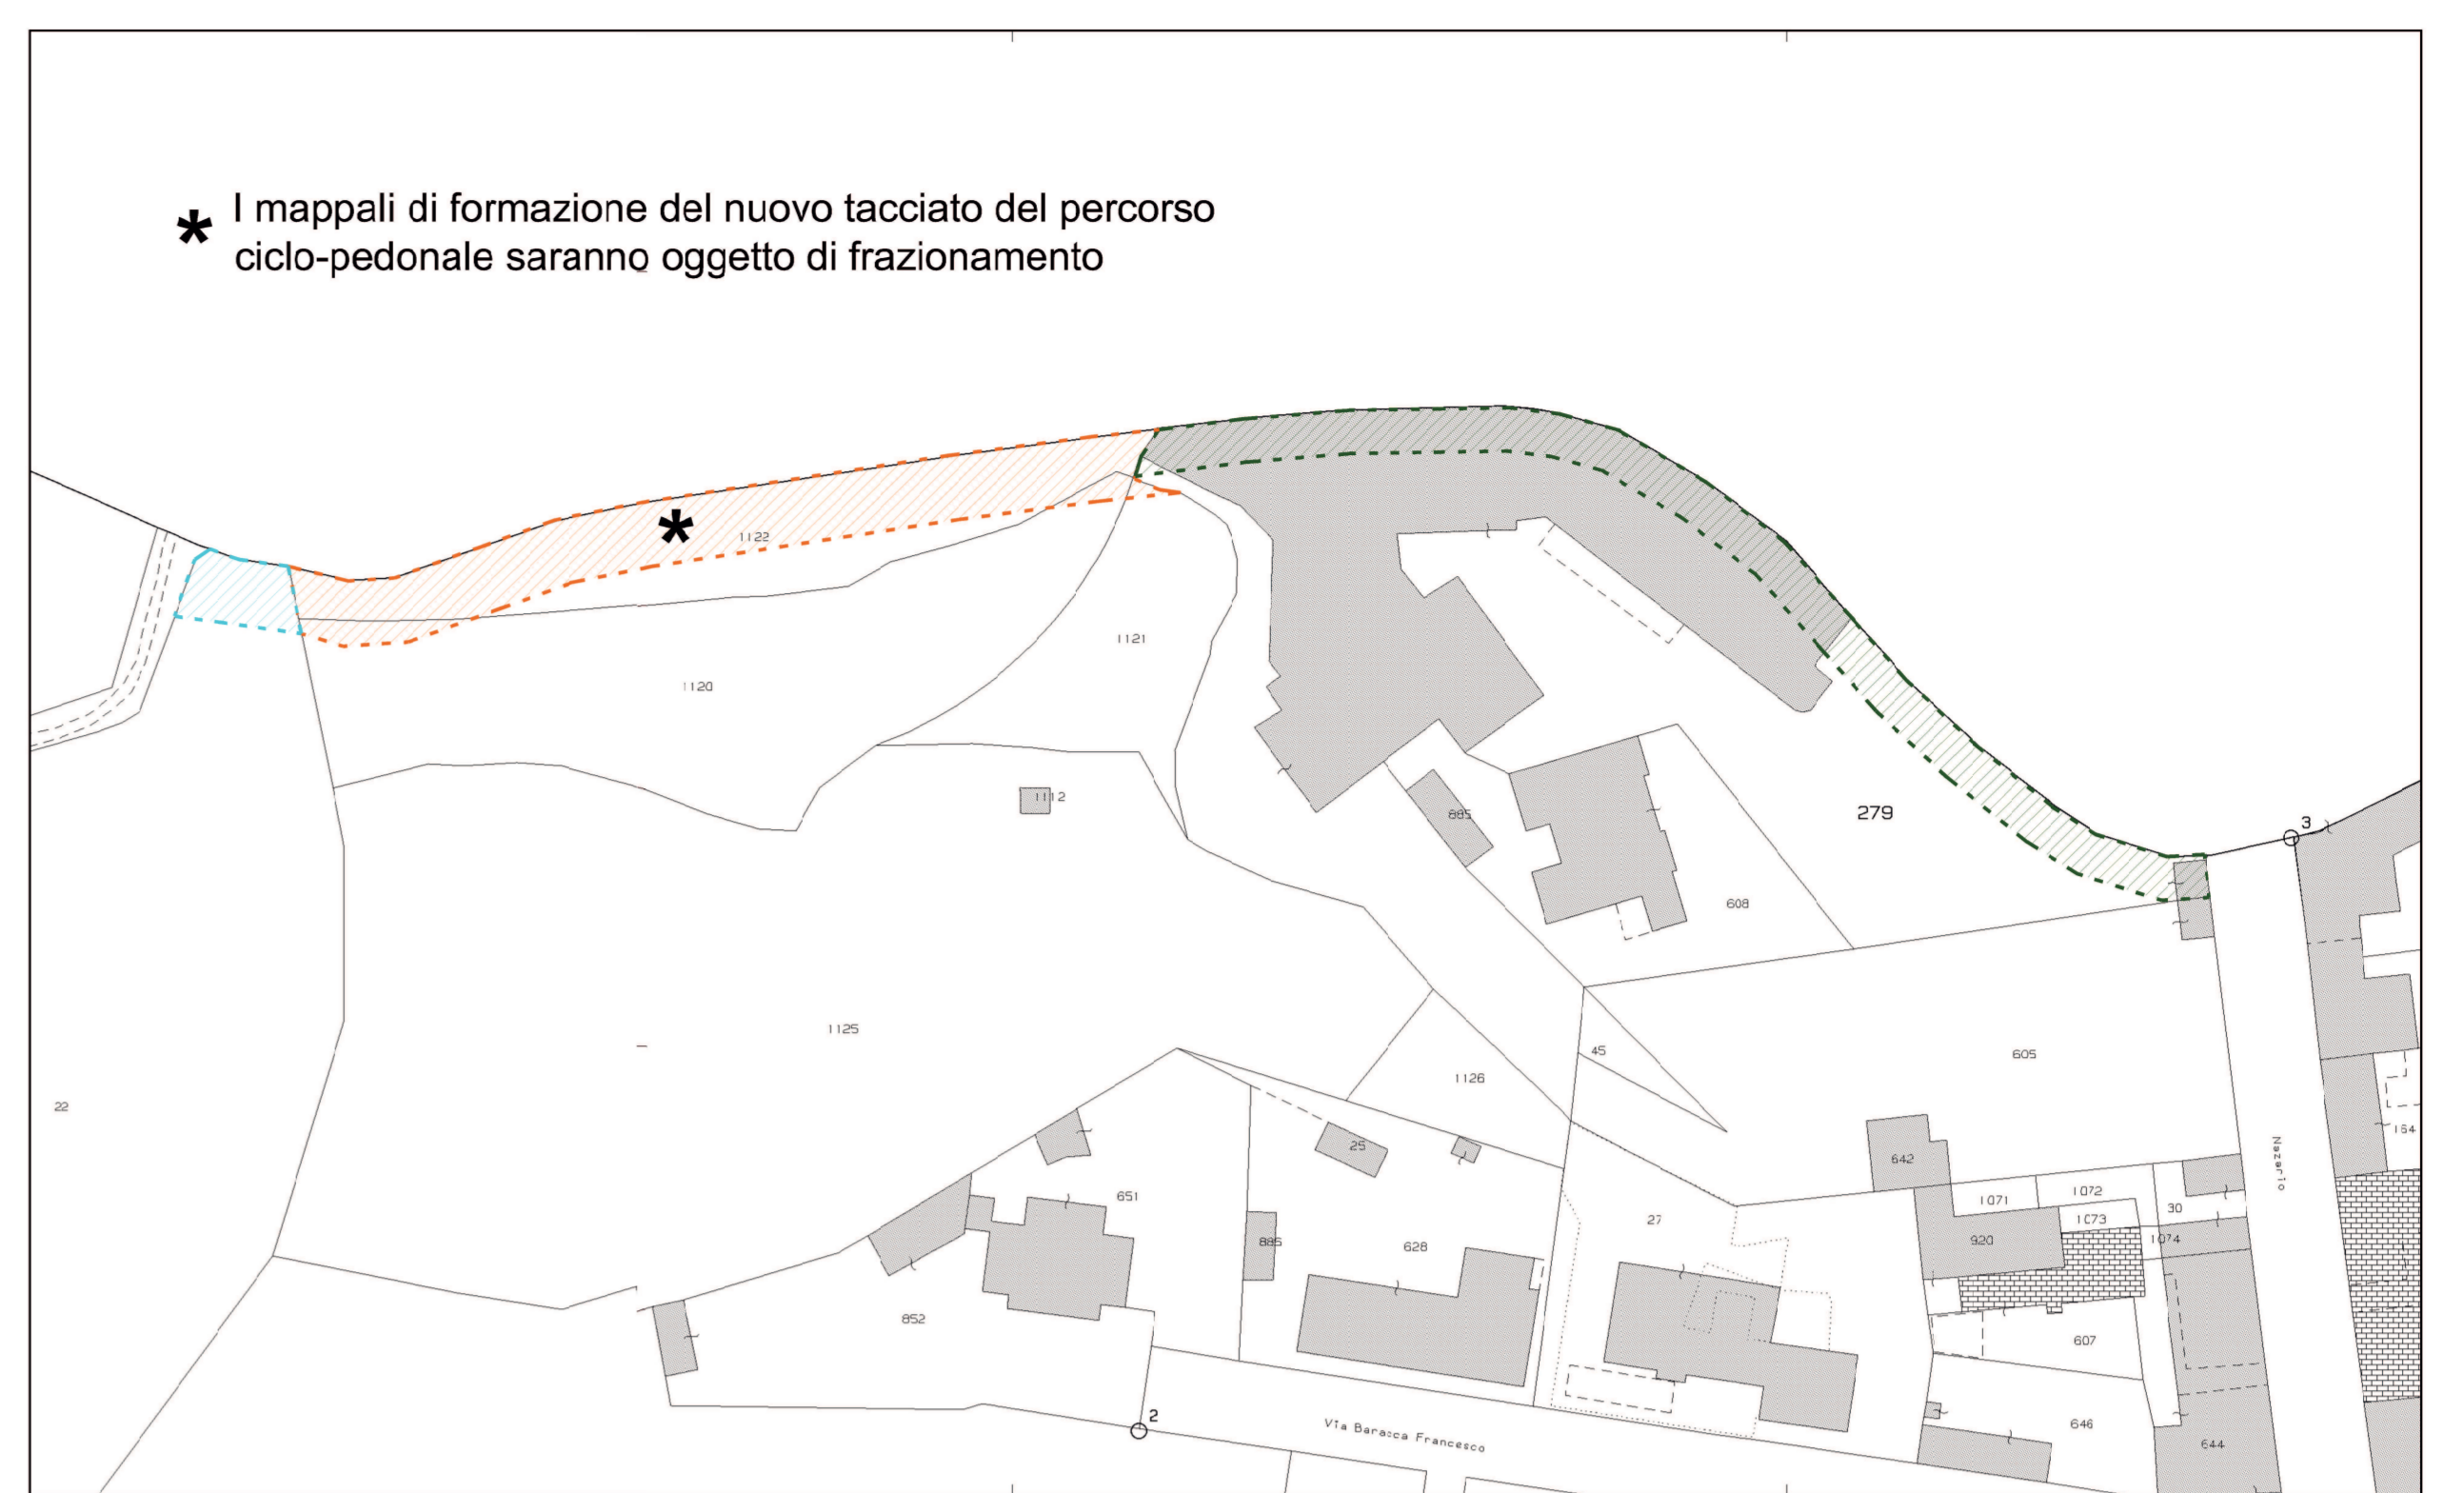

\* I mappali di formazione del nuovo tracciato del percorso ciclo-pedonale saranno oggetto di frazionamento



Aree di proprietà privata oggetto di cessione ad uso pubblico, esterne all'ambito At\_i3 e Ns\_7  
 Aree di proprietà privata oggetto di cessione ad uso pubblico, interne all'ambito At\_i3

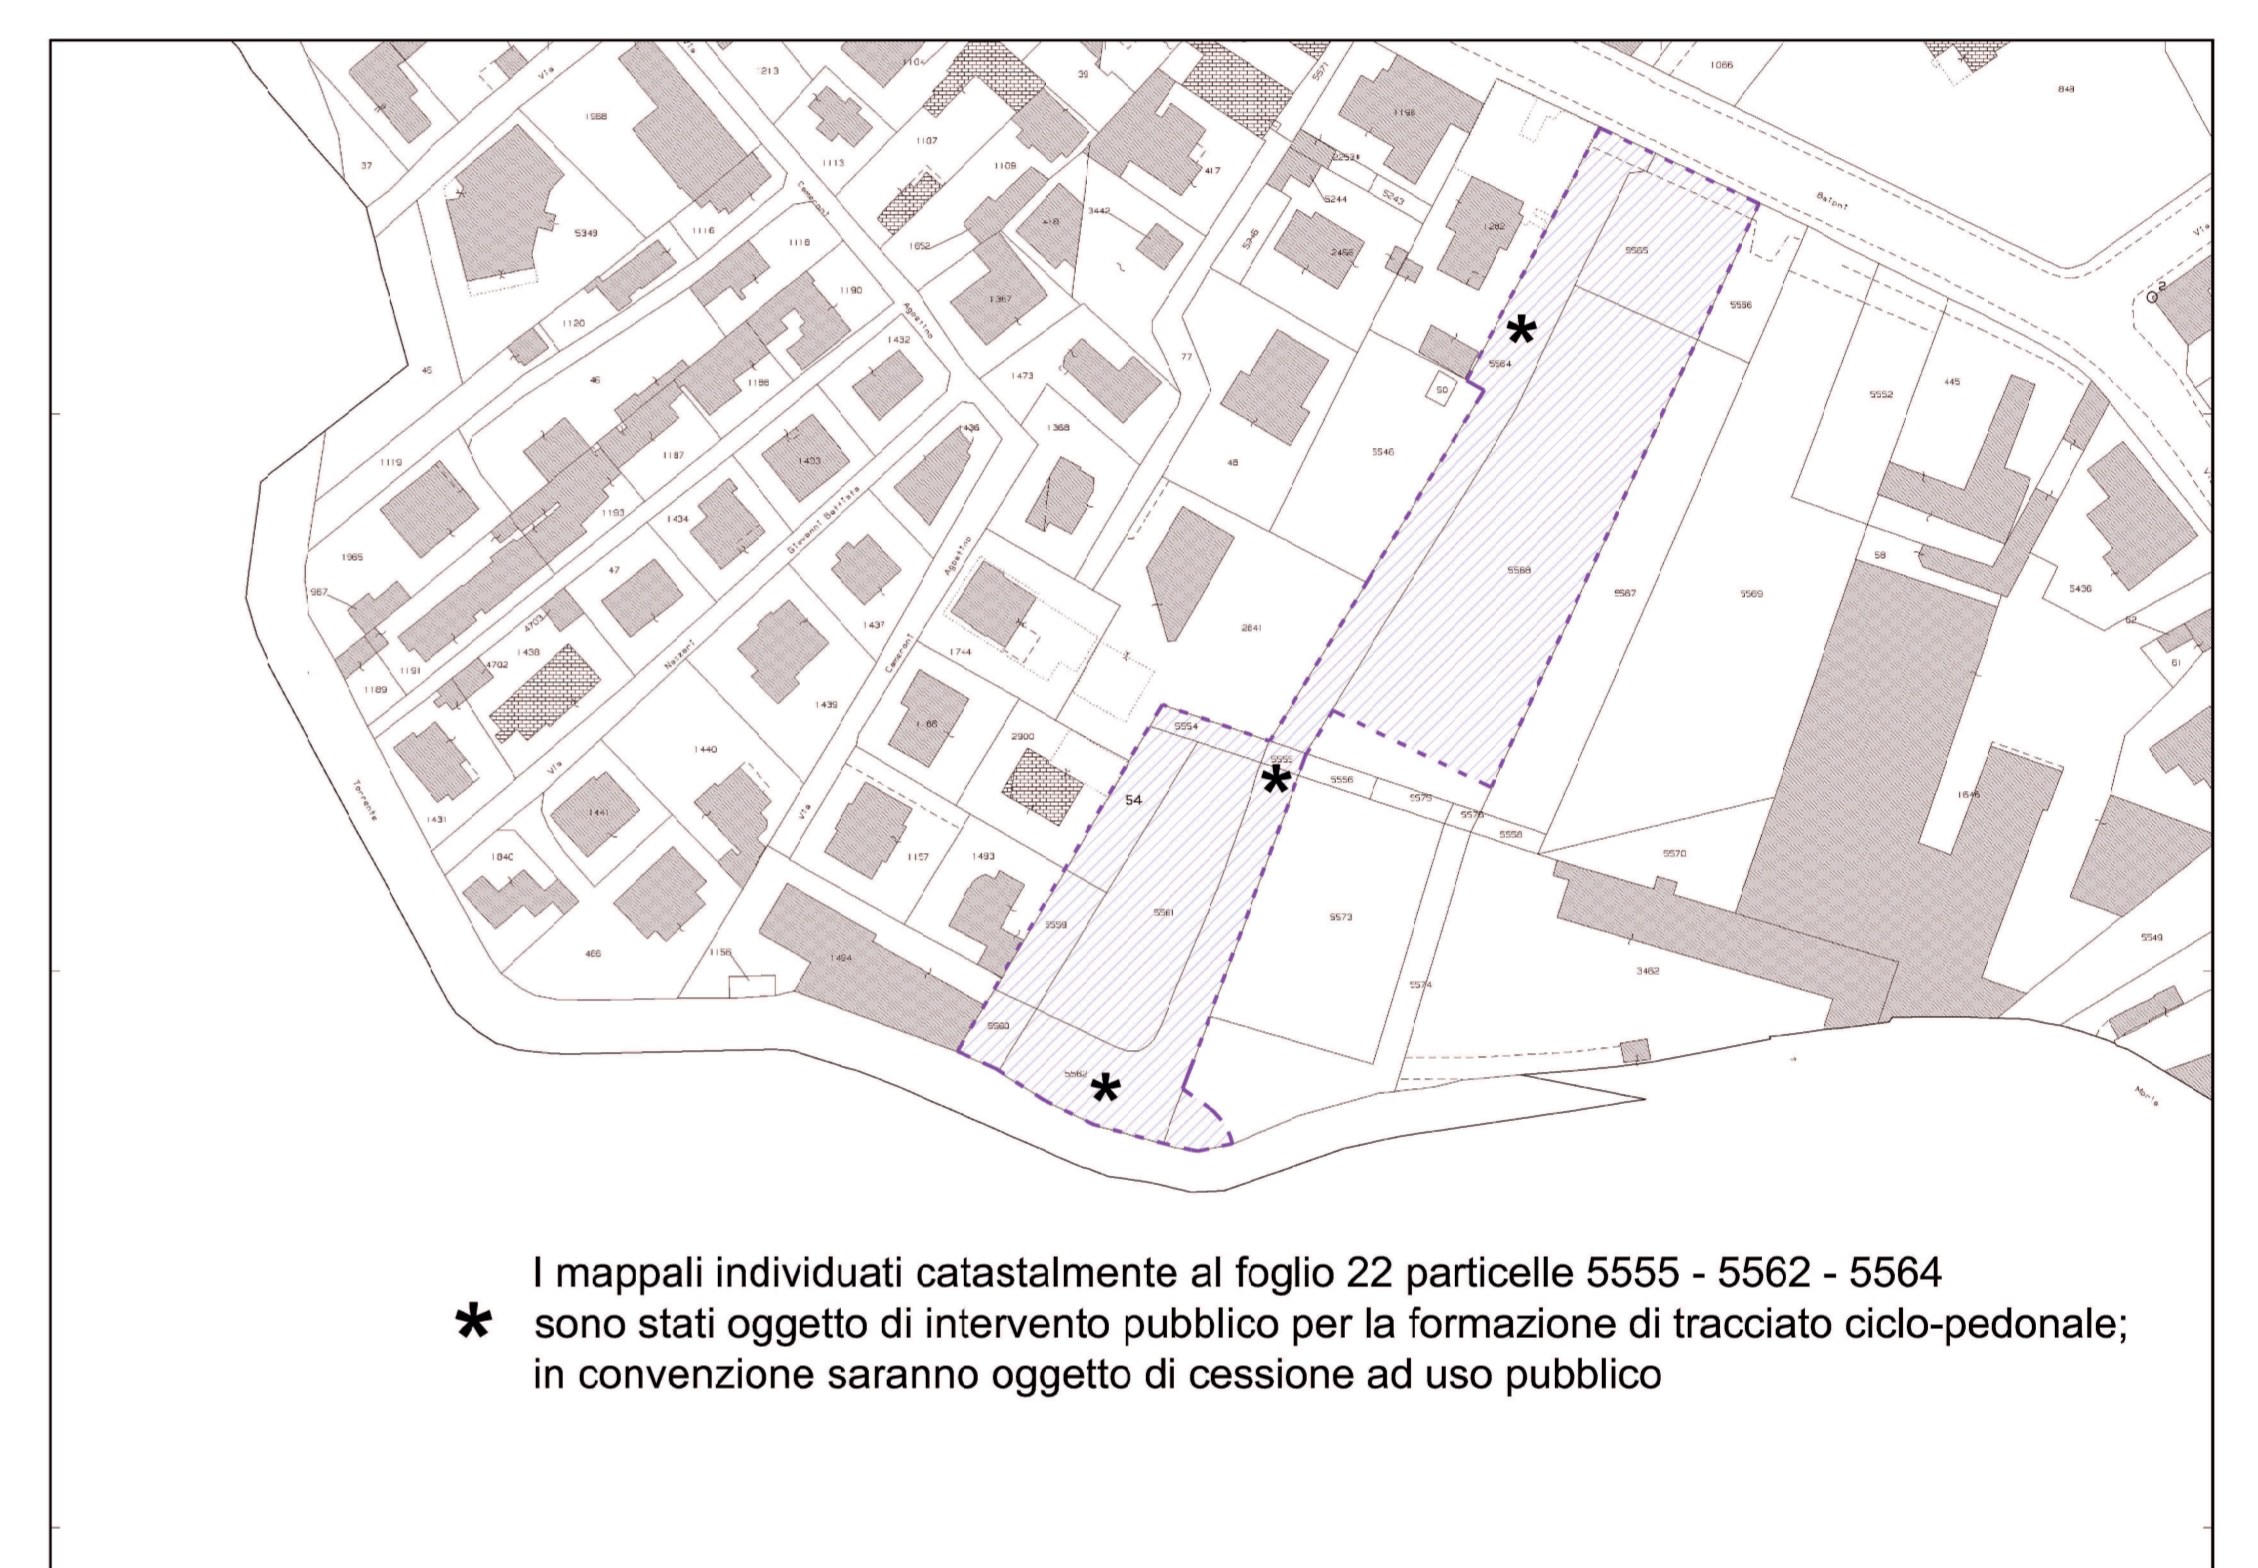

\* I mappali individuati catastalmente al foglio 22 particelle 5555 - 5562 - 5564 sono stati oggetto di intervento pubblico per la formazione di tracciato ciclo-pedonale; in convenzione saranno oggetto di cessione ad uso pubblico

Aree di proprietà privata oggetto di cessione ed asservimento ad uso pubblico (Ns\_7 - P.d.S. del PGT)

CESSIONE AREE - Planimetria  
 Scala 1:500

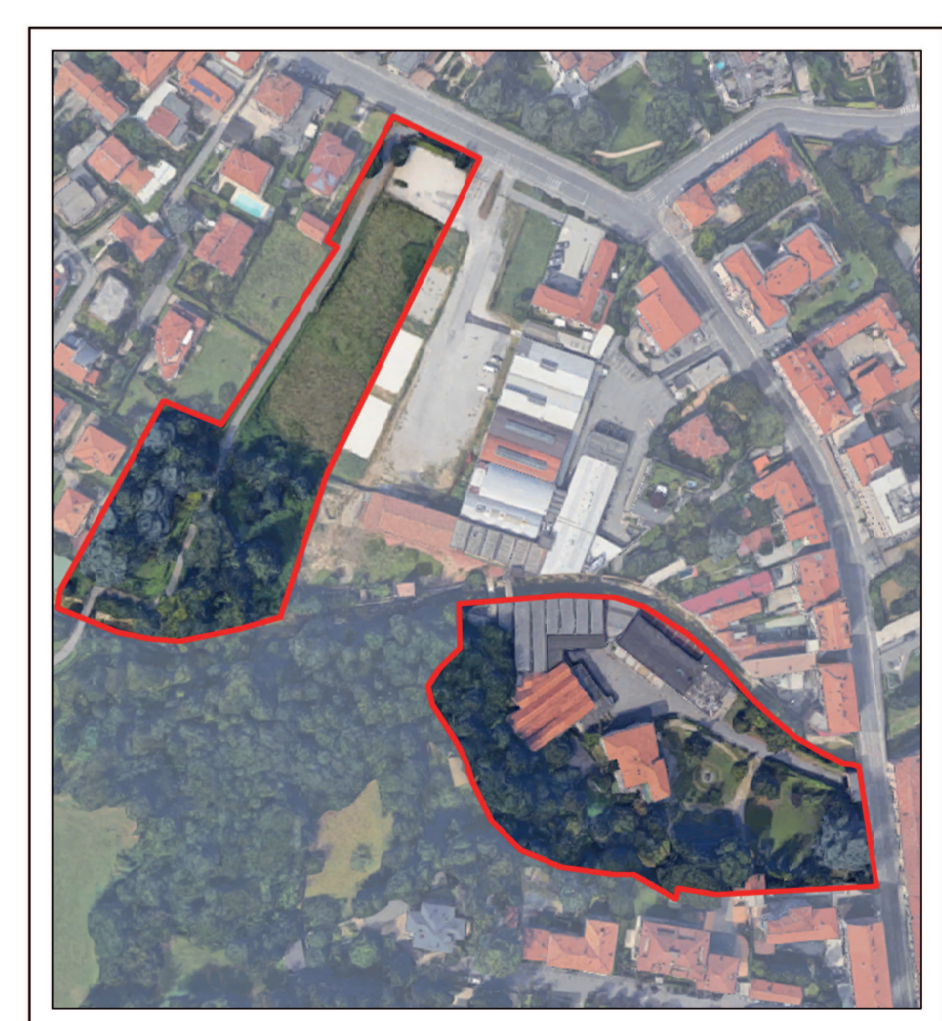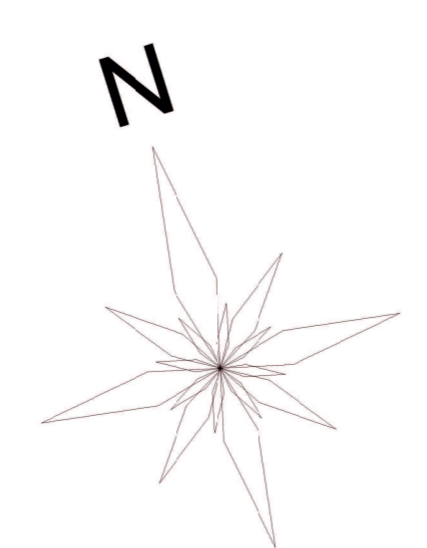

**At i3**  
 EX COLORIFICIO MIGLIAVACCA

<b>Comune di Bergamo</b> Provincia di Bergamo	
Via N. Sauro - Via C. Baioni	
Tipologia intervento: Nuova edificazione art. 3 D.P.R. 380/2001	
Oggetto intervento: At i3 ex Colorificio Migliavacca Ns_7 parcheggio Via Baioni - Valtesse	
Tipologia pratica: Piano Attivita'	
Numero Protocollo: PGC	
Codice identificativo U.a	Tavola 04
Oggetto Individuazione aree da cedere ad uso pubblico - Planimetria di Progetto - Estratti catastali	
Scala Disegno: 1:500	
Data: 17/12/2018	
Aggiornamento: 18/12/2019	

**Dario Marchesi**  
 architetto  
 Via Lazzaretto n. 18, 24124 Bergamo  
 TEL. 035 23 51 83 FAX. 035 066 23 68  
 e-mail info@studiomarchesi.dg.it

**Committente**  
**FABRICA 01 Srl**  
 Bergamo (BG) - Via G. e G. Paglia n. 21/B  
 TEL. FAX. 03 96 96 81 77  
 e-mail info@fabbrica01.com  
 C.F. / P. IVA 04621650185

**ARCHITETTI LOGGIO RAVASIO SOCIETÀ**  
 Via Lazzaretto n. 18, 24124 Bergamo  
 TEL. 035 24 92 93 FAX. 035 228 17 01  
 e-mail info@architetti-r.it

**Progettisti**  
 ARCHITETTO Stefano Loglio  
 ARCHITETTO Dario Marchesi  
 ARCHITETTO Sergio Ravasio