



STATO DI FATTO - Andamento naturale del Terreno
Sezioni Ambientali _ Scala 1:500

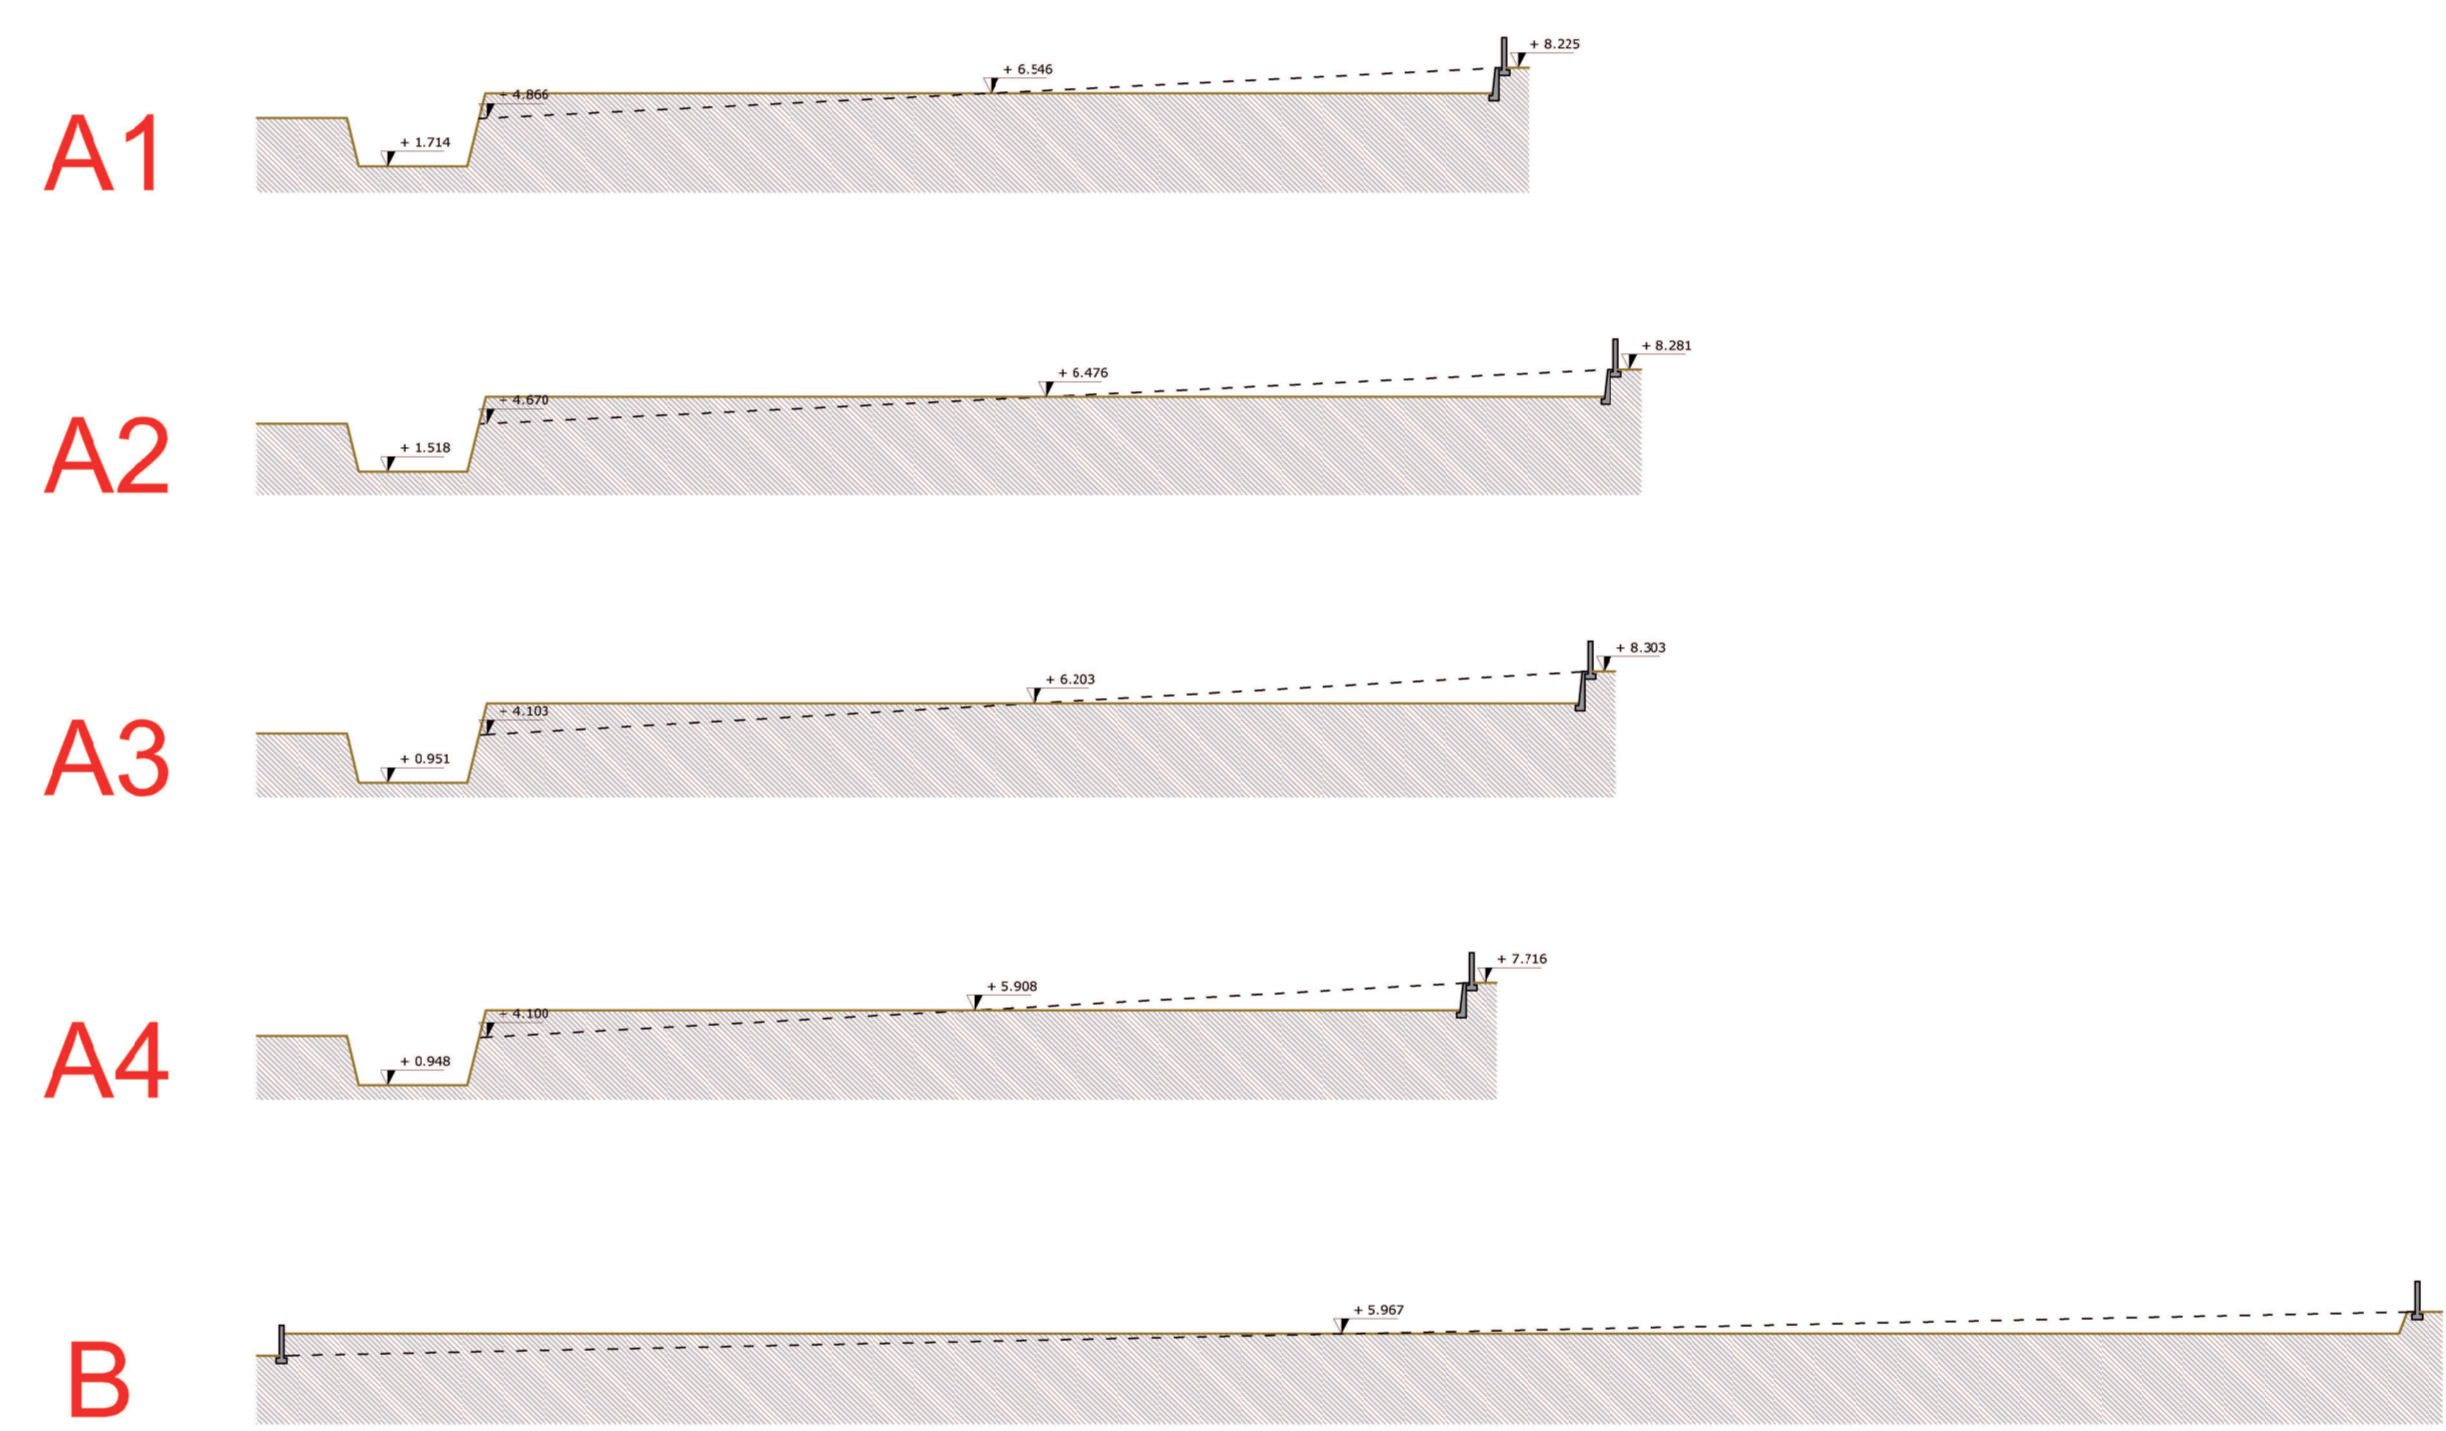

PROGETTO - Determinazione Quota Media del terreno naturale
Sezioni Ambientali _ Scala 1:500

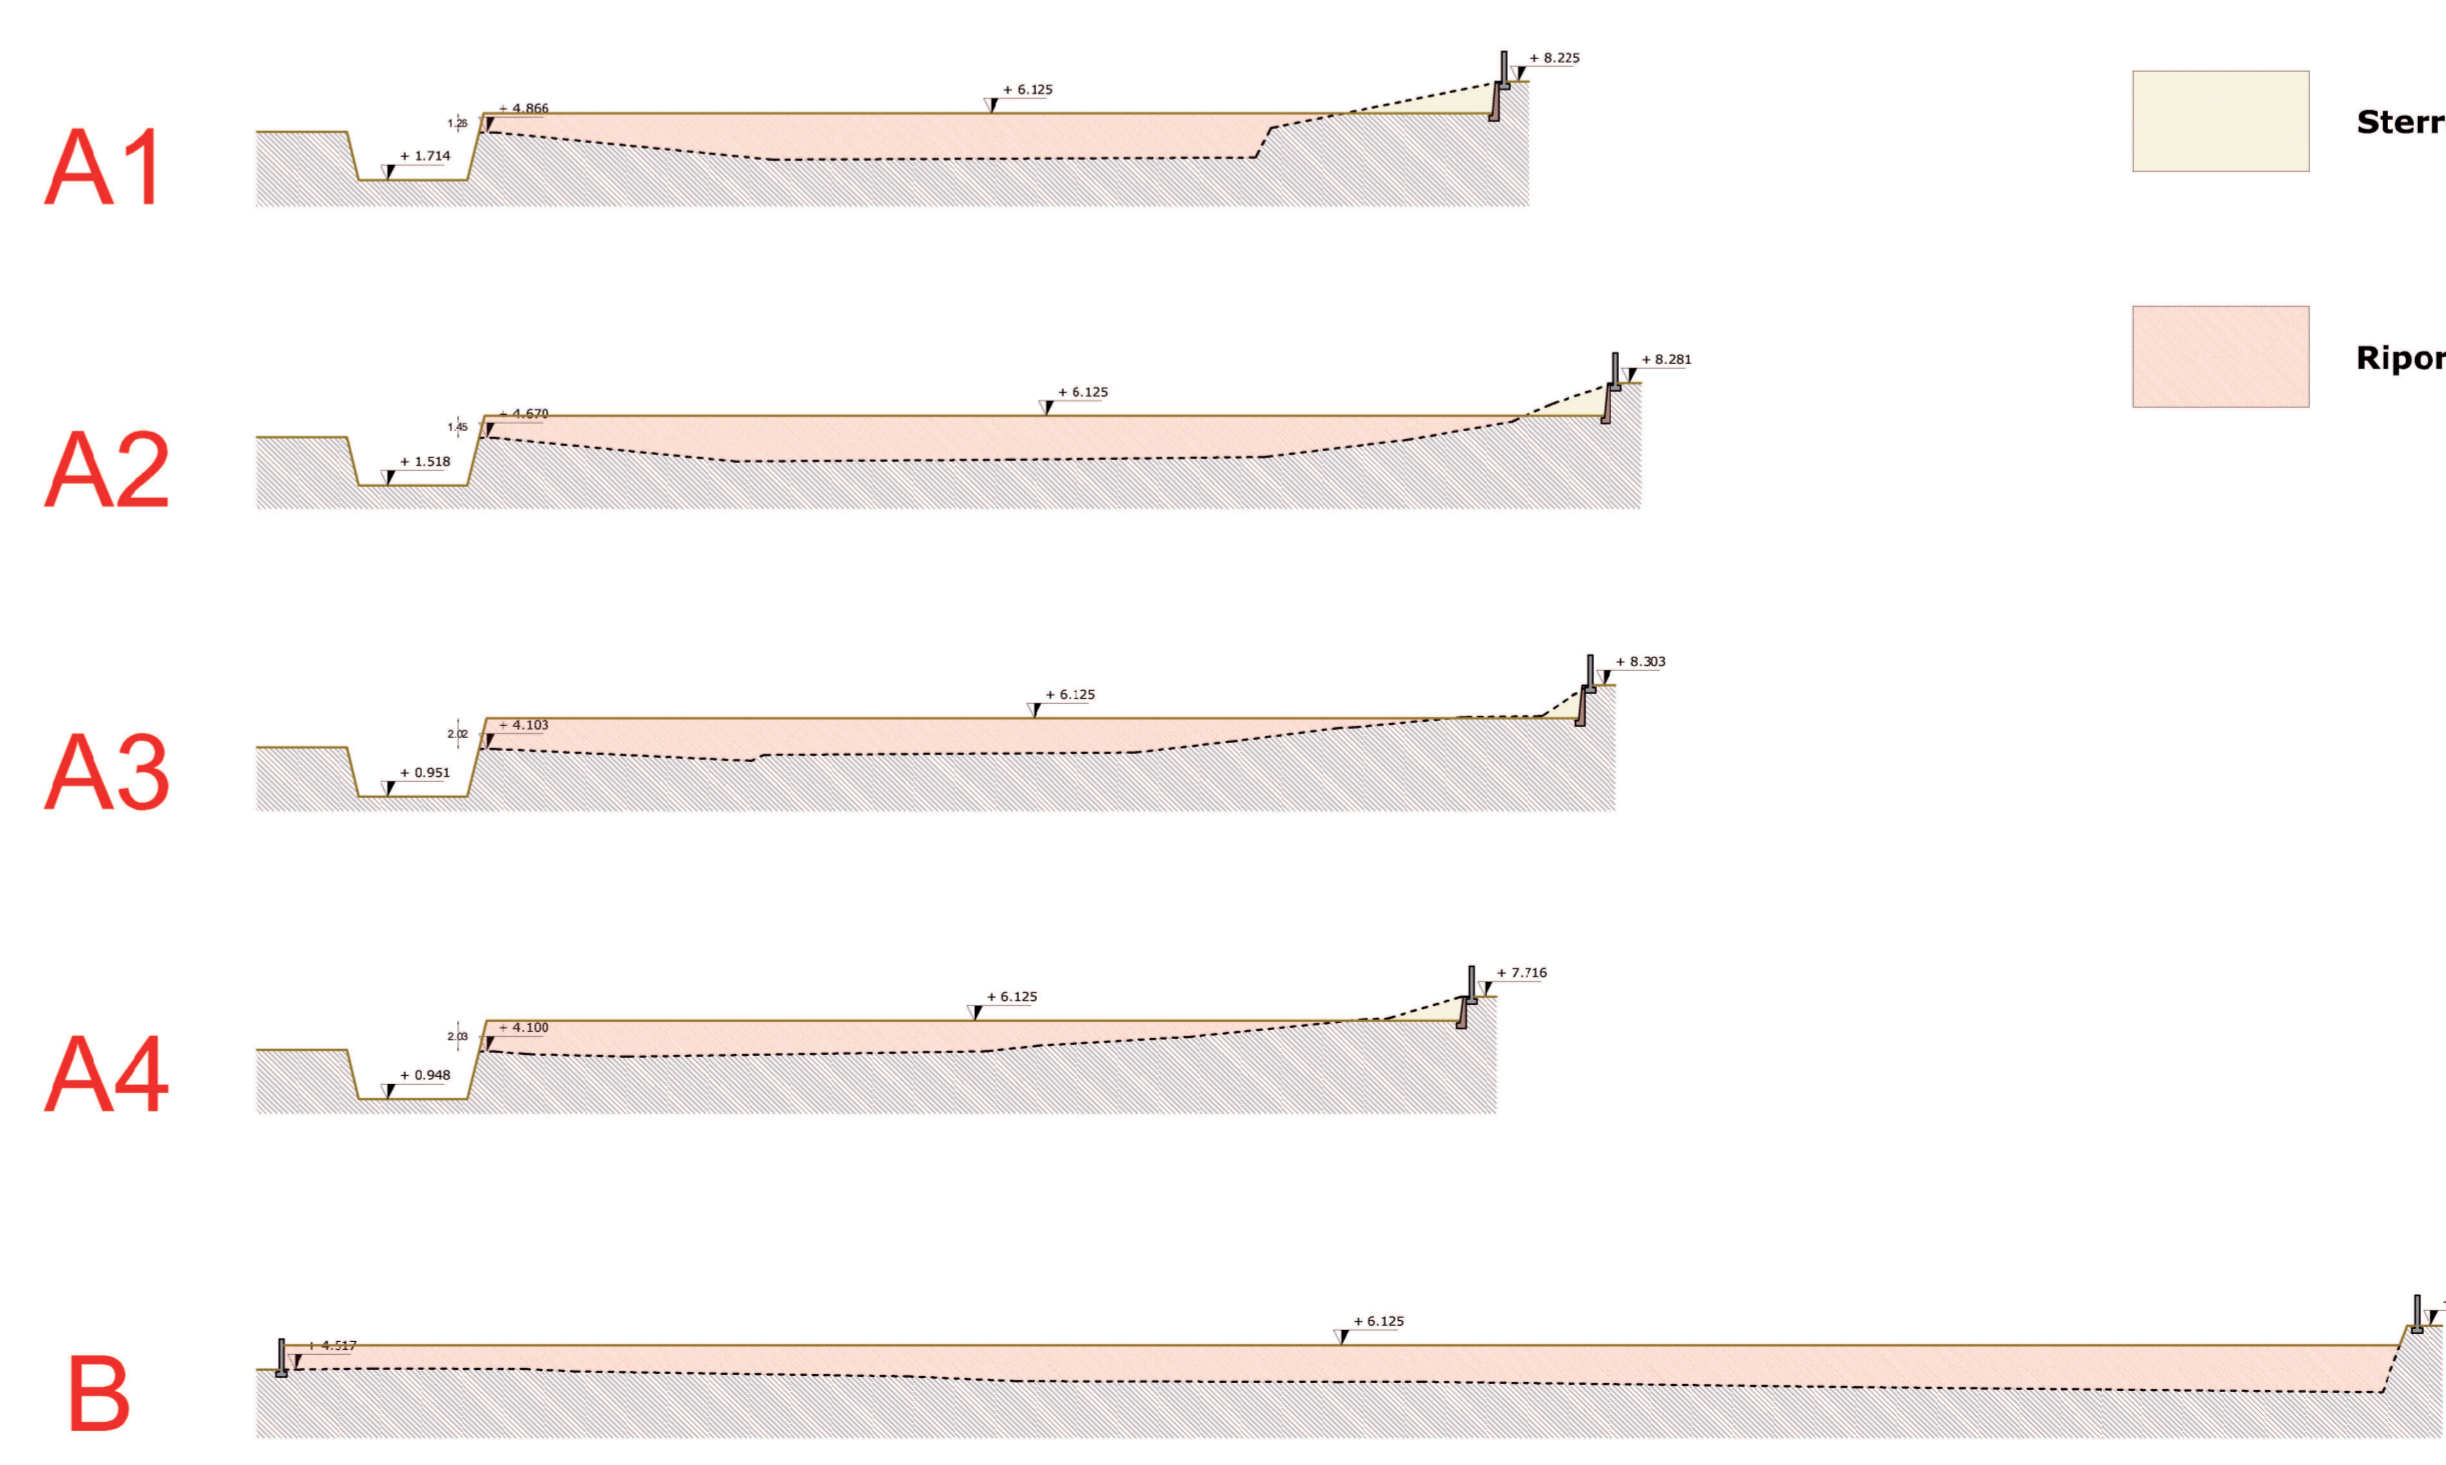

CONFRONTO - Sterri e Riporti
Sezioni Ambientali _ Scala 1:500

LEGENDA
- - - Perimetro At i3

Caposaldo Altimetrico 1
(fatta al 20% del manufatto art. 49 REGOLAMENTO EDILIZIO)
+ 4.700

Caposaldo Altimetrico 2
Quota media dell'area
+ 6.125

Quota Media Asse A
+ 6.283

Quota Media Asse B
+ 5.967



At i3
EX COLORIFICIO MIGLIAVACCA

Comune di Bergamo Provincia di Bergamo	
Via N. Sauro - Via C. Baioni	
Tipologia intervento: Nuova edificazione art. 3 D.P.R. 380/2001	
Oggetto intervento: At i3 ex Colorificio Migliavacca Ns_7 parcheggio via Baloni - Valtesse	
Tipologia pratica: Piano Attivativo	
Numero Protocollo: P01C	
Codice identificativo	Tavola
U.a	05
Oggetto Individuazione Capisaldi Altimetrici dell'intervento - Planimetrie - Sezioni ambientali	
Scala Disegno: 1:500	
Data: 17/12/2018	
Aggiornamento: 18/12/2019	

Dario Marchesi
architetto
Via Lazzaretto n. 18, 24124 Bergamo
TEL. 035 23 51 83 FAX. 035 066 23 66
e-mail info@studiomarchesi.dg.it

Committente
FABRICA 01 Srl
Bergamo (BG) - Via G. e G. Paglia n. 21/B
TEL. FAX. 03 95 96 81 77
e-mail info@fabrica01.com
C.F. / P. IVA 04621650185

ARCHITETTI
LOGGIO RAVASIO SOCIETÀ
Via Lazzaretto n. 18, 24124 Bergamo
TEL. 035 24 92 93 FAX. 035 228 17 01
e-mail info@architetti-r.it

Progettisti
ARCHITETTO Stefano Loggio
ARCHITETTO Dario Marchesi
ARCHITETTO Sergio Ravasio