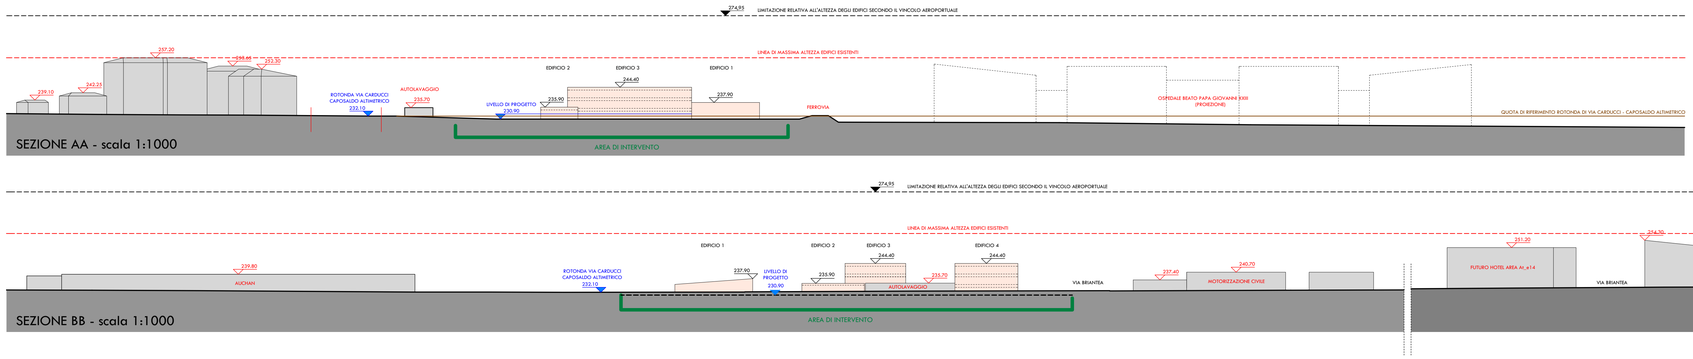

LEGENDA

- Area di intervento
- Edifici di progetto
- Edifici esistenti

SEZIONI AMBIENTALI - VERIFICA ALTEZZE EDIFICI E ALTEZZA VINCOLO AEROPORTUALE

scala 1:1000

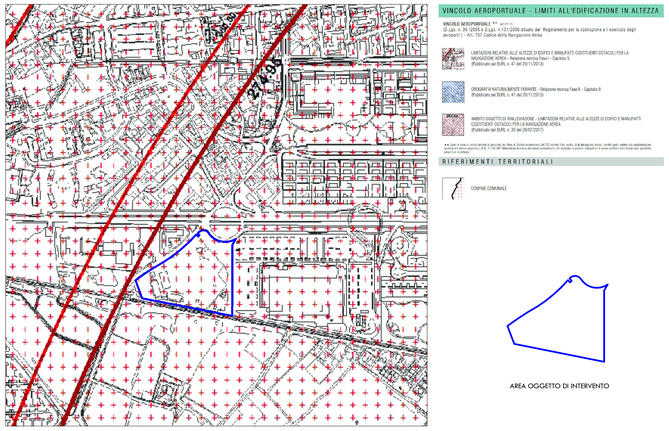

ESTRATTO PGT - Tav. PR08bis *Vincolo aeroportuale, limiti all'edificazione in altezza*

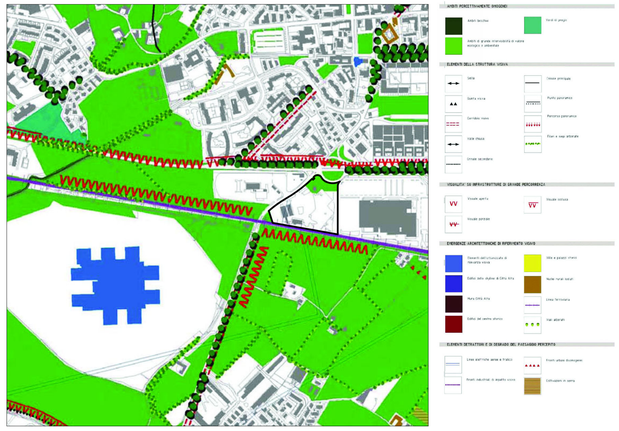

ESTRATTO STUDIO PAESISTICO DI DETTAGLIO - Tav. SP3 *Fruibilità visiva del paesaggio*

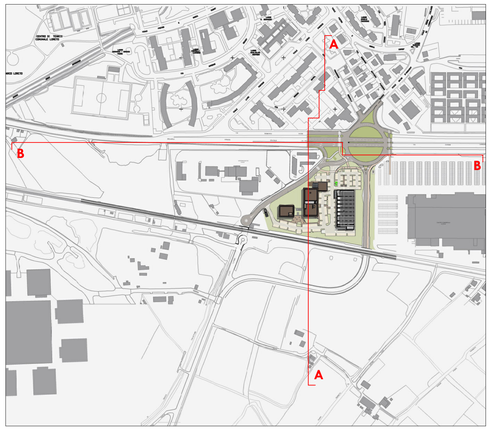

PLANIMETRIA - LINEE DI SEZIONE **scala 1:5000**

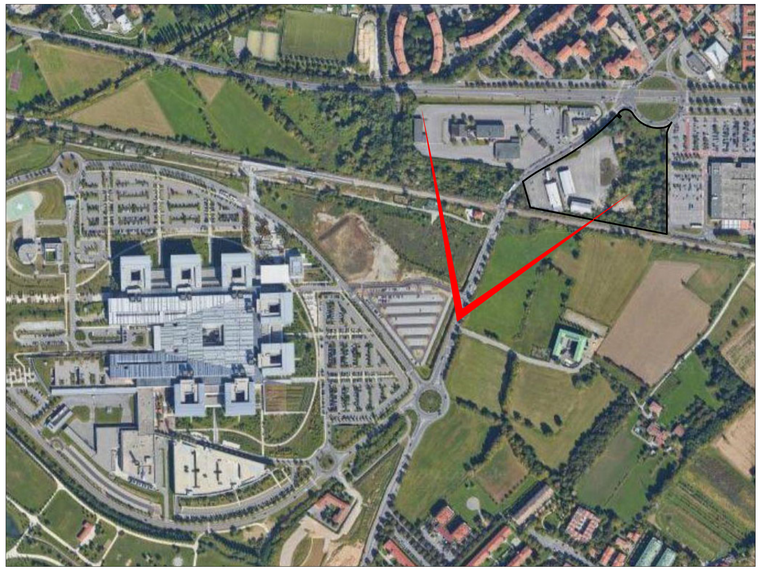

PUNTO DI RIPRESA FOTOGRAFICO DA VIA M.L. KING

CORRIDOIO VISIVO DI VIA M.L. KING - FOTOINSERIMENTO

a) PIANO ATTUATIVO IN VARIANTE AL PGT prot. n. E0203623PG in data 02/08/2021
b) INTEGRAZIONE prot. n. E0339045PG in data 11/10/2021
c) REVISIONE prot. E0357407 in data 28/10/2021 - sostituzione integrale degli elaborati
d) INTEGRAZIONE prot. n. 0391753 in data 06/12/2021
e) INTEGRAZIONE con recepimento osservazioni Conferenza dei Servizi

COMUNE DI BERGAMO

AMBITO DI TRASFORMAZIONE At_e17
EX SEGHERIE BERETTA

PROPOSTA DI PIANO ATTUATIVO IN VARIANTE AL PGT

coordinamento generale
architetto Fabrizio Zambelli

progetto architettonico
architetto Fabrizio Zambelli
architetto Andrea Borghi
architetto Andrea Zambelli
architetto Matteo Casali
via San Bernardino 65 - 24122 Bergamo (Italia)
tel. +39 035 271965 fax +39 035 4327186
e-mail info@studiozambelli.it

progetto urbanistico
architetto Laura Ferrari
piazza Monsignor G. Biello 10 20831 Seregno MB (Italia)
tel. +39 0362 243711 mob. +39 335 7606739
e-mail lferrari@in-tema.com

Studio Architettura

Committente	Società Loreto Immobiliare S.r.l. Beretta Pallets di Beretta Felice & C. S.a.s.
Comune di	Bergamo - via M. L. King
Progetto	Proposta di Piano Attuativo in variante al P.G.T.
Data	20 luglio 2021 prot.752x08

FABRIZIO ZAMBELLI
ORDINE ARCHITETTI BERGAMO
N° 1208
ARCHITETTO

TAV. **10e**

Oggetto

Sezioni ambientali, dimostrazione cono visivo, verifica vincolo aeroportuale

scala Come indicato

Revisioni
28/10/2021
30/11/2021
27/04/2022