


# LA CITTA' IN TRASFORMAZIONE: PIANI E PROGETTI IN ATTO

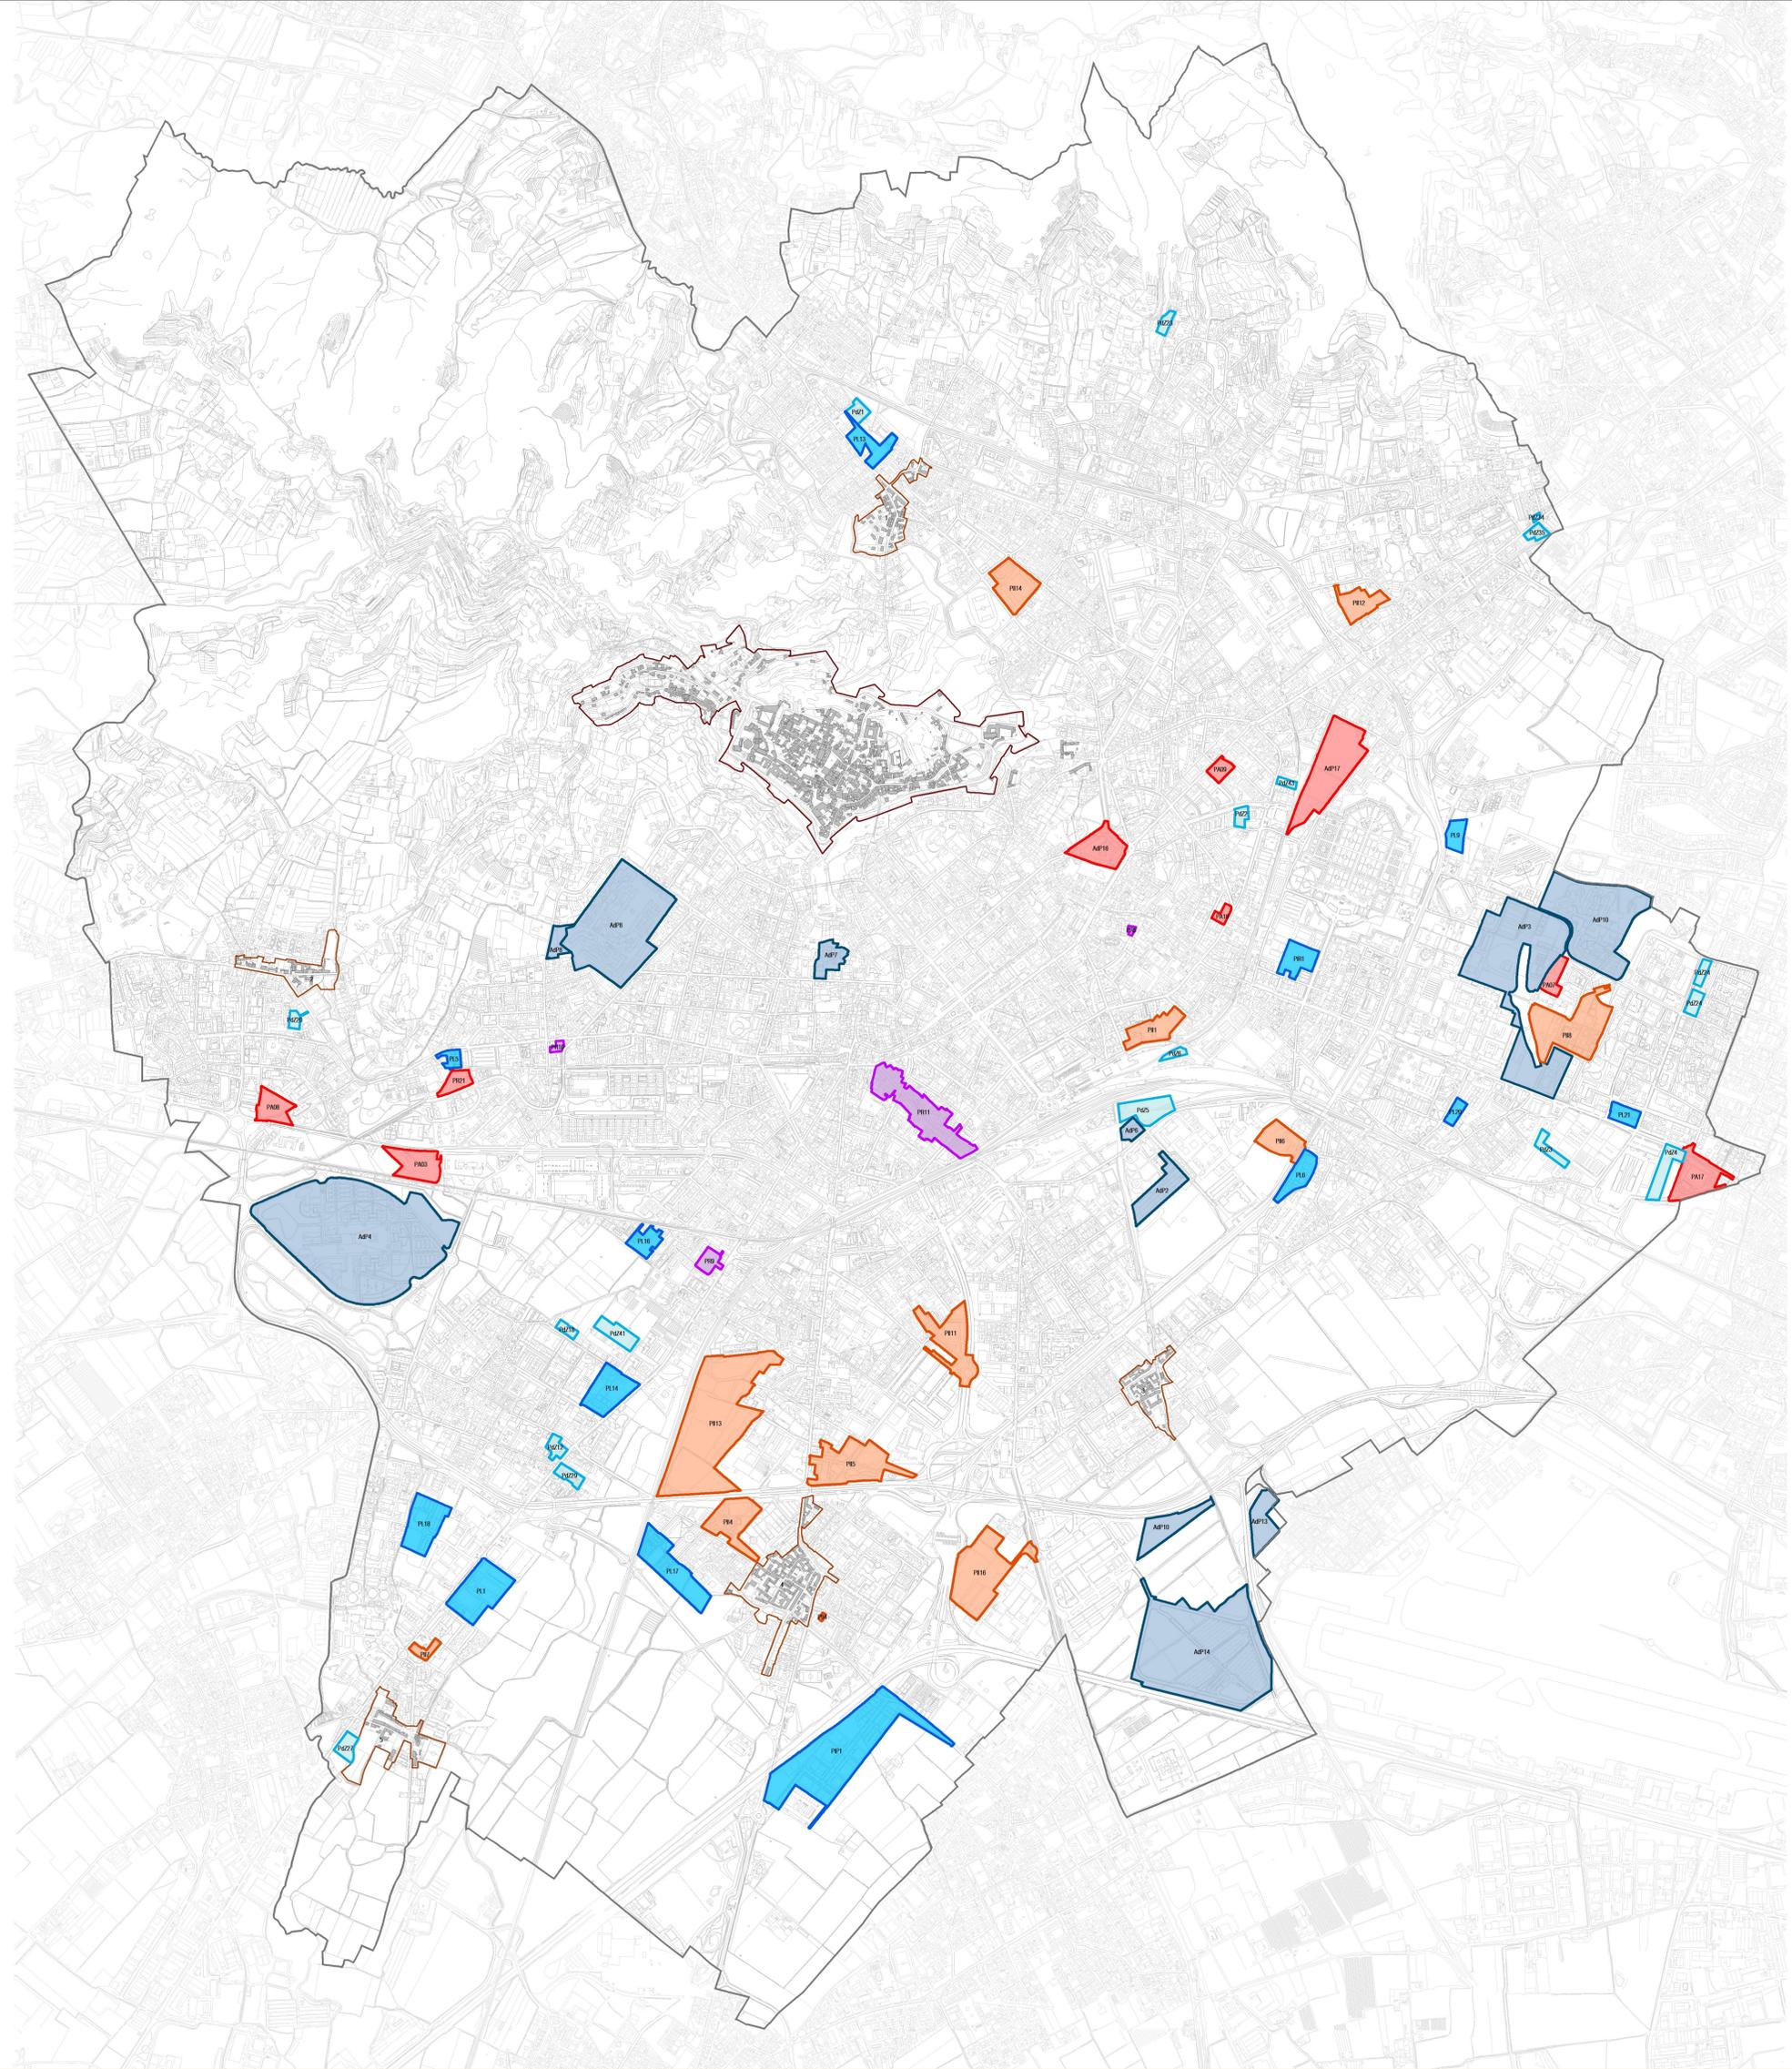

### PIANI ATTUATIVI

N°	DENOMINAZIONE	N°	DENOMINAZIONE
PL1	via Grumello e Tadino	PL17	via Rampinelli PN 20
PL5	via Croce Rossa via Broseta	PL18	Ne 96 via Grumello
PL6	Ex Flamma	PL20	PL 39 via Monte Cornagera
PL9	via delle Valli	PL21	Ex Pantheon
PL13	via P. Ruggieri da Stabello	PIR1	Italcementi
PL14	via Moroni	PIP1	Industrie nel Bosco
PL16	Ne 73 via Finazzi		

### PROGRAMMI INTEGRATI D'INTERVENTO

N°	DENOMINAZIONE	N°	DENOMINAZIONE
PII1	Ex Cesalpina	PII11	via Autostrada
PII4	Ex Molini Moretti	PII12	Redona Centro
PII5	S. Sisto	PII13	Parco Ovest
PII6	Ex Convento delle Clarisse	PII14	ABB SACE
PII7	via Grumello	PII16	via Zanica
PII8	Daste Spalenga		

### ACCORDI DI PROGRAMMA

N°	DENOMINAZIONE	N°	DENOMINAZIONE
ADP2	Cliniche Gavazzoni	ADP8	Ex Ospedale Largo Barozzi
ADP3	Palatendi	ADP10	Nuovo Gleno
ADP4	Ospedale Trucca	ADP13	Bergamo-Orio
ADP6	Nuova Sede Provincia	ADP14	Centro Servizi Aeroportuale
ADP7	Nuovo Ospedale - Ambito Ex Matteo Rota	ADP15	Astino

### PIANI DI ZONA

N°	DENOMINAZIONE	N°	DENOMINAZIONE
PdZ1	PN1 Valtesse	PdZ23	via Volta
PdZ2	PN6 via Ghislandi	PdZ24	via Pizzo Redorta
PdZ3	PN10 FERRET	PdZ27	S.5 n° 525
PdZ4	Borgo Palazzo area mercato	PdZ29	via Grumello
PdZ5	PN11 UMI 41/4g	PdZ34	via Corridoni-Pellico
PdZ6	Cesalpina	PdZ35	via Corridoni ex Teb
PdZ7	Ne 83 via per Curnasco	PdZ41	via Guerrazzi
PdZ18	via Guerrazzi	PdZ43	via Bronzetti
PdZ20	Ne 169 via Longuelo		

### PIANI DI RECUPERO

N°	DENOMINAZIONE	N°	DENOMINAZIONE
PR6	via Madonna della Neve, 41	PR10	Ex Molini Valotti
PR9	San Tomaso apostolo	PR11	via Giacomo Quarenghi

### INTERVENTI PREVISTI DAL PGT IN CORSO DI ATTUAZIONE

N°	DENOMINAZIONE	N°	DENOMINAZIONE
ADP16	Accordo di Programma "AT_1/55 - Ex Caserma Montelungo-Colleoni - Palazzetto dello Sport - UMI1"	PA09	Piano attuativo "AT_e/1/51 Ex Amac - Ex Caserma Ligobbi - Vigili del Fuoco - UMI1"
PA03	"AT_e14 Polo Ricettivo Nuovo Ospedale"	PA17	Piano attuativo "AT_e/1/527 Area del concorso European - UMI2"
PA07	Piano attuativo intervento di nuova edificazione a volumetria definita Ne_11" via Monte Gleno	PA18	Piano attuativo intervento di nuova edificazione a volumetria definita "Ne_8 via Vittore Ghislandi"
PA08	Piano attuativo "AT_118 Nuovo Polo Scolastico Montessori"	PR21	Piano di recupero "Cà Bruciata"
ADP17	Ex OTE		

### PIANI PARTICOLAREGGIATI

N°	DENOMINAZIONE
PPRCA	Città Alta e Borgo Canale

N°	DENOMINAZIONE
PPRVN1	Valtesse - Valverde
PPRVN2	Longuelo
PPRVN3	Campagnola
PPRVN4	Colognola
PPRVN5	Grumello del piano

BASE CARTOGRAFICA

La presente tavola, redatta a cura dell'Ufficio PGT, utilizza come base cartografica gli strumenti in seguito Cate. Tecnica Cartogr. (C.T.C.):  
 Comune di Bergamo: cartografia cartografica realizzata con i dati del 1959 Approvati per la trascrizione in cartografia applicata con il numero 7/11/2007  
 Comune di Alzano S. Paolo: cartografia cartografica realizzata con i dati del 1959 Approvati per la trascrizione in cartografia applicata con il numero 7/11/2007  
 Comune di Sesto: cartografia cartografica realizzata con i dati del 1959 Approvati per la trascrizione in cartografia applicata con il numero 7/11/2007  
 Comune di Mazzo: cartografia cartografica realizzata con i dati del 1959 Approvati per la trascrizione in cartografia applicata con il numero 7/11/2007  
 Comune di Orio al Serio: cartografia cartografica realizzata con i dati del 1959 Approvati per la trascrizione in cartografia applicata con il numero 7/11/2007  
 Comune di Sarnano: cartografia cartografica realizzata con i dati del 1959 Approvati per la trascrizione in cartografia applicata con il numero 7/11/2007

**Piano del  
Territorio**

GOVERNAMENTO UFFICIO PGT  
ING. GIUSEPPE CANTARELLI

COMUNE DI BERGAMO

AREA PROIEZIONE DEL TERRITORIO  
SCELTA: PROIEZIONE UTM  
UFFICIO PIANO DEL TERRITORIO

AGGIORNATO AL 21.11.2022

**DOCUMENTO DI PIANO**

**DP5**

LA CITTA' IN TRASFORMAZIONE:  
PIANI E PROGETTI IN ATTO

0 100 200 300 400 500 600 700 800 900 1000  
Scala 1:10000

Fornitura cartografica: IRISS PGT