




- Perimetro accordo di programma - NUOVO PALAZZETTO
- Perimetro accordo di programma - STRADA VIA CASTEL REGINA

PROPRIETÀ CATASTALI ATTUALI	
	Comune di Bergamo
	Provincia di Bergamo

porzioni dei mappali oggetti di cessione tra Enti

ELENCO PROPRIETÀ CATASTALI								
CATASTO TERRENI								
Foglio	Mappale	Qualità	Classe	Superficie (mq)	Reddito		Proprietà	
					dominicale (€)	agrario (€)		
56	16055	semiativo irriguo arboreo	1	75,00	1,10	0,70	Comune di Bergamo	
56	16059	semiativo irriguo arboreo	1	9.085,00	133,72	84,46		
56	16068	semiativo arboreo	1	55,00	0,44	0,40	Provincia di Bergamo	
56	16115	semiativo irriguo arboreo	1	4.745,00	69,84	44,11		
56	16130	semiativo irriguo arboreo	1	9.977,00	146,85	92,75		
CATASTO TERRENI								
Foglio	Mappale	Sub	Categoria	Classe	Consistenza	Superficie Catastale	Rendita (€)	Proprietà
56	16073	1	D/3 <sup>a)</sup>	-	-	-	5.742,00	Comune di Bergamo
		2	D/1 <sup>b)</sup>	-	-	-	76,00	

Legenda  
 a) D/3: Teatri, cinematografi, sale per concerti e spettacoli e simili  
 b) Opificio

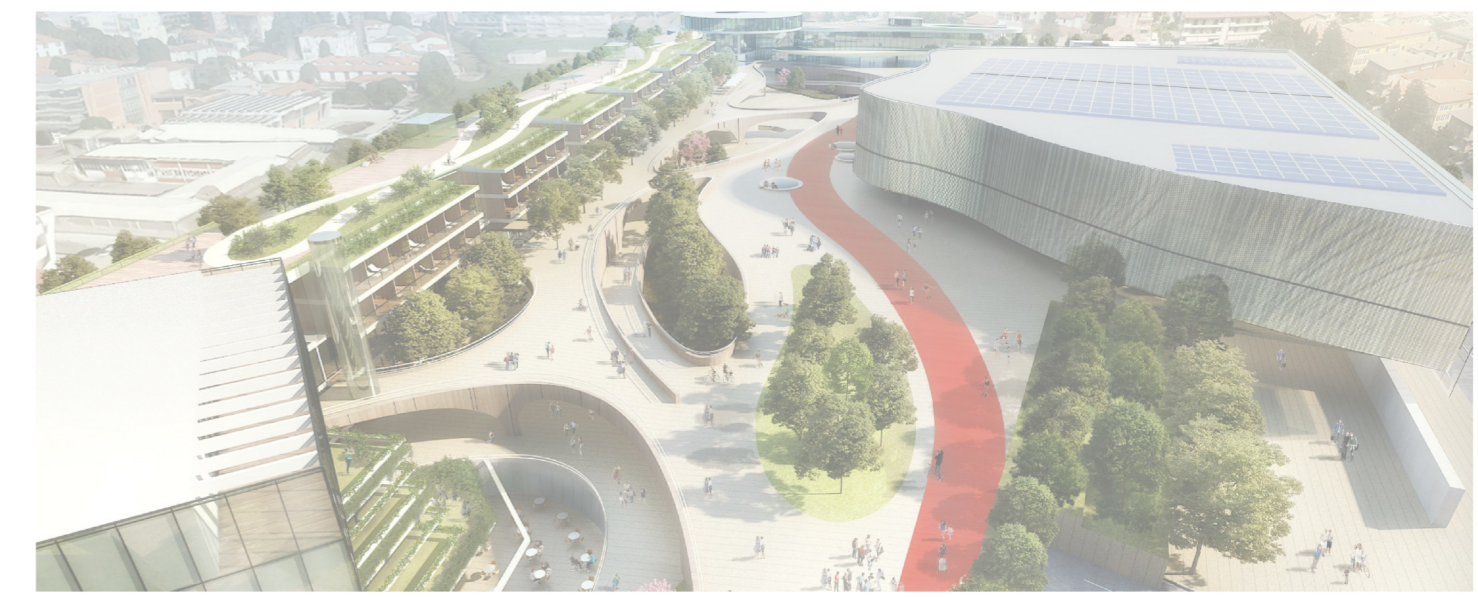

**COMUNE DI BERGAMO**  
**ATTO INTEGRATIVO ALL'ACCORDO DI PROGRAMMA**  
 tra Regione Lombardia, Comune di Bergamo, Provincia di Bergamo, TEB S.p.a.  
 e, in adesione, Chorus Life, S.p.a.  
**ACCORDO DI PROGRAMMA PER LA REALIZZAZIONE DEL NUOVO PALAZZETTO DELLO SPORT E DI OPERE INFRASTRUTTURALI DI SCALA PROVINCIALE**

**COMMITTENTE**  
 CHORUS LIFE S.P.A.  
 Viale V. Emanuele II, 10B  
 24121 - Bergamo, Italy  
[info@chorus.life](mailto:info@chorus.life)

**PROGETTO ARCHITETTONICO**  
 JOSEPH DI PASQUALE ARCHITECTS S.R.L.  
 Via Priorato, 6  
 20134 - Milano, Italy  
 tel. +39 02 462832  
[www.jdparchitects.com](http://www.jdparchitects.com)  
[studio@jdparchitects.com](mailto:studio@jdparchitects.com)

**PROJECT MANAGEMENT**  
 COSTIM S.R.L.  
 Viale V. Emanuele II, 10L  
 24121 - Bergamo, Italy  
 tel. +39 035 217390  
[costimsrl@arubapec.it](mailto:costimsrl@arubapec.it)

**COORDINAMENTO**  
 A3 ARCHITETTI  
 Via Sant'Alessandro, 46  
 24122 - Bergamo, Italy  
 tel. +39 035 0454184  
[www.a3architetti.com](http://www.a3architetti.com)  
[a.olivotto@a3architetti.com](mailto:a.olivotto@a3architetti.com)

**PROGETTO VIABILISTICO**  
 ING. MASSIMO PERCUDANI CON TRAFFICLAB  
 Via Martiri di Cefalonia, 8  
 20097 - San Donato M.se, Italy  
 tel. +39 02 51879057  
[massimopercudani@centrostuditraffico.it](mailto:massimopercudani@centrostuditraffico.it)

FIRMA E TIMBRO PROFESSIONALE PROGETTISTA

FASE  
**PROGETTO URBANISTICO**

TITOLO  
**PROPRIETÀ CATASTALI AREE OGGETTO DI CESSIONE**

ALLEGATO	REV.	DATA	OGGETTO
<b>D2</b> var.	e		
	d		
	c		
	b		
	a		

DATA	SCALA	FILE	
14/09/2023	1:2000		
PROGETTO	DISEGNO	VERIFICA	APPROVAZIONE