

## COMUNE DI BERGAMO

### ATTO INTEGRATIVO ALL'ACCORDO DI PROGRAMMA

tra Regione Lombardia, Comune di Bergamo, Provincia di Bergamo, TEB S.p.a.

e, in adesione, Chorus Life, S.p.a.

### ACCORDO DI PROGRAMMA PER LA REALIZZAZIONE DEL NUOVO PALAZZETTO DELLO SPORT E DI OPERE INFRASTRUTTURALI DI SCALA PROVINCIALE

#### COMMITTENTE



CHORUS LIFE S.P.A.  
Viale V. Emanuele II, 10B  
24121 - Bergamo, Italy

info@chorus.life

#### PROGETTO ARCHITETTONICO



JOSEPH DI PASQUALE ARCHITECTS S.R.L.  
Via Priorato, 6  
20134 - Milano, Italy  
tel. +39 02 462832

www.jdparchitects.com  
studio@jdparchitects.com

#### PROJECT MANAGEMENT



COSTIM S.R.L.  
Viale V. Emanuele II, 10L  
24121 - Bergamo, Italy  
tel. +39 035 217390

costim srl@arubapec.it

#### COORDINAMENTO



A3 ARCHITETTI  
Via Sant'Alessandro, 46  
24122 - Bergamo, Italy  
tel. +39 035 0454184

www.a3architetti.com  
a.olivotto@a3architetti.com

#### PROGETTO VIABILISTICO



ING. MASSIMO PERCUDANI CON TRAFFICLAB  
Via Martiri di Cefalonia, 8  
20097 - San Donato M.se, Italy  
tel. +39 02 51879057

massimopercudani@centrostudiotraffico.it

#### FASE

## PROGETTO URBANISTICO

#### TITOLO

## PRESTAZIONI PUBBLICHE ATTESE


#### ALLEGATO







# G var.

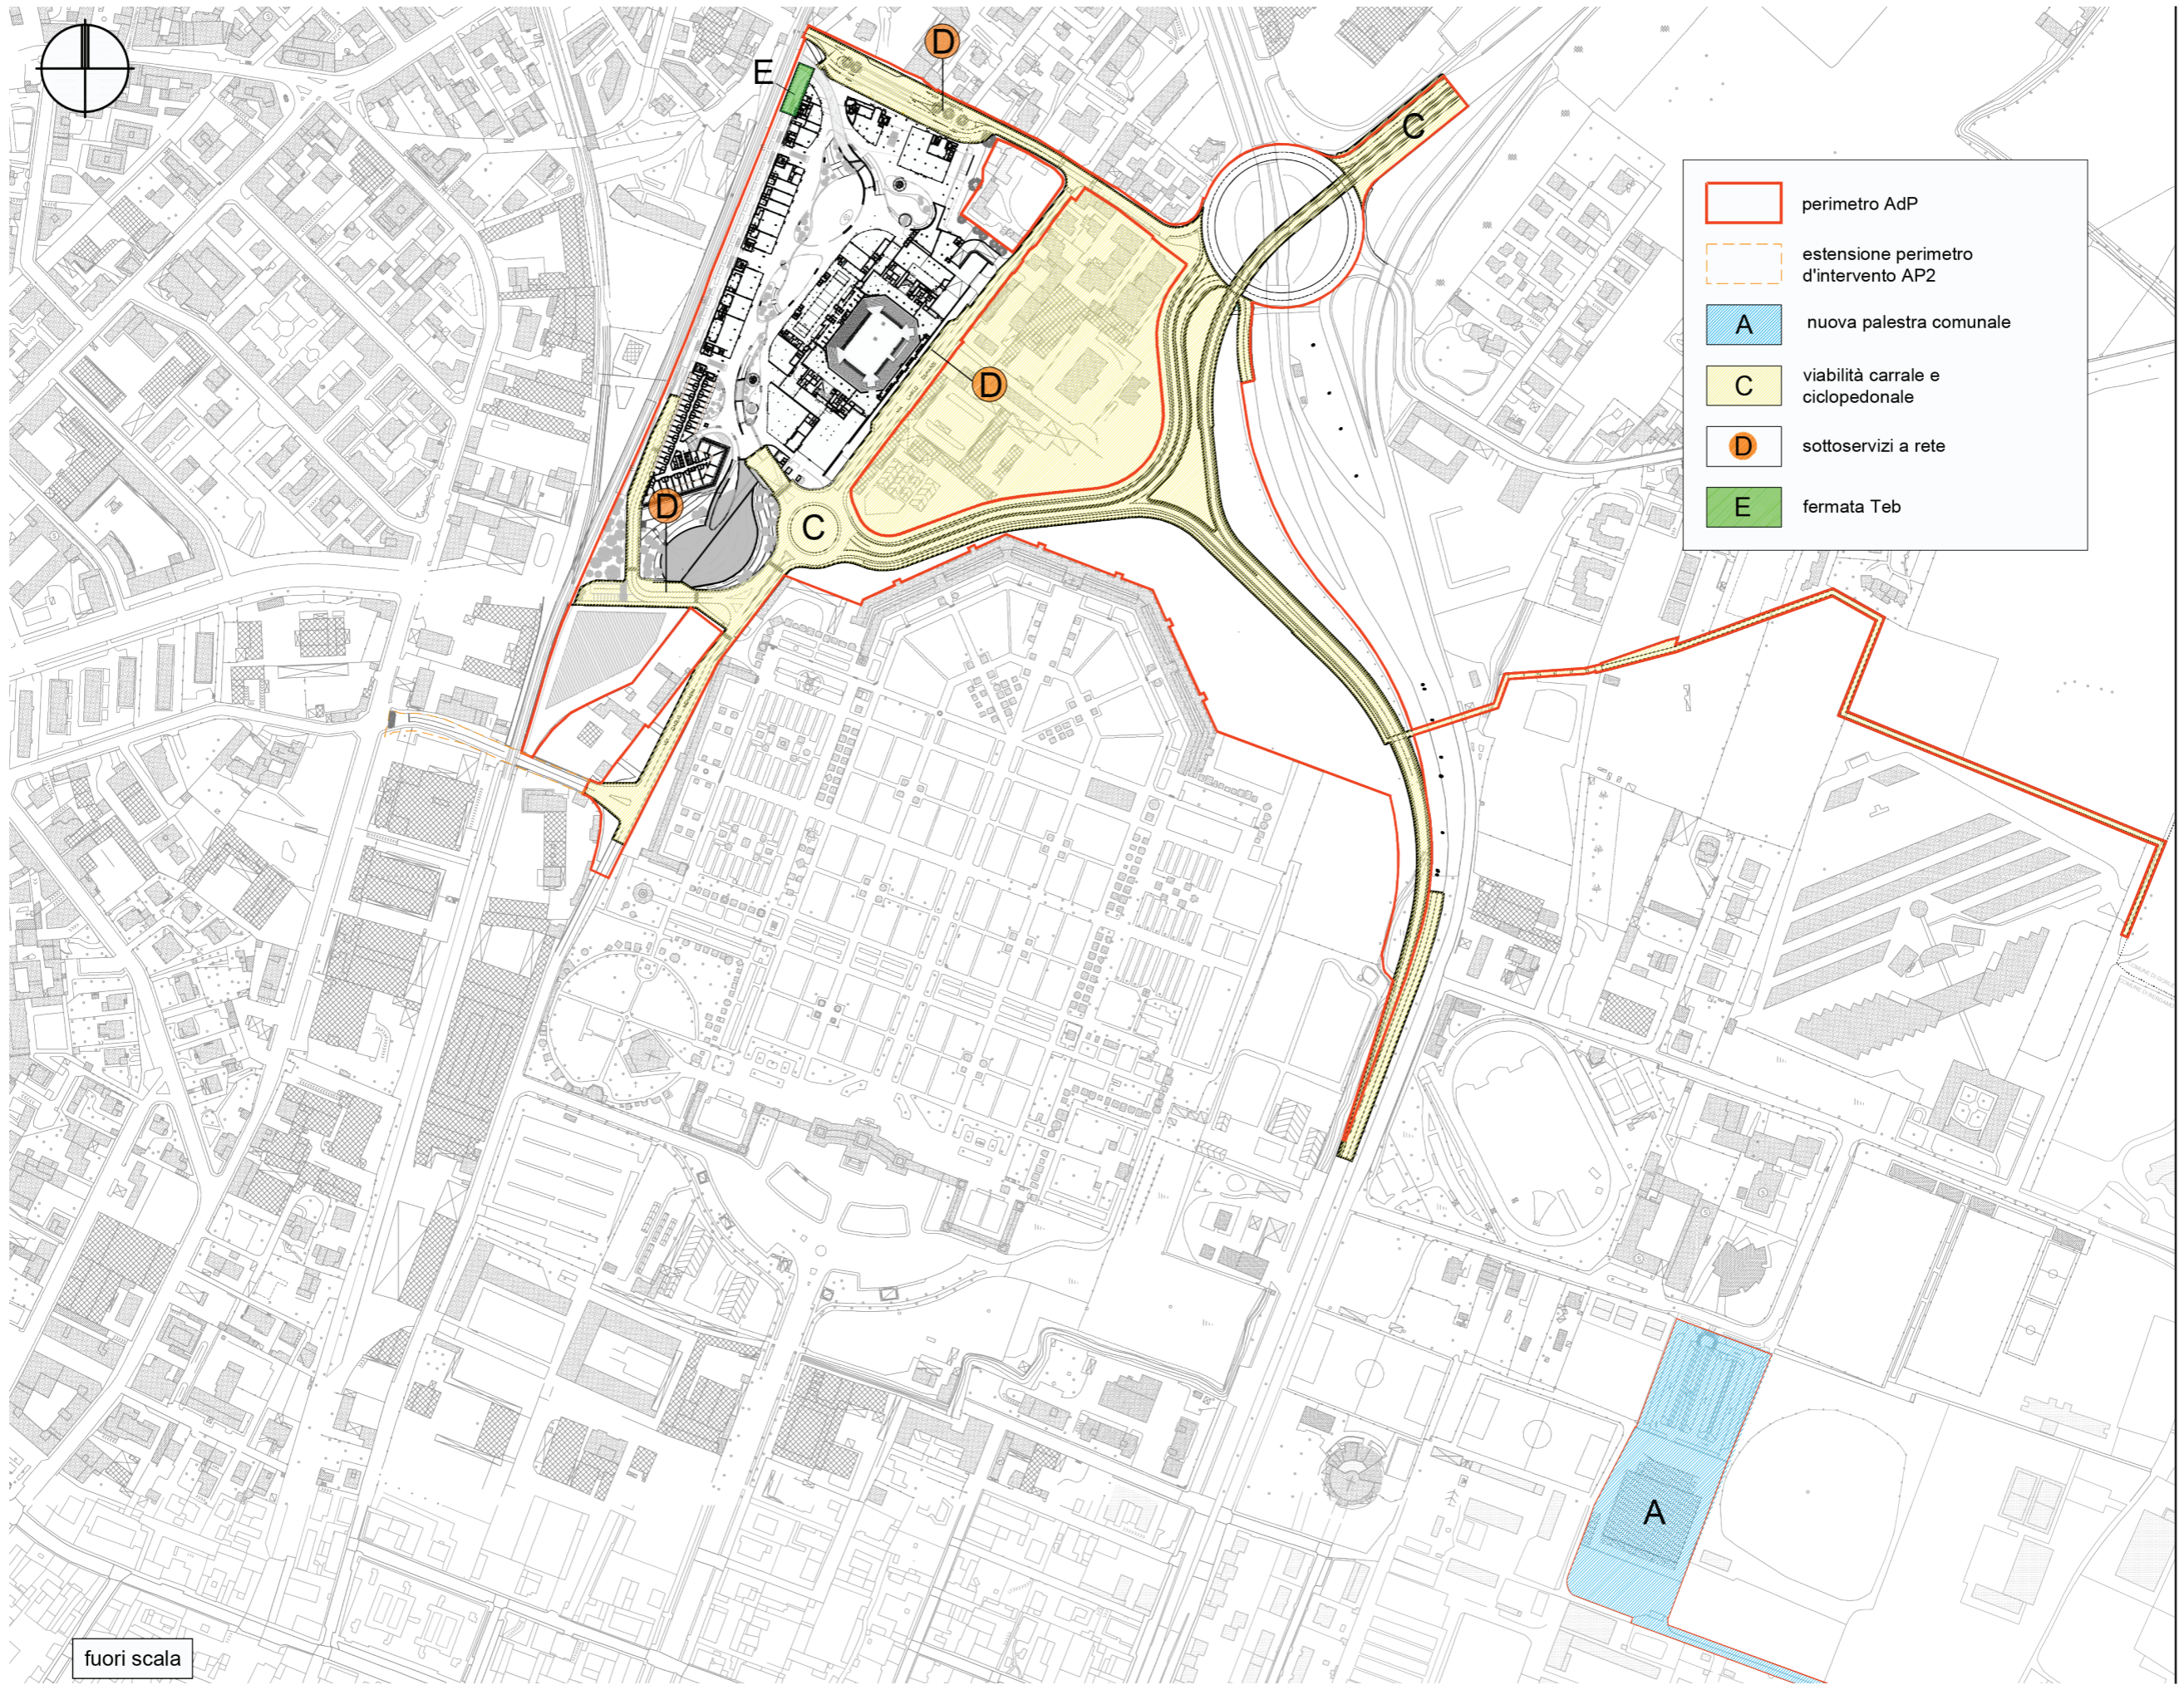REV.	DATA	OGGETTO
e		
d		
c		
b		
a		

#### FIRMA E TIMBRO PROFESSIONALE PROGETTISTA


DATA 14/09/2023	SCALA	FILE	
PROGETTO	DISEGNO	VERIFICA	APPROVAZIONE




	perimetro AdP
	estensione perimetro d'intervento AP2
	A nuova palestra comunale
	C viabilità carrabile e ciclopedonale
	D sottoservizi a rete
	E fermata Teb


Prestazione Pubblico Attese: planimetria di riferimento

fuori scala

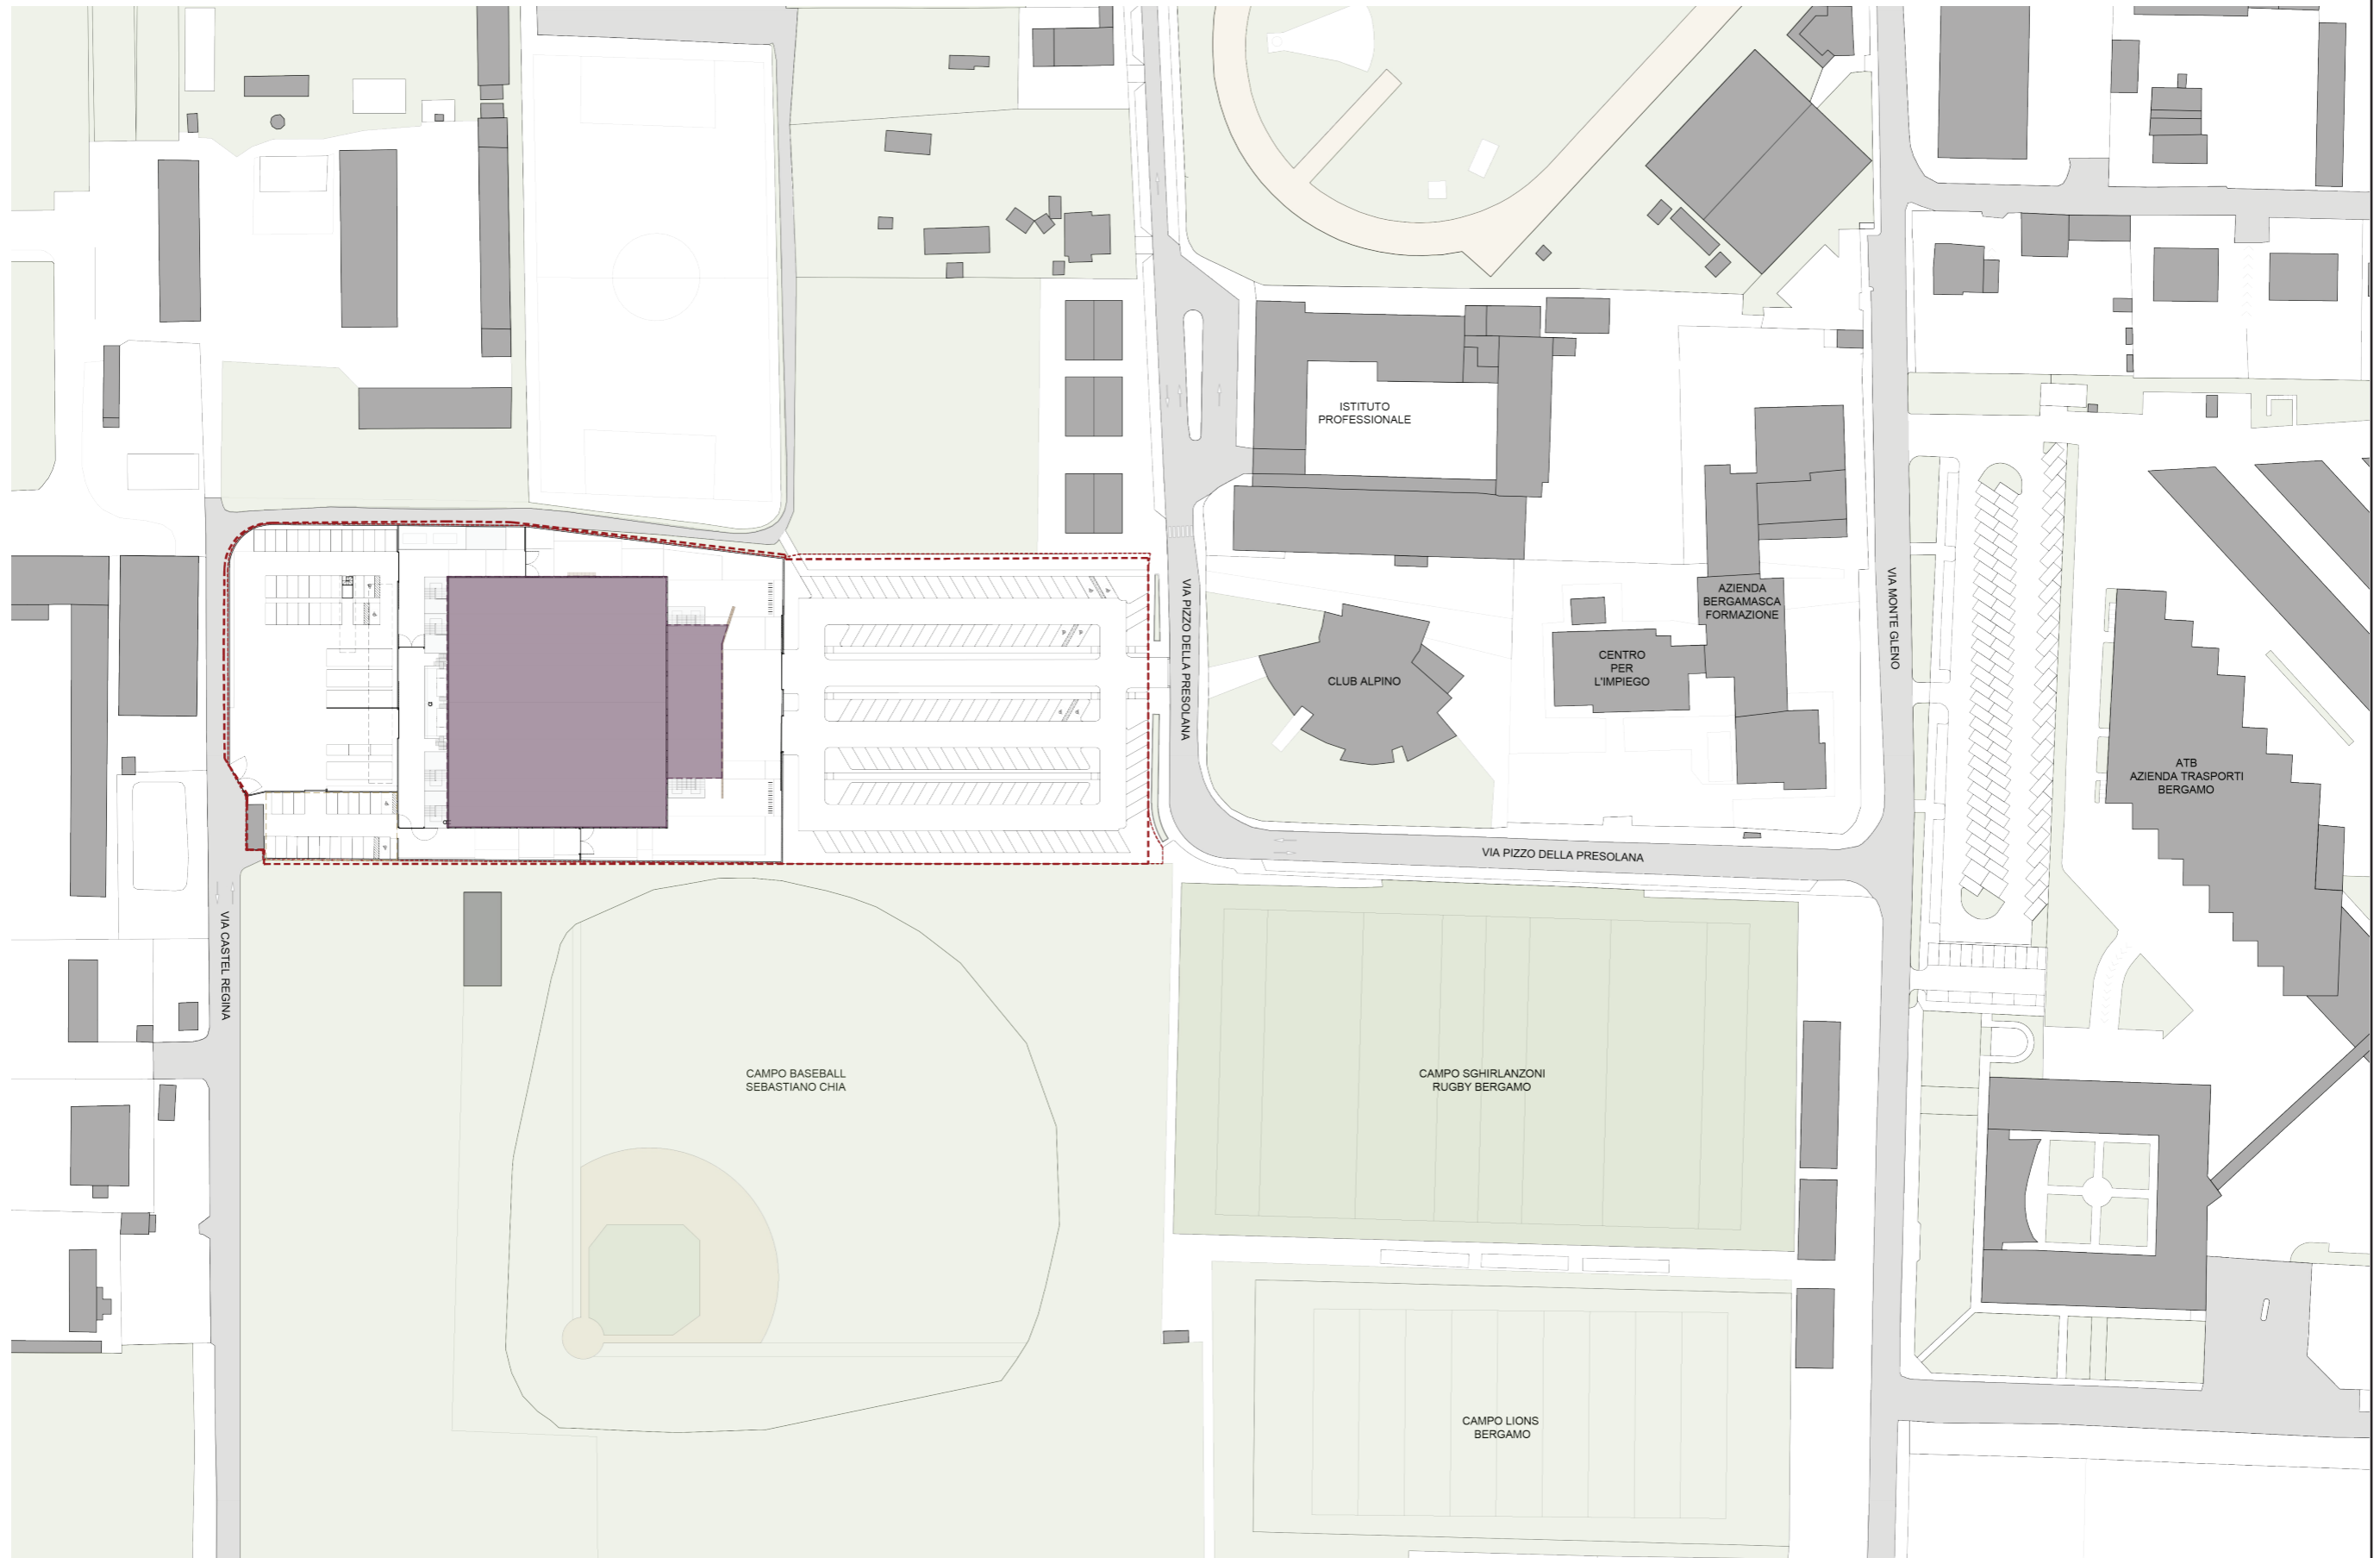


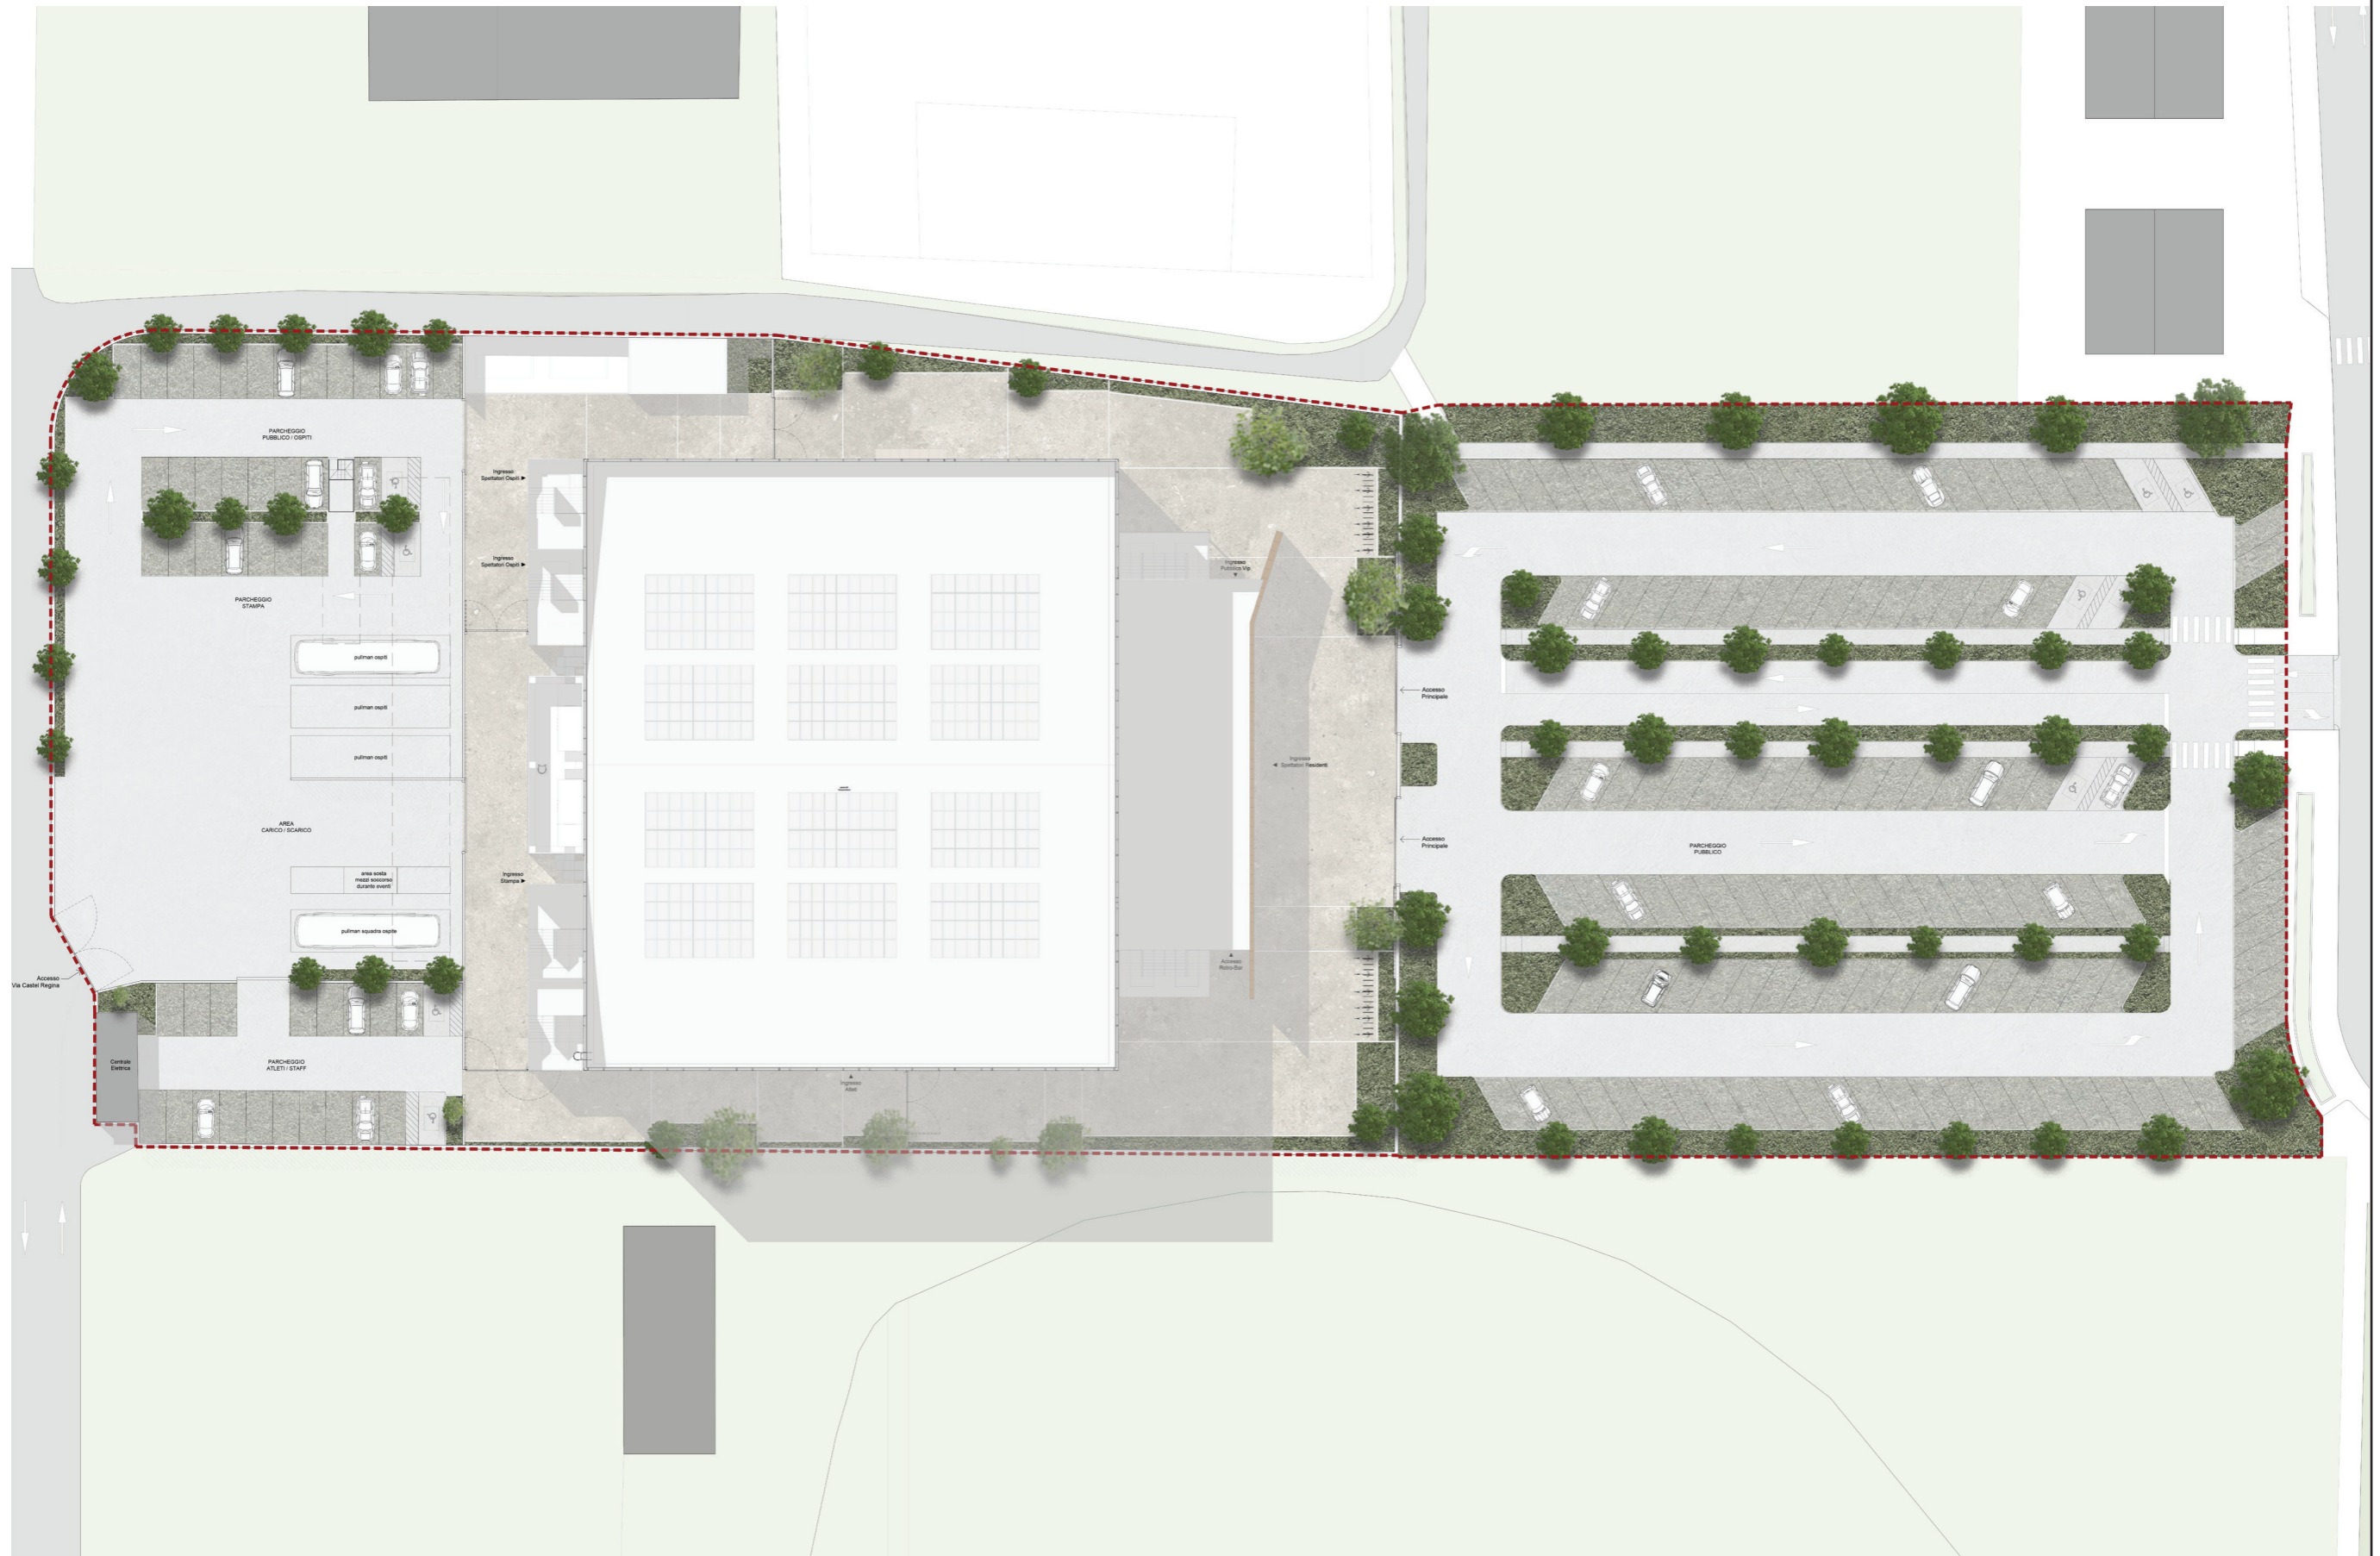


A.2 - Nuova Palestra Comunale

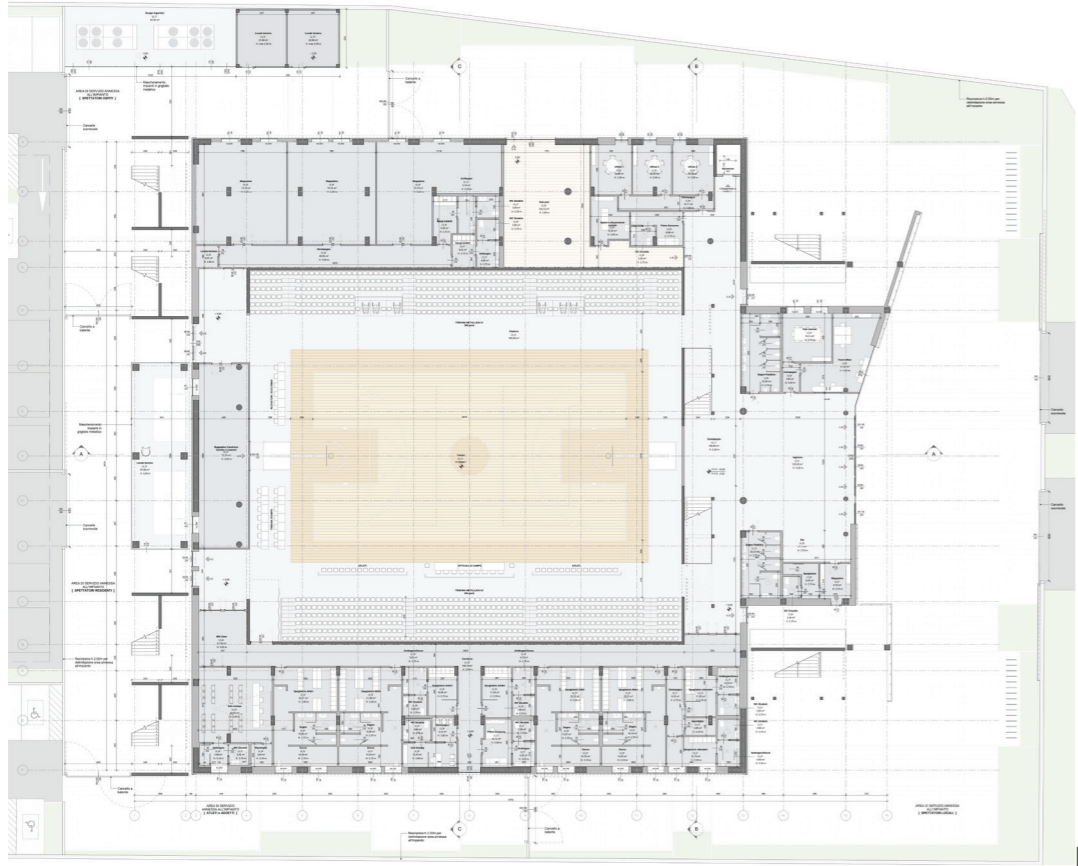


Pianta - Piano Terra

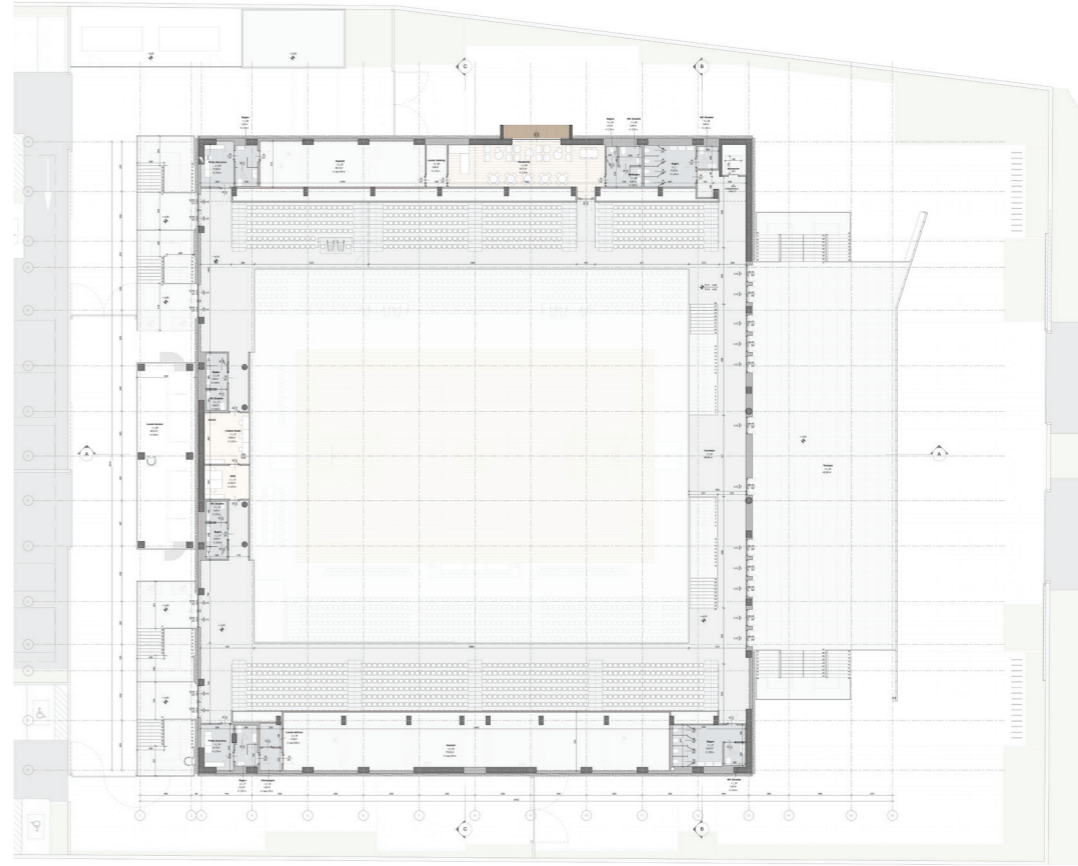


Pianta - Primo Piano

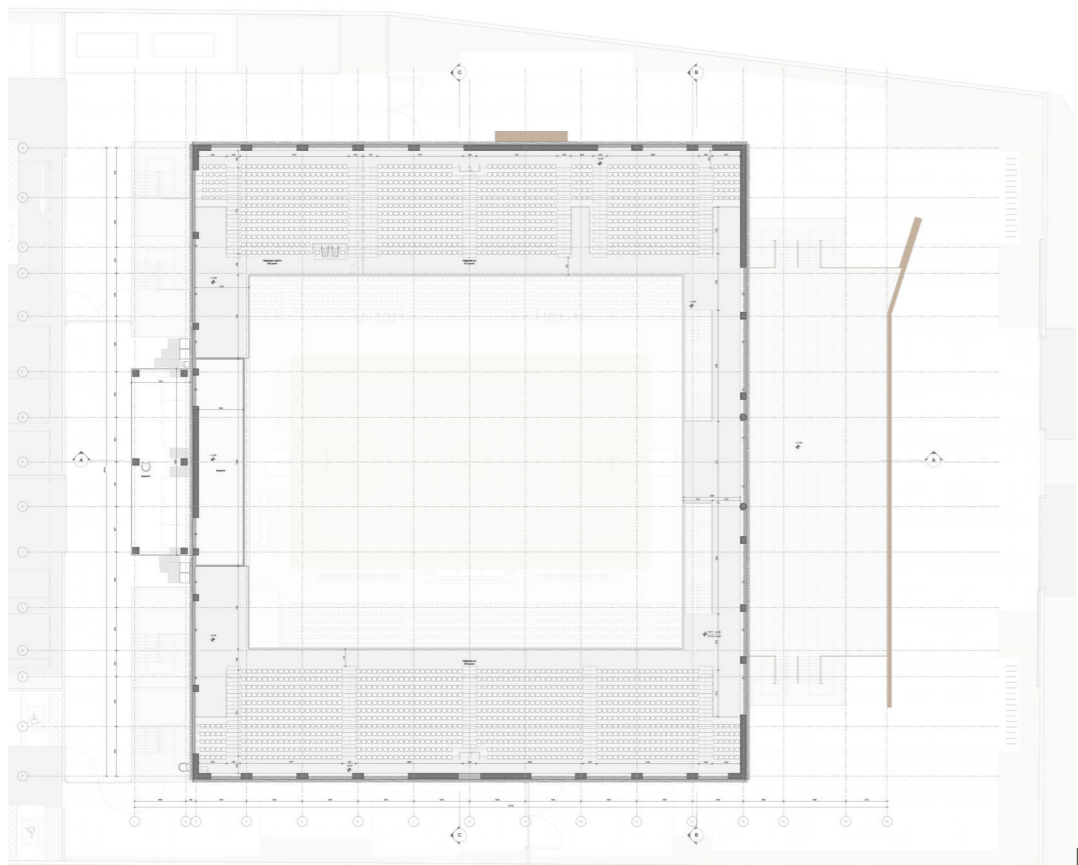


Pianta - Secondo Piano

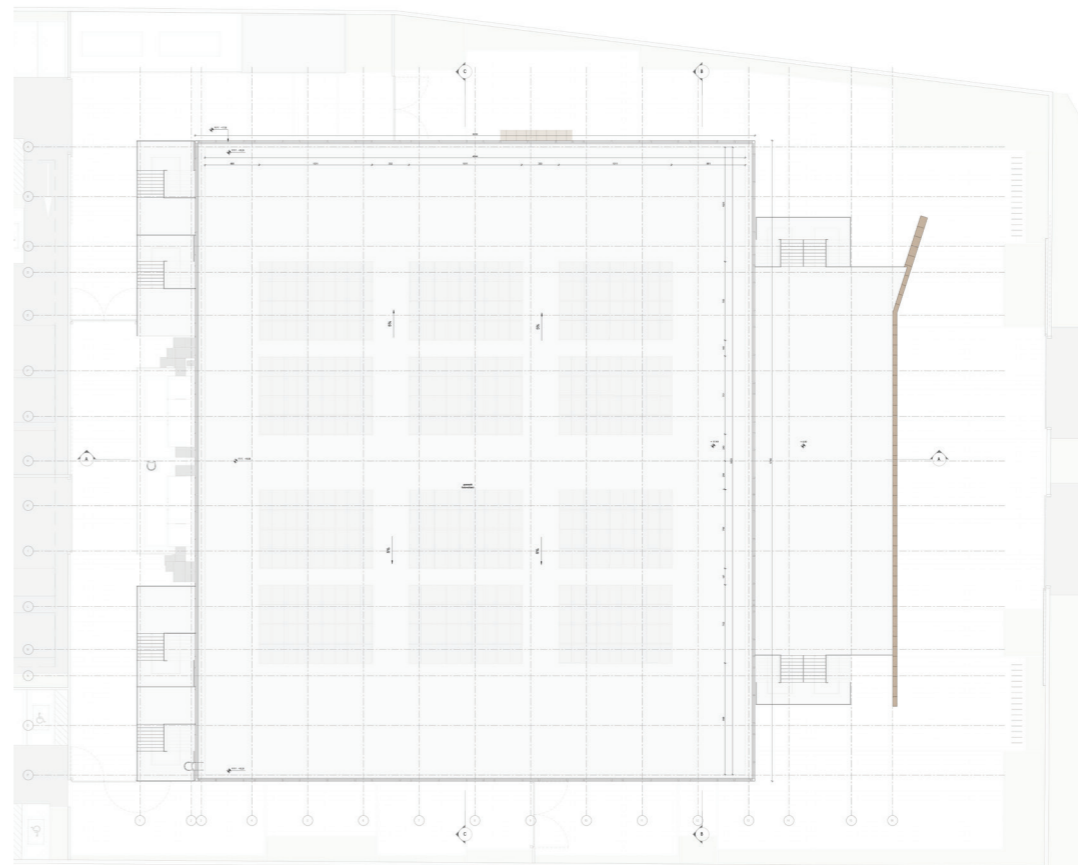


Pianta - Copertura

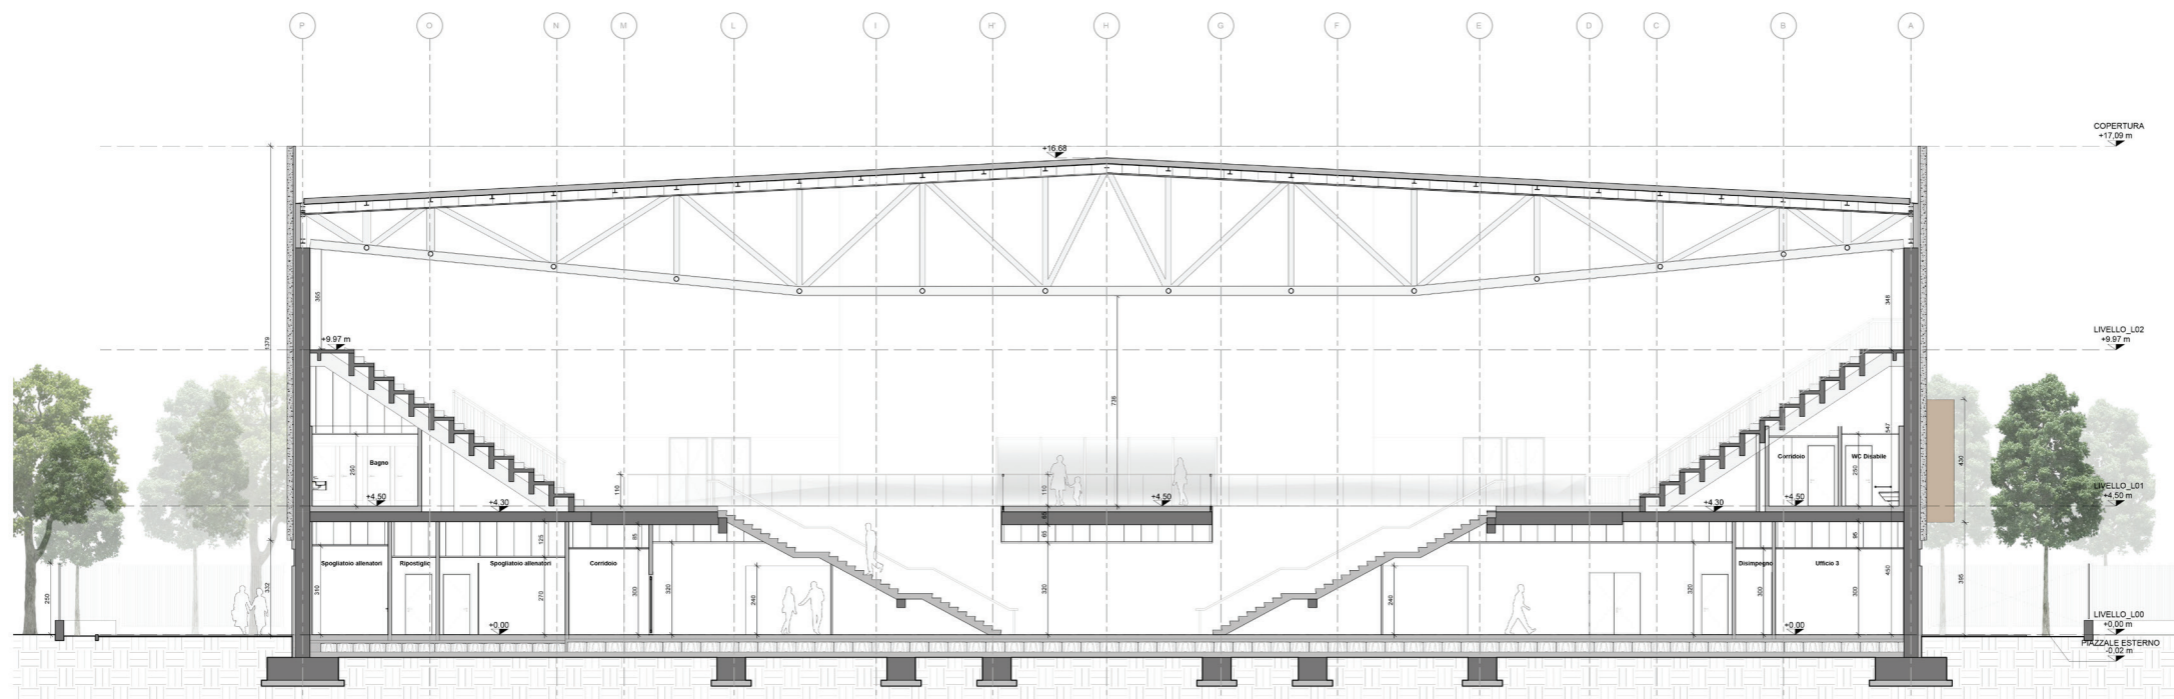


Sezione Trasversale

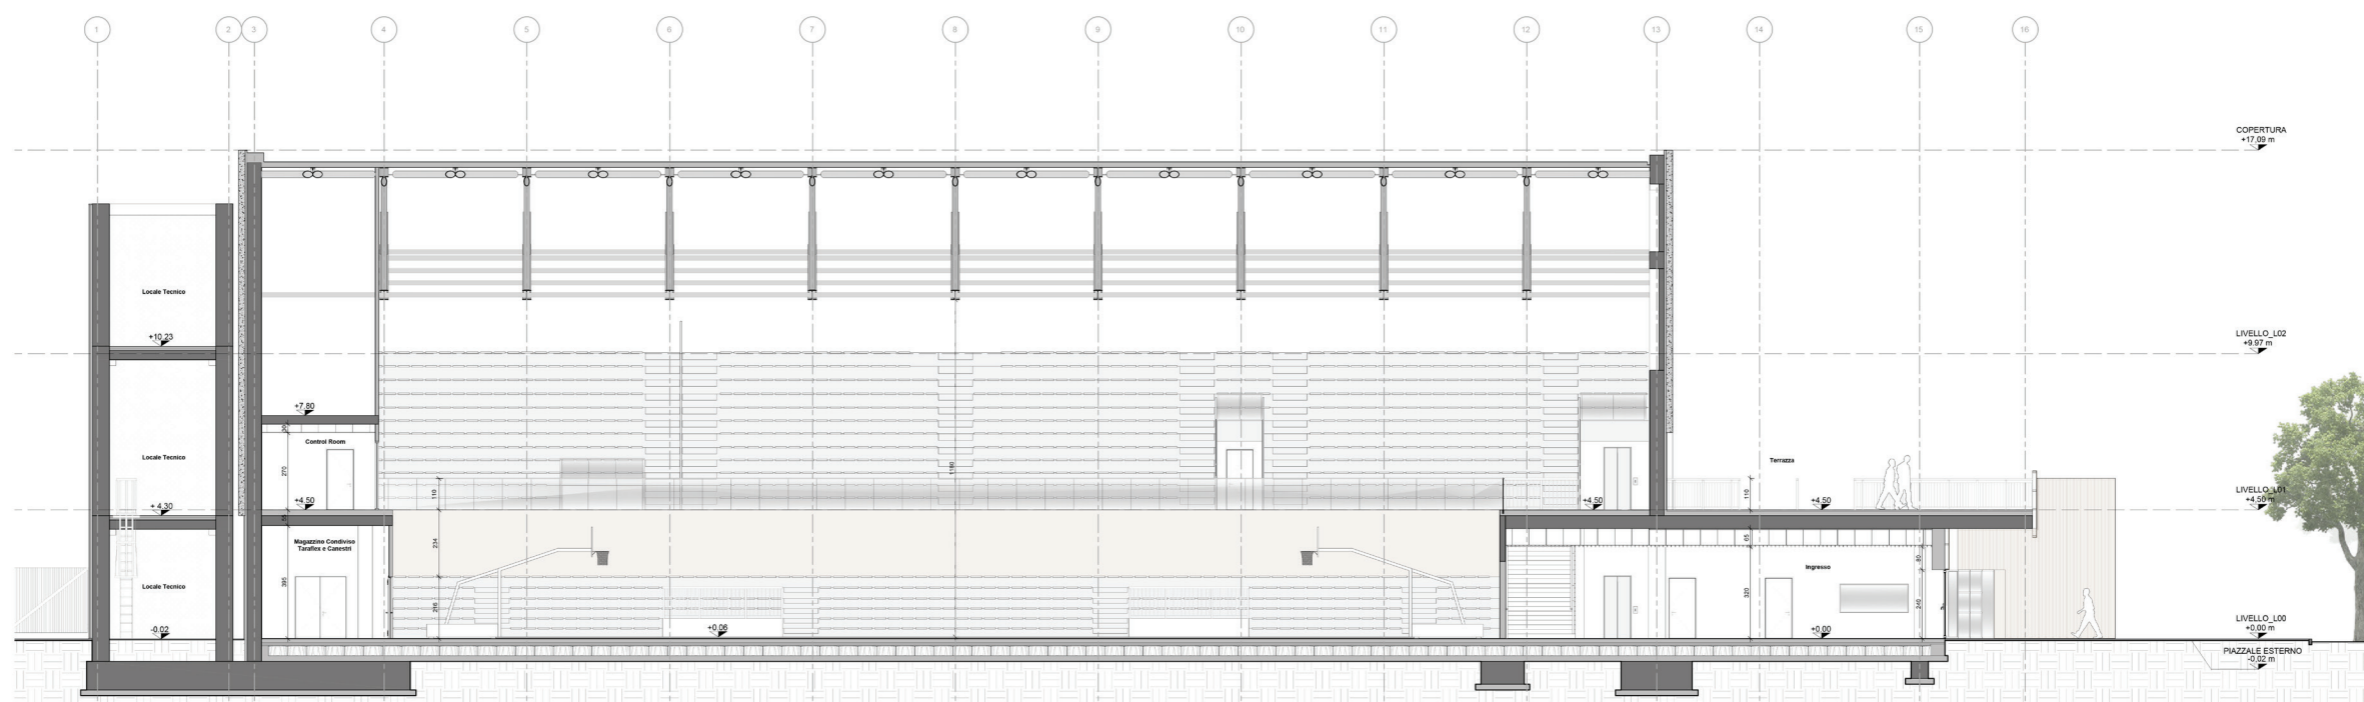


Sezione Longitudinale

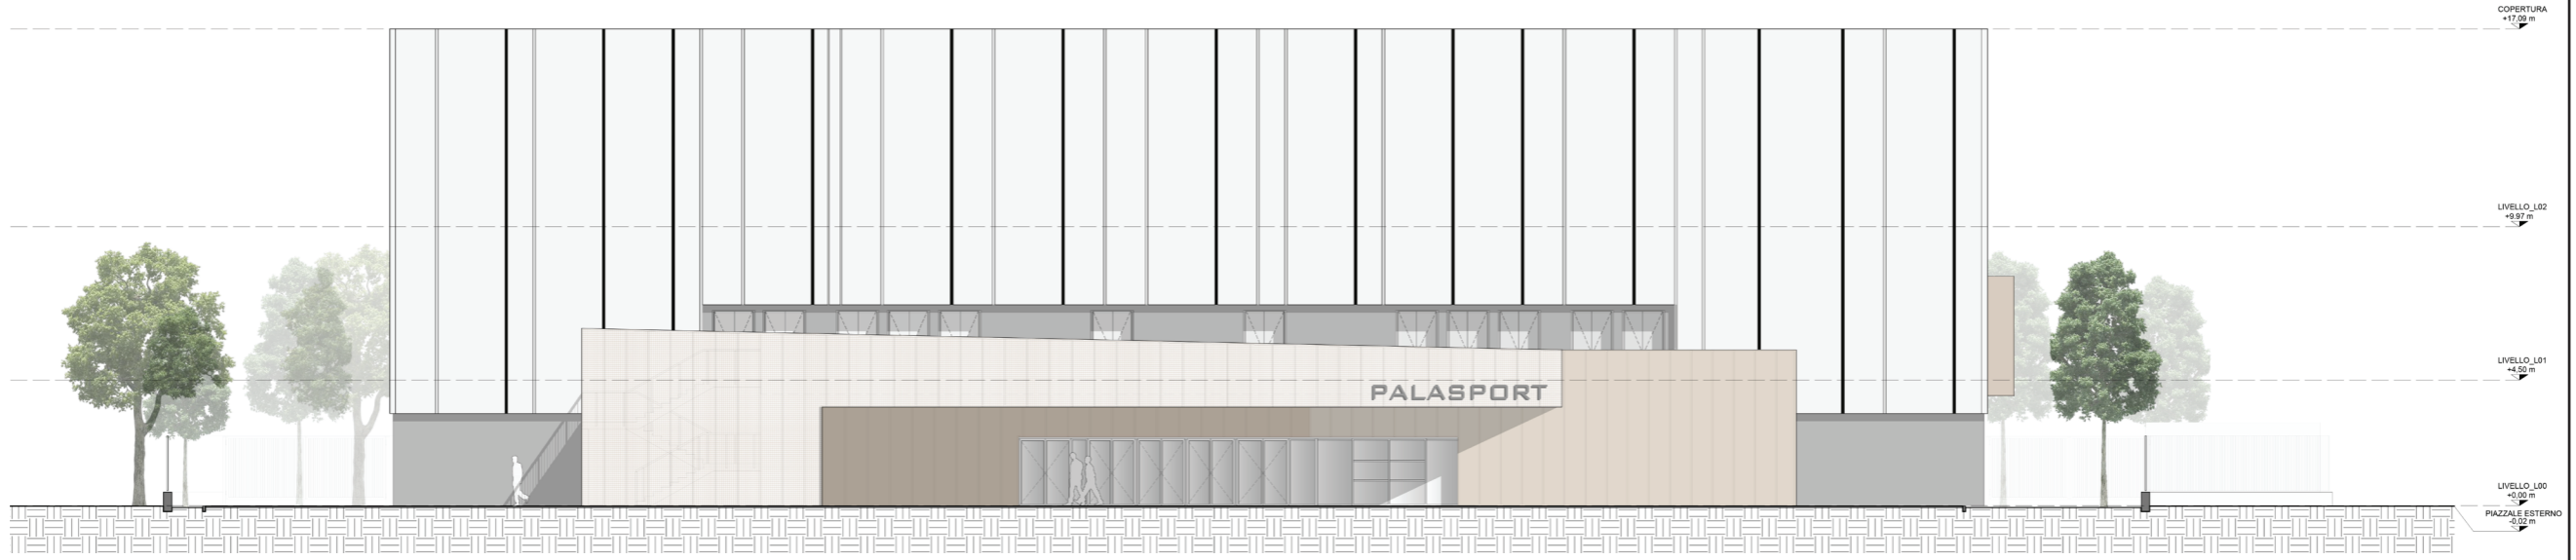


Prospetto NORD

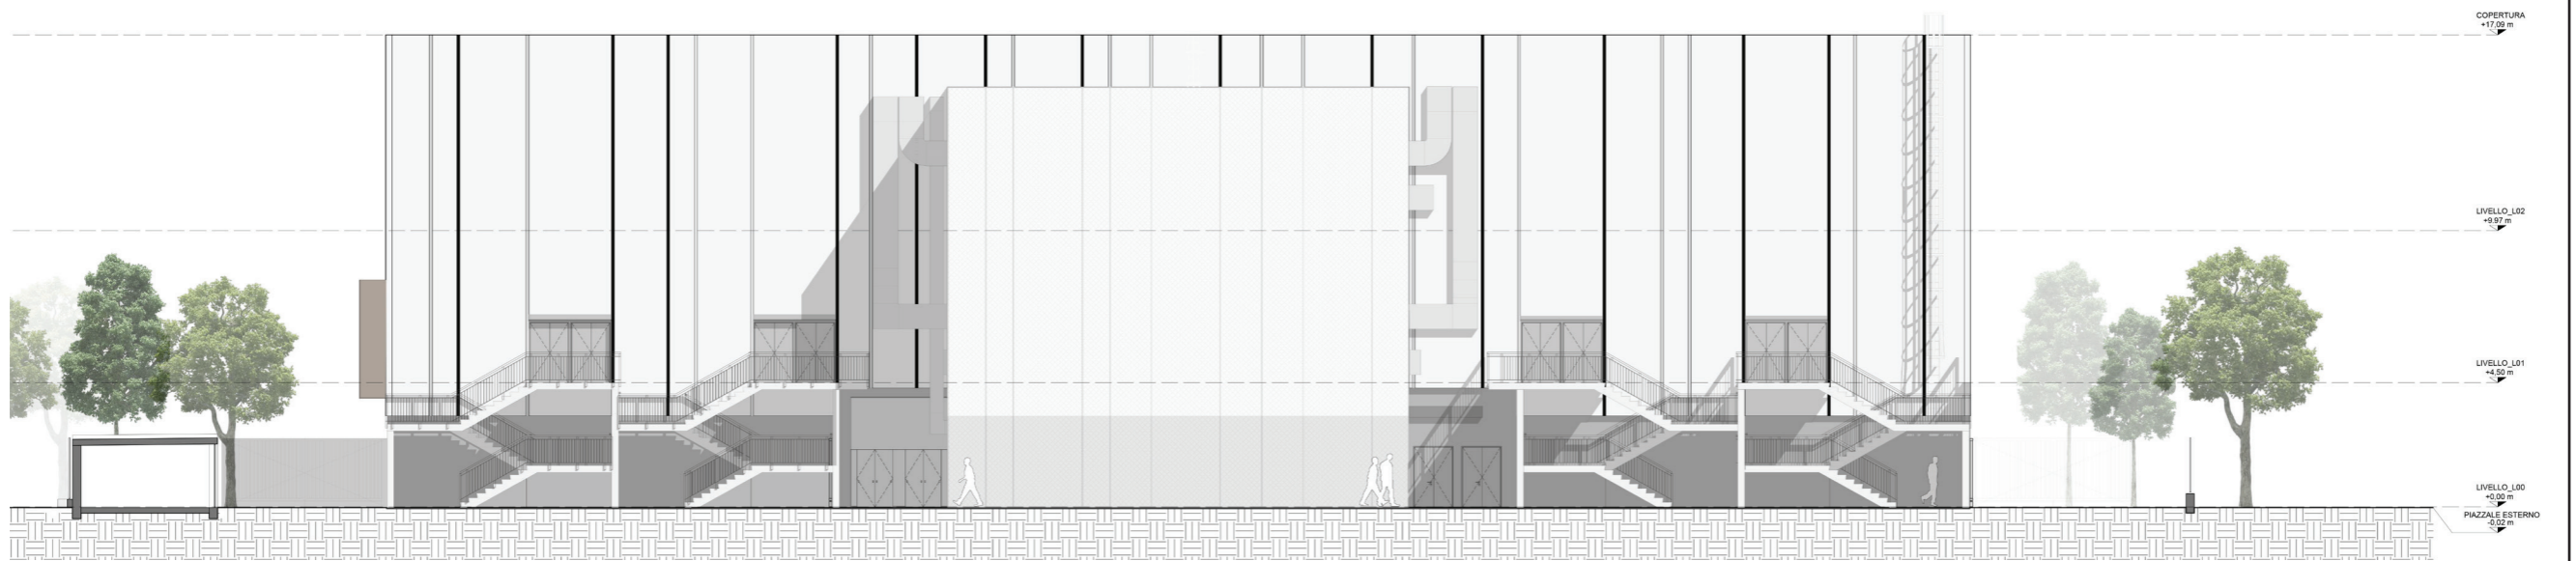


Prospetto SUD

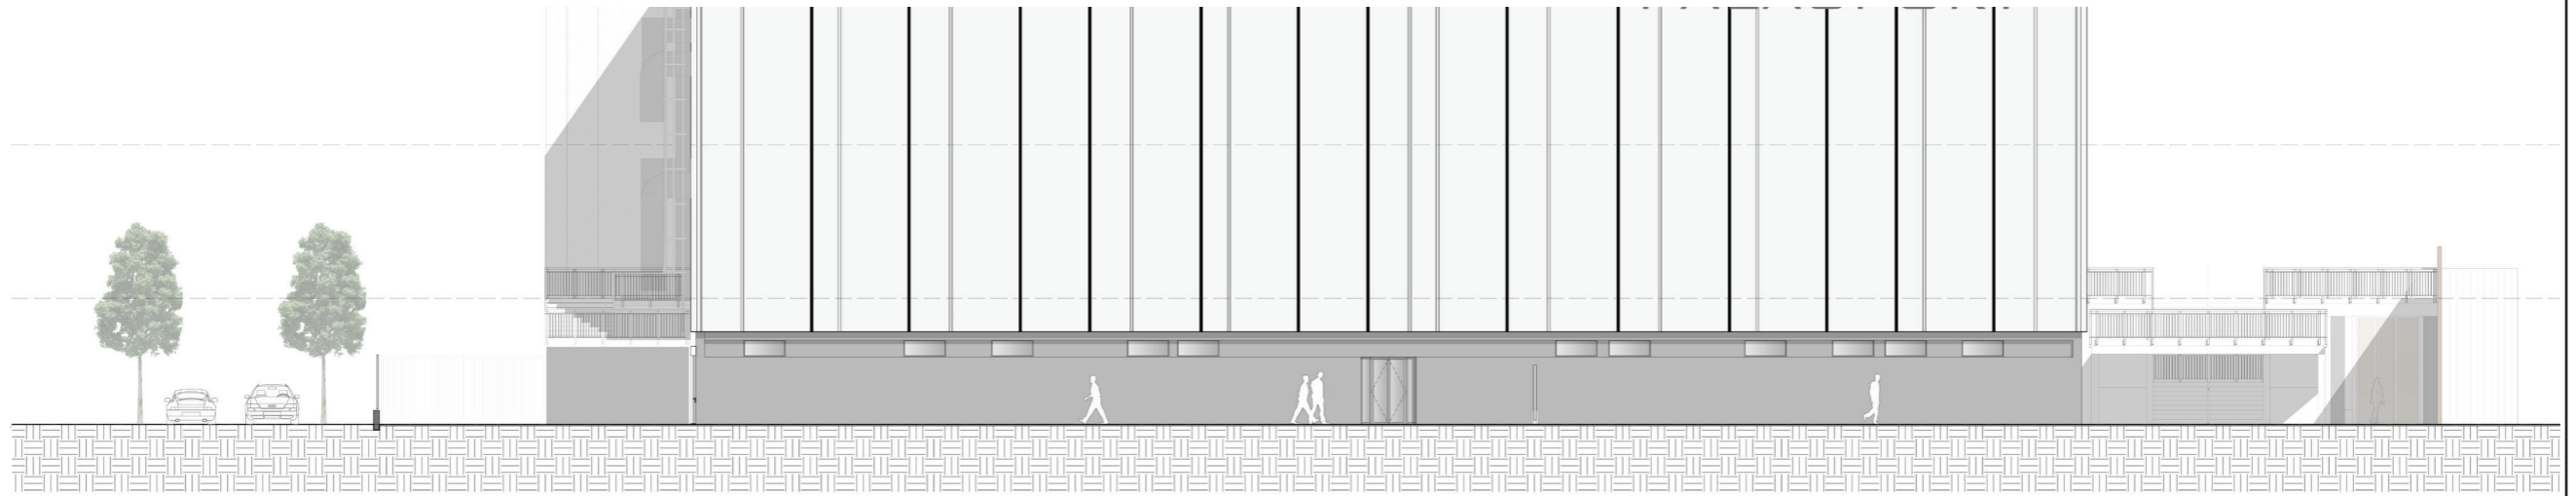


Prospetto EST  
Prospetto EST

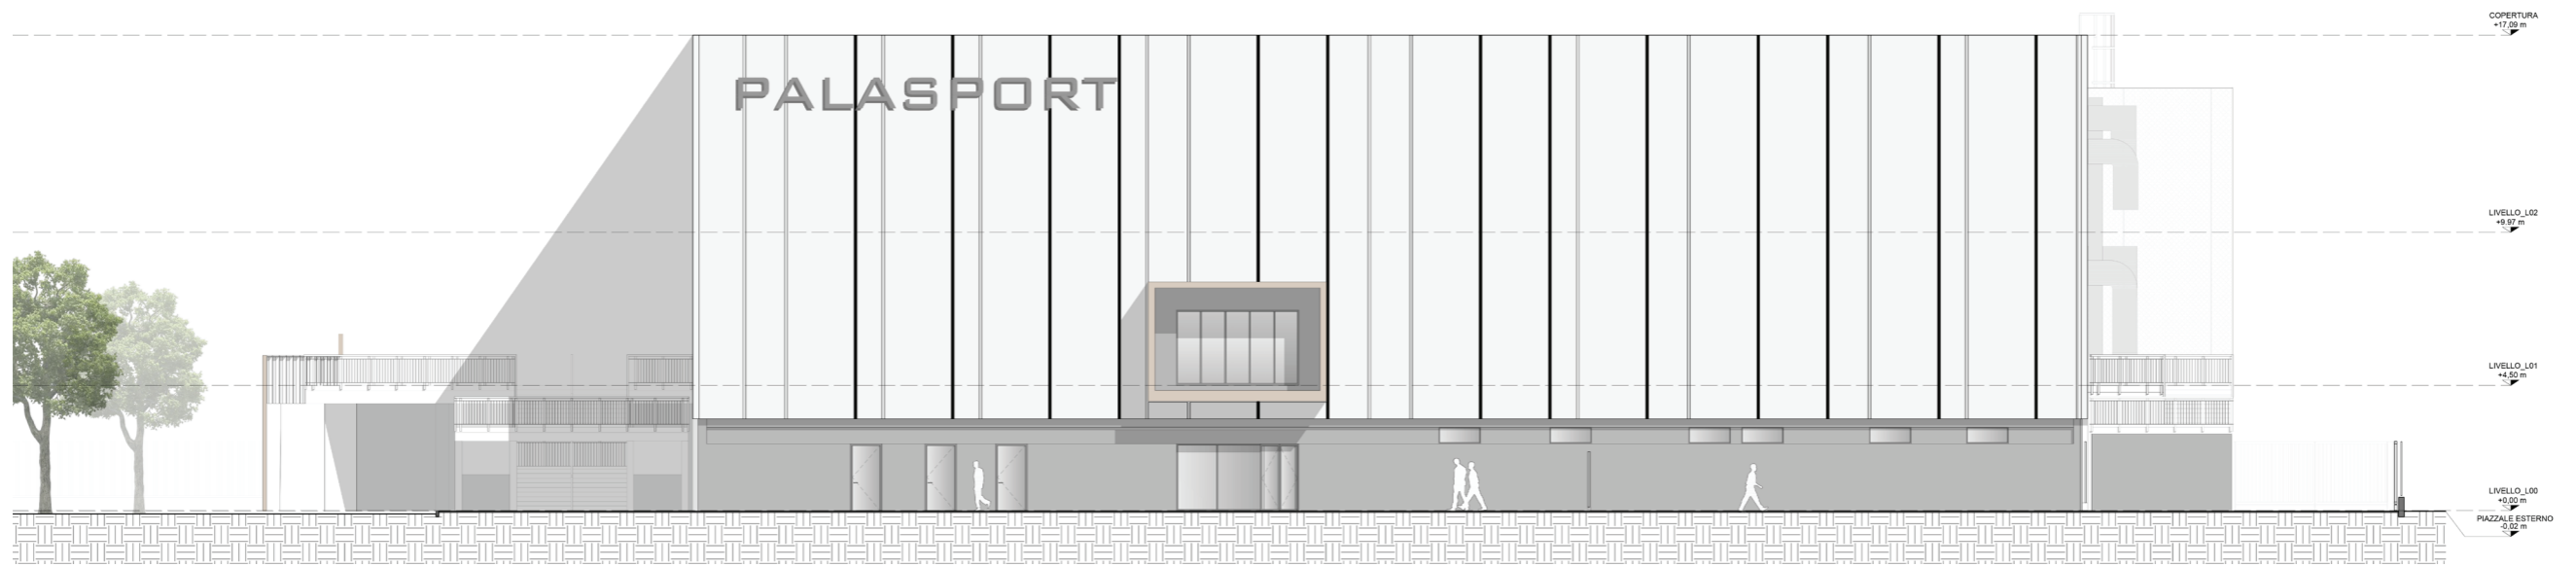


Prospetto OVEST

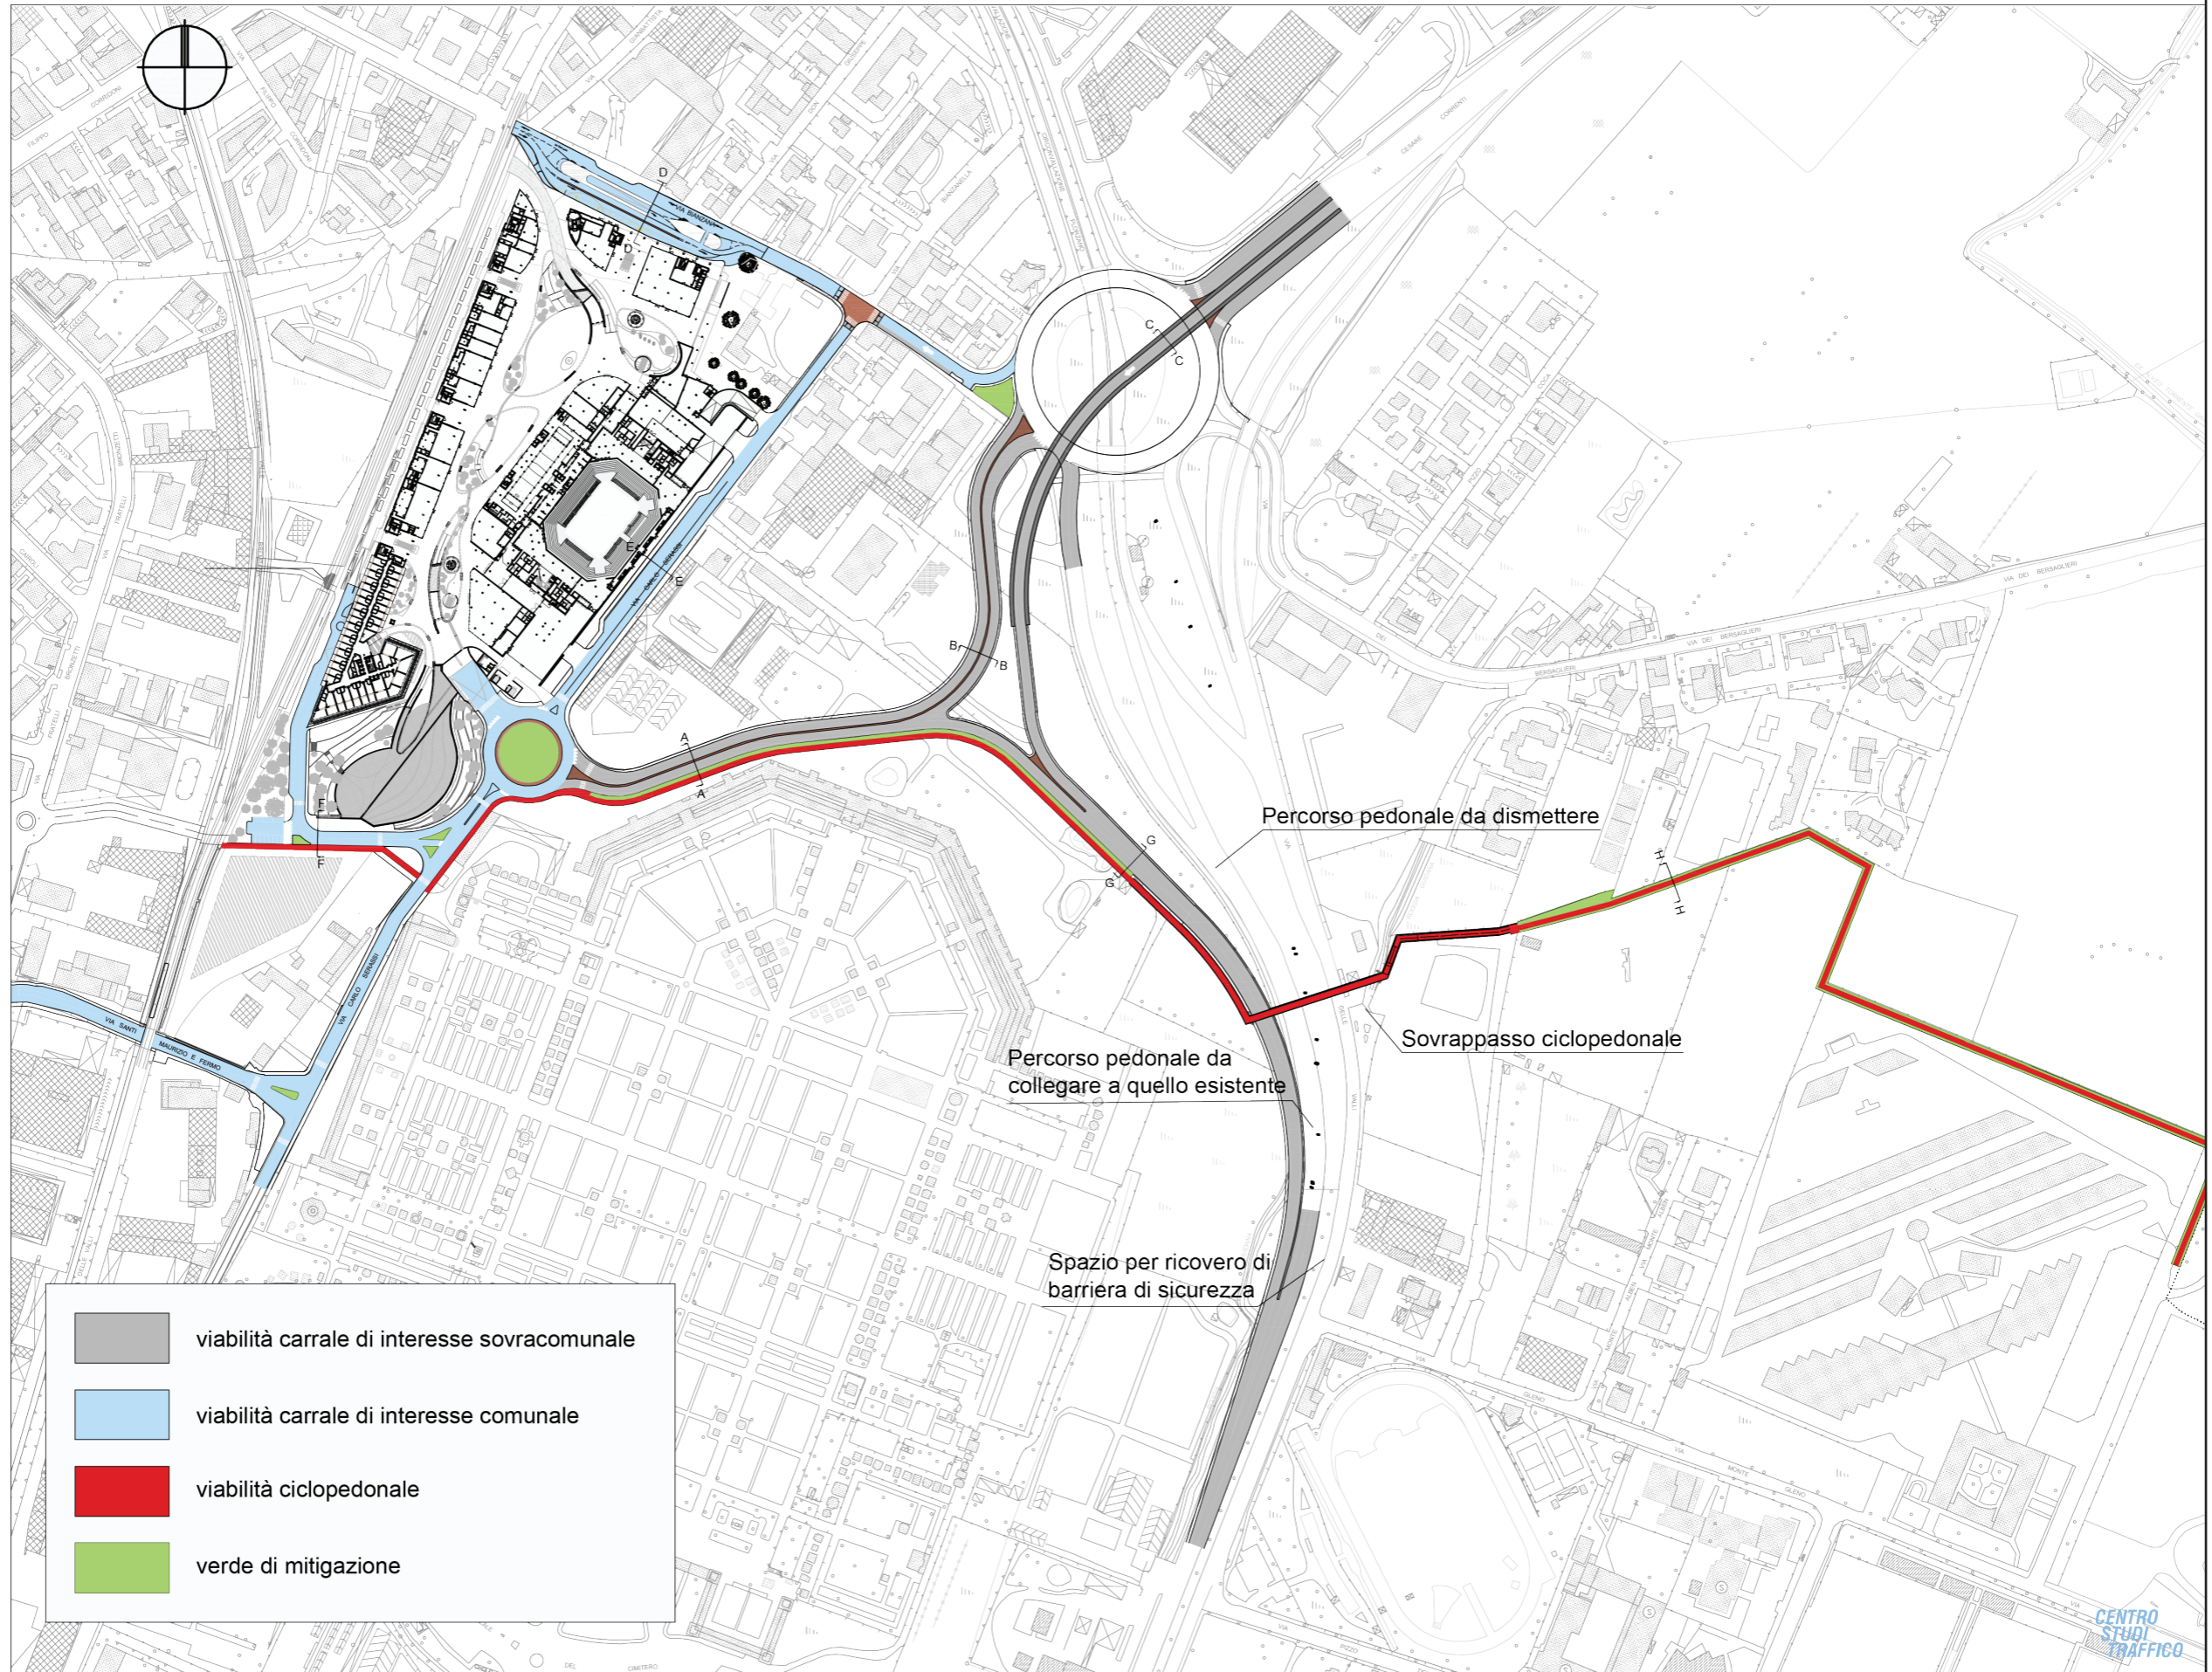


SEZIONE A-A  
(Strada Categoria D-E)

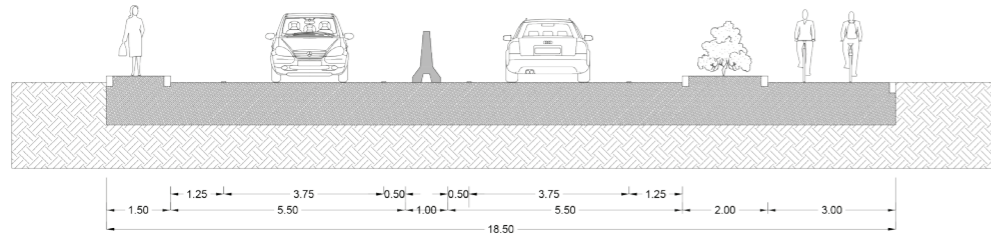


SEZIONE B-B  
(Strada Categoria D-E)

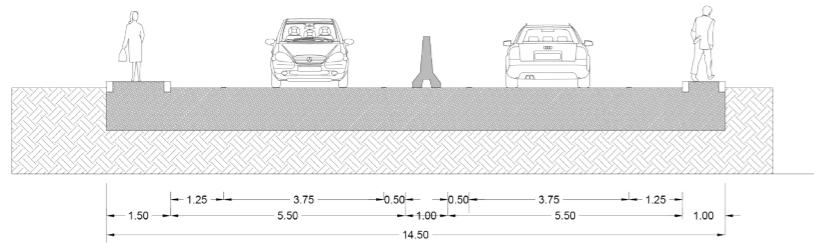


SEZIONE C-C  
(Strada Categoria D)

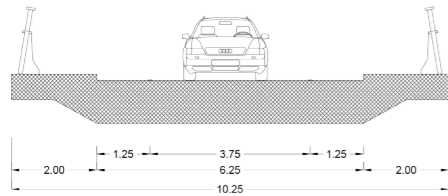


SEZIONE D-D  
(Strada Categoria E-F)

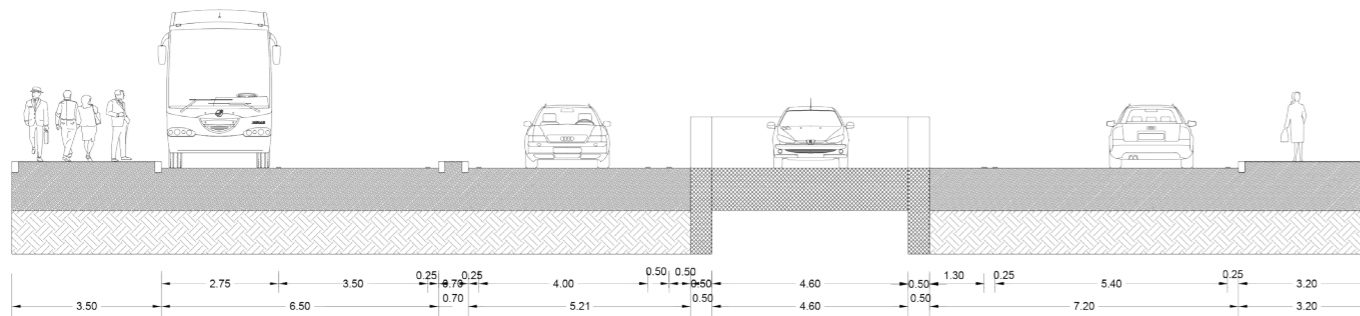


SEZIONE E-E  
(Strada Categoria E-F)

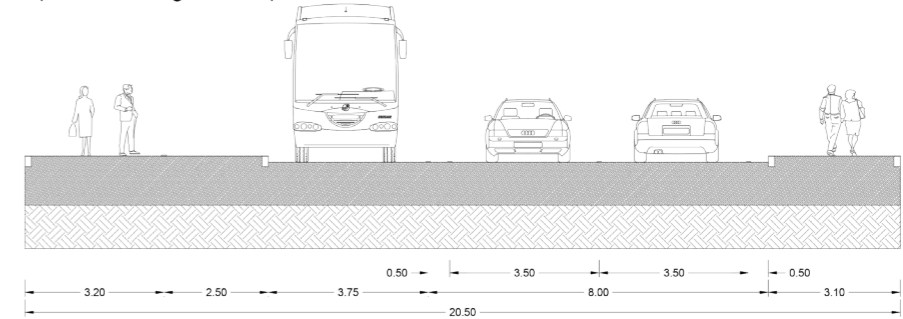

SEZIONE F-F  
(Strada Categoria E)

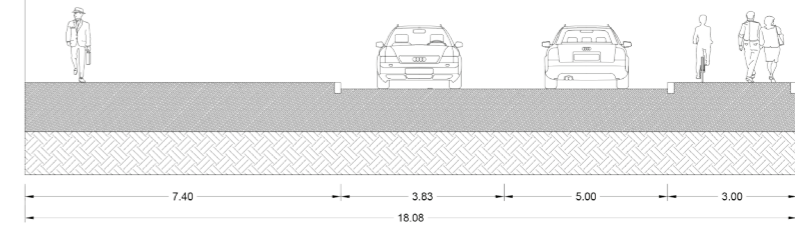

SEZIONE G-G  
(Strada Categoria D)

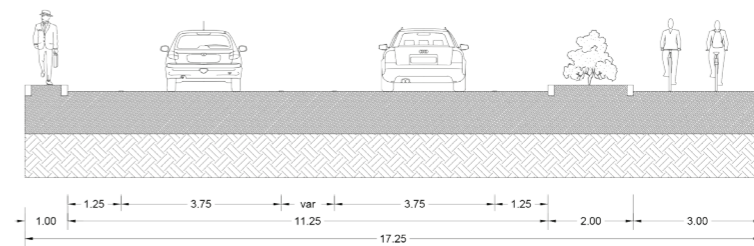

SEZIONE H-H  
(Percorso ciclopedonale)

