





MODULARNO
F. 19, rend. 400

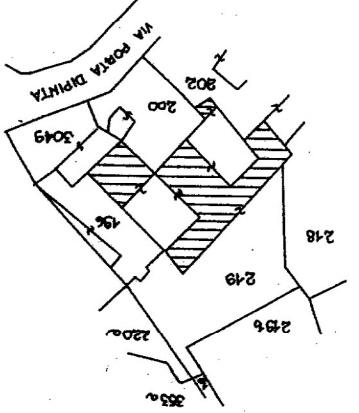

cens Bergamo
estratto mappa scala 1:1000

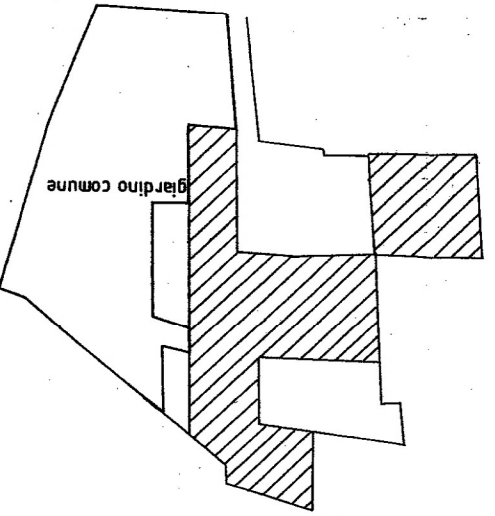

PIANO PRIMO scala 1:500



ORIENTAMENTO

SCALA DI 1:200

Dot. Arch. MANUELA VENTARIDA
RISERVATO ALL'UFFICIO

129 C/1
22773/1


Completata dall'arch. <u>MANUELA VENTARIDA</u> (Titolo, cognome e nome)	
☐ Dichiarazione di N.C. ☐ Denuncia di variazione	Identificativi catastali n. sub. <u>749</u> F. <u>Bergamo</u> della provincia di <u>Bergamo</u> data <u>29.12.1998</u> Firma <u>Manuela Ventarida</u>

IL DIRETTORE
 (Dot. Ing. Sordani) Librizzi

552 BG

PER DIVISIONE FUGIONE E PARZIALE DEMOLIZIONE DEL 1.5
 MAP. 249 SUB. 1-2-3-5-6-1-8-9-40-41-12-15 E MAP.
 249 SUB. 4 E MAP. 3049 SUB. 3-4-6-4 E PROT. 49 DEL 26.4.77
 ASSUME IL NUOVO IDENTIFICATIVO: foglio n. 5
 PROT. n. 22773/1
 SUB. 749

BG/5
 819
 701

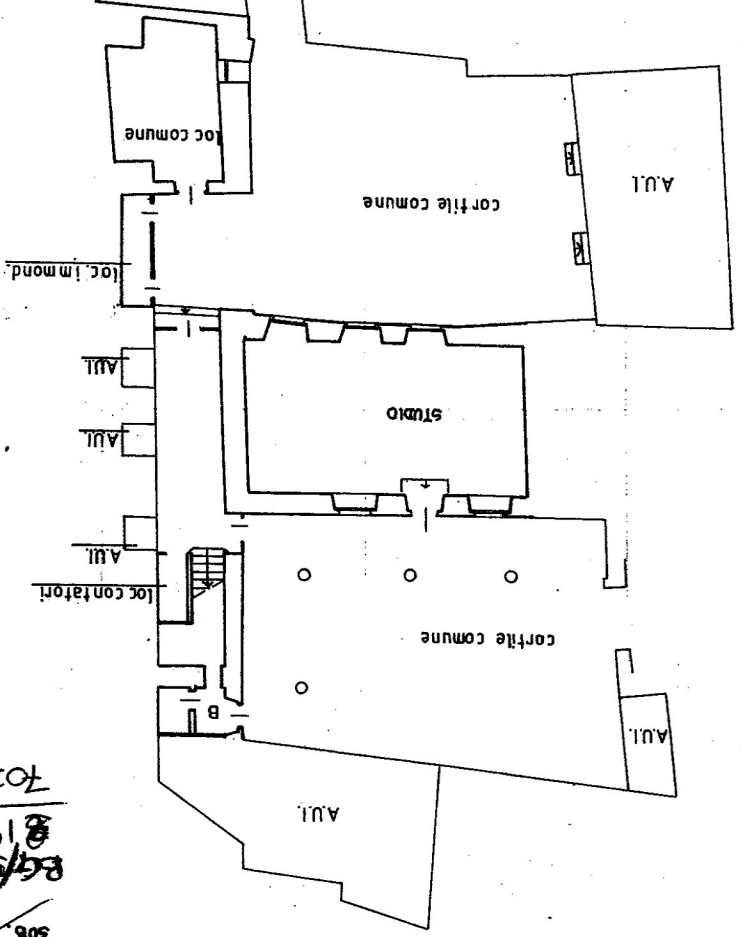

Copia RILASCIATA AI SOLI FINI DI STUDIO

☐ All'Università di
☒ Al Comune di Bergamo
 Prot. n. 247803
 Bergamo, 5/11/01
 D. ORDINE DEL DIRETTORE

PIANO TERRA n. 390

