

PER DIVISIONE FUSIONE E PARZIALE DEMOLIZIONE DEL foglio 5
 MAPP. 219 SUB. 1-2-3-5-6-7-8-9-10-11-12-13 E MAPP.
 219 SUB. 4 } E MAPP. 3049 SUB. 3-4-6-7 E PROT. 49 DEL
 3049 SUB. - }

26-1-1987 ASSUME IL NUOVO IDENTIFICATIVO: foglio n° 5
 PROT. n° 22773/88
 SUB. b

MODULARIO
 F. rig. rend. 495





MINISTERO DELLE FINANZE
 DIREZIONE GENERALE DEL CATASTO E DEI SS.TT.EE.
CATASTO EDILIZIO URBANO (RDL 13-4-1939, n. 652)


MOD. AN (CEU)

LIRE
 400

Planimetria di u.i.u. in Comune di BERGAMO via PORTA DIPINTA civ. 30

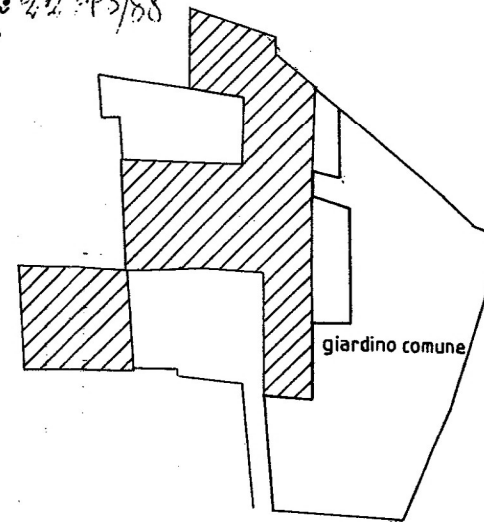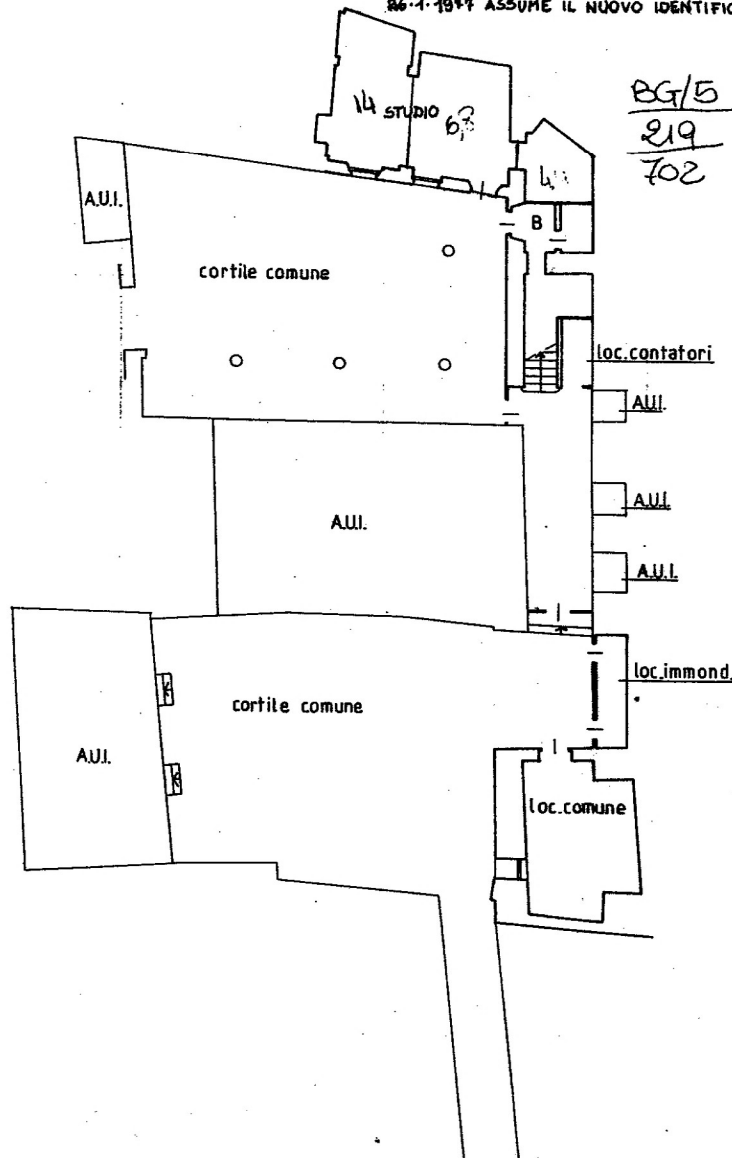

PIANO PRIMO scala 1:500

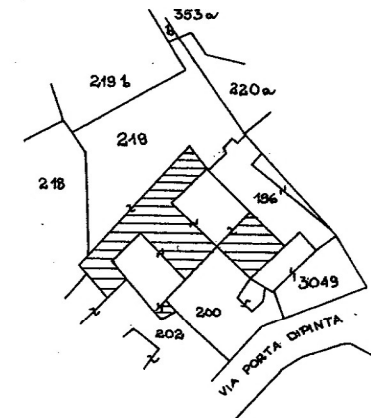

cens. Bergamo
 estratto mappa scala 1:1000

IL DIRETTORE
 (Dott. Ing. Francesco Librini)

ORIENTAMENTO



SCALA DI 1:200

COPIA RILASCIATA AI SOLI FINI DI STUDIO

☐ All'Università di
 Facoltà di
☒ Al Comune di BERGAMO
 Prot. n° 247803 Bergamo, 9/10/88
 D'ORDINE DEL DIRETTORE

Dichiarazione di N.C. ☐
 Denuncia di variazione ☐
 Identificativi catastali
 F.
 n. sub.

Compilata dal l'arch. Dott. Arch. MANUELA VENTAFRIDA
 (Nome, cognome e nome per l'Ordine Architetti di BG n. 749)
 VENTAFRIDA MANUELA
 Iscritto all'albo degli architetti
 della provincia di Bergamo n. 749
 data 29.12.1988 Firma Manuela Ventafrida

RISERVATO ALL'UFFICIO C.C.

