
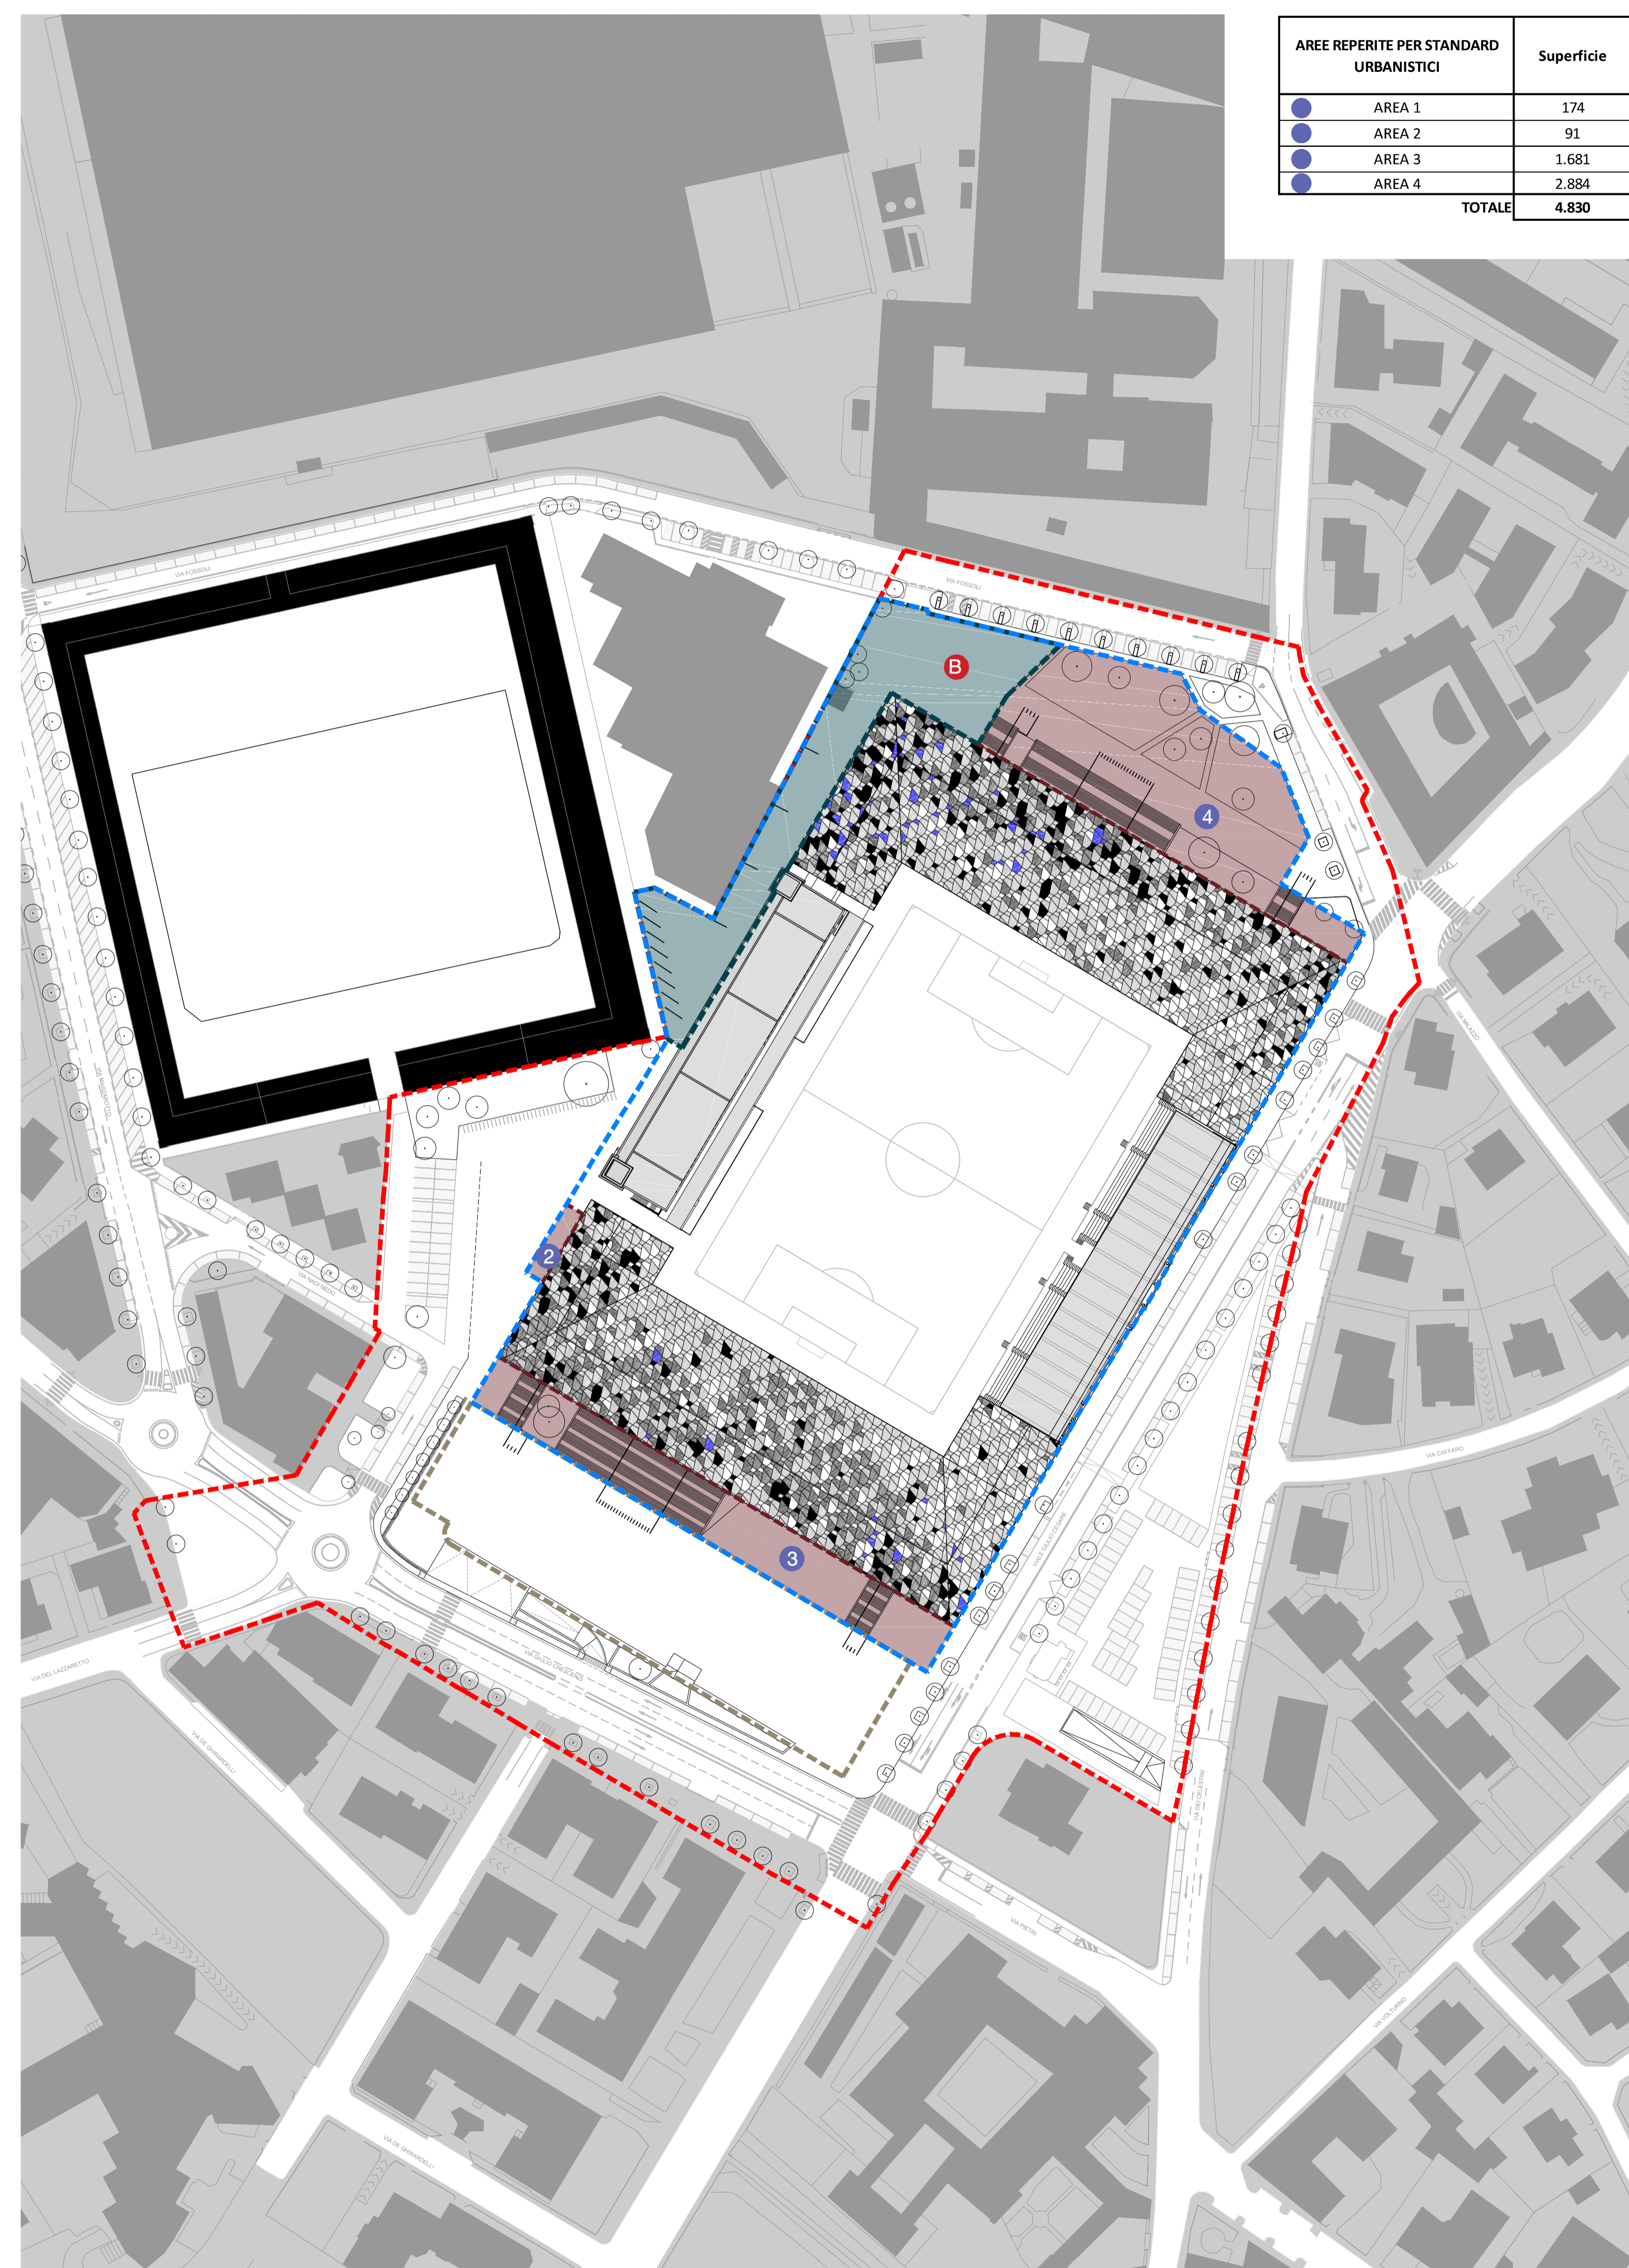


PERIMETRO Piano Attuativo 57525 mq
 PROPRIETA' STADIO ATALANTA SRL DOPO PERMUTA AREE CON COMUNE

COMUNE DI BERGAMO 26070 mq
 ATALANTA STADIO SRL 31675 mq

AREE REPERITE PER PARCHEGGI PERTINENZIALI (L122/89)	Superficie
AREA A	1.758
AREA B	2.317
TOTALE	4.075

AREE REPERITE PER STANDARD URBANISTICI	Superficie
AREA 1	174
AREA 2	91
AREA 3	1.681
AREA 4	2.884
TOTALE	4.830

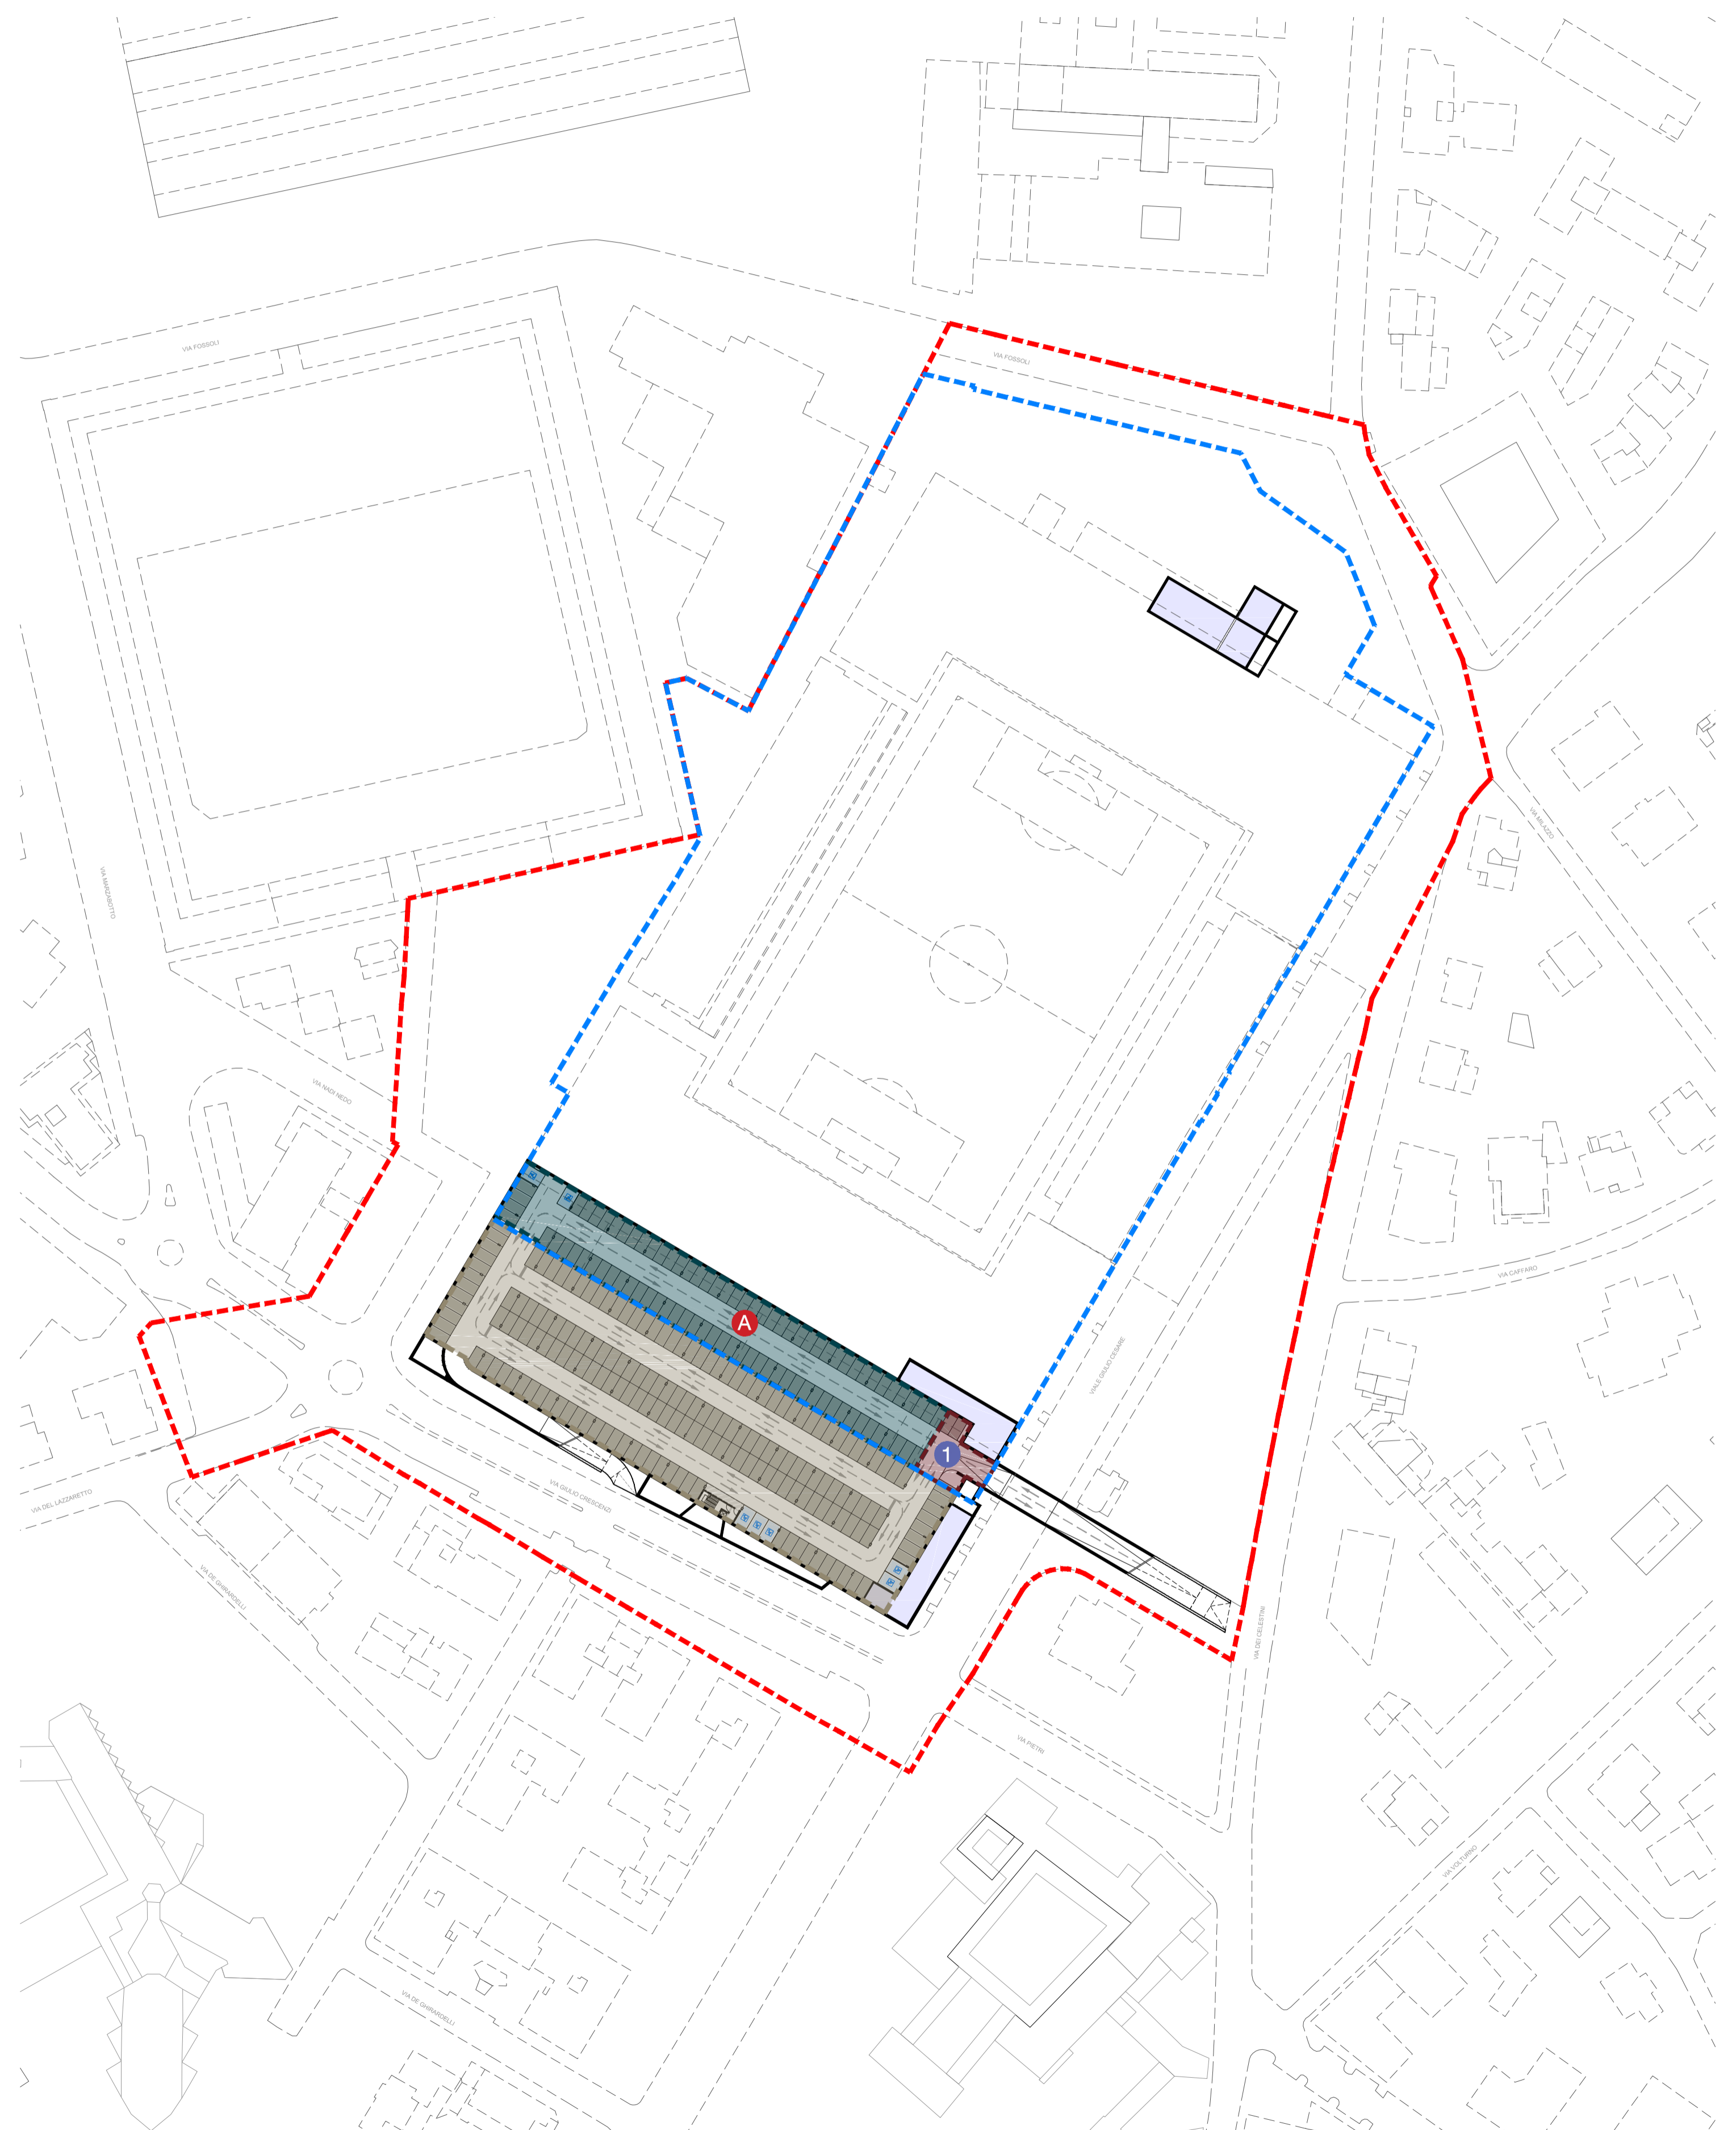

SLP	Superficie Terziario Sportivo (mq)	Superficie Commerciale (mq)	TOTALE
ESISTENTE	10.252	1.439	11.691
AGGIUNTIVA	1.844	0	1.844
NUOVA	2.000	2.000	4.000
	14.096	3.439	17.535

Funzione	SLP	Standard da reperire	TOTALE
Terziario Sportivo	14.096	20%	2.819
Commerciale	2.000	100%	2.000
			4.819

STANDARD REPERITI 4.830 > 4.819 mq verificato

SLP	Superficie Terziario Sportivo (mq)	Superficie Commerciale (mq)	TOTALE
TRIBUNA NORD	5.007	1.000	6.007
TRIBUNA SUD	4.483	1.000	5.483
	9.490	2.000	11.490

Funzione	SLP	Parceggio Pertinenziale (L122/89)	TOTALE
Terziario Sportivo	9.490	3,5/10	3.322
Commerciale	2.000	3,5/10	700
			4.022


L122/89 REPERITI 4.075 > 4.022 mq verificato

Funzione	SLP	Dotazione Parcheggi Pubblici	TOTALE
Terziario Sportivo	14.096	20% x 50%	1.410
Commerciale	2.000	100% x 25%	500
			1.910

PARCHEGGI PUBBLICI REPERITI 4.219 > 1.910 mq

Parceggio pubblico interrato = 4219 mq

COMUNE DI BERGAMO
 PROVINCIA DI BERGAMO
 STADIO "ATLETI AZZURRI D'ITALIA"
 PIANO ATTUATIVO

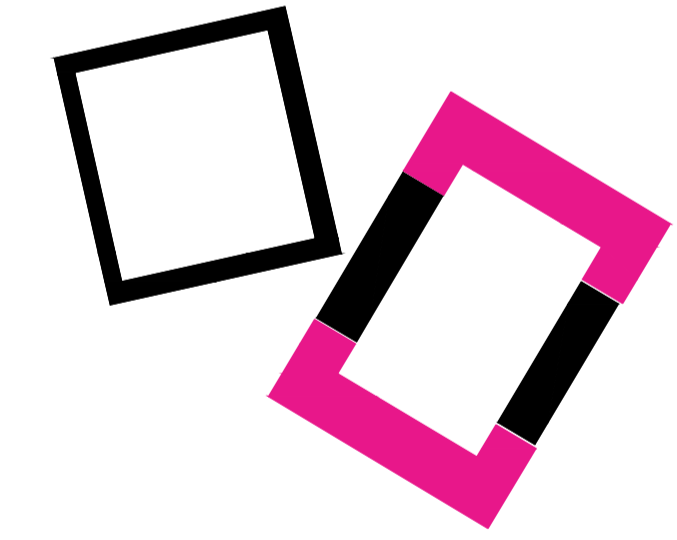

PROPRIETA' E COORDINAMENTO GENERALE
 STADIO ATALANTA SRL
 Via G. Faglia, 1/D
 24122 - Bergamo
 T +39 035 280 111 F +39 035 225 761

COMUNE DI BERGAMO
 Palazzo Fizzoni, piazza Matteotti, 27
 24122 - Bergamo
 T +39 035 359 111 F +39 035 066 2696

PROGETTO ARCHITETTONICO E URBANISTICO
 DE8 ARCHITETTI
 Via Porzio 58/61, 24250, Ono al Serio, Bg
 T +39 035 530 060 F +39 035 159 010 67
 info@de8studio.com
 www.de8studio.com

VALUTAZIONE AMBIENTALE STRATEGICA E IMPATTO AMBIENTALE
 Ingegneria del Territorio S.r.l.
 Via C. Colombo 23, 20090 - Trezzano S/N, MI
 T +39 02 484 68 519 F +39 02 484 00 429

PROGETTO MOBILITA'
 Ingegneria del Territorio S.r.l.
 Via C. Colombo 23, 20090 - Trezzano S/N, MI
 T +39 02 484 68 519 F +39 02 484 00 429

STUDIO DI COMPATIBILITA' IDRAULICA
 dot.Ling. Sergio Taccolini dot.Ling. Fabio Gagni
 N.1234-Rolo-Roggeri Bergamo N.2373-ABA-Ingegneri Bergamo

STUDIO TACCOLINI INGEGNERI ASSOCIATI
 24122 BERGAMO - VIA SANPIETRO, 10 - TEL. 035 244319 - E-MAIL: info@taccolini.it

TAVOLA		ARCH B08	
SCALA	1:1000		
ELABORATO	PRESCRITTIVO	DATA	NOVEMBRE 2017
OGGETTO	PROGETTO	EMMISSIONE	REV. A
Verifica Standard e L122/89			
AVANZAMENTO	REVISIONE	03	
n°	descrizione	data	eseguito
0	prima consegna	11.2017	
1	aggiornamento superfici	03.2018	
2	aggiornamento parcheggio	04.2018	
3	aggiornamento tabelle	05.2018	

Planimetria di Progetto - Piano interrato

Planimetria di Progetto - Planimetria generale

Copyright © - Tutti i diritti sono riservati. La riproduzione anche parziale è vietata. La scala di disegno è quella indicata. Non effettuare misure su questo disegno, fare riferimento alla quota scritta. TUTTE LE MISURE VANNO VERIFICATE IN CANTIERE.