


Planimetria di Stato di Fatto

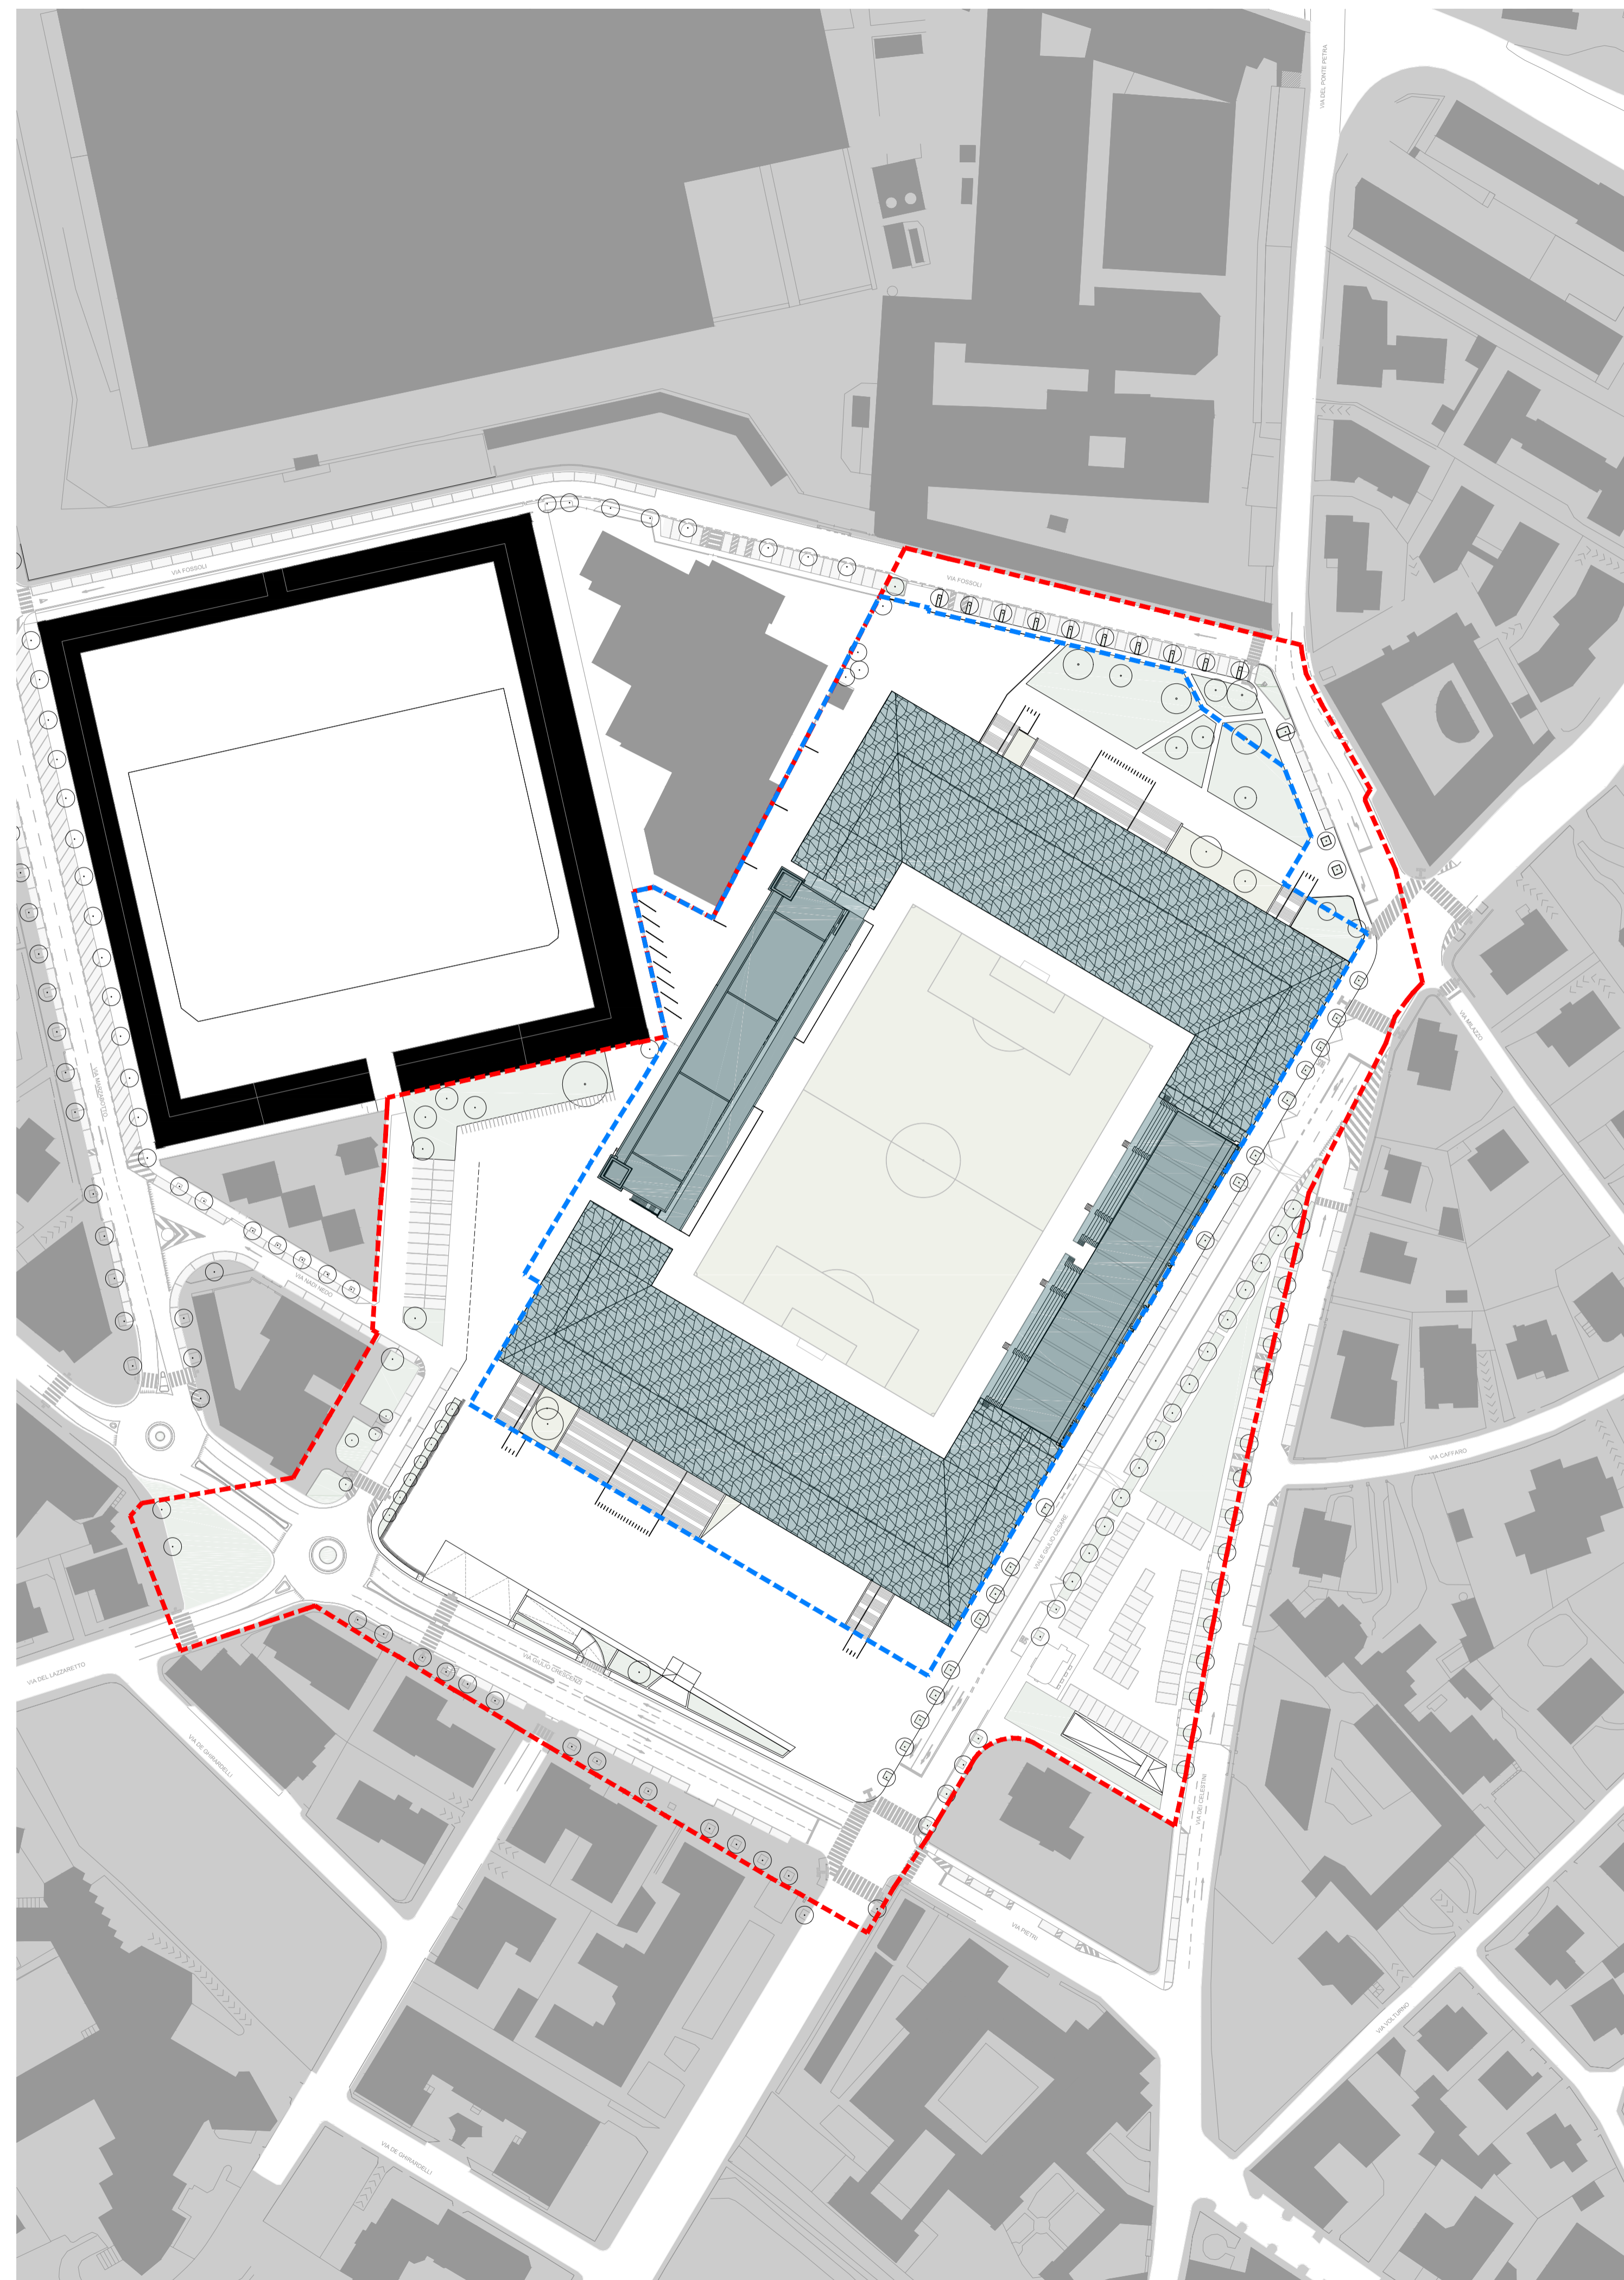

Planimetria di Progetto

--- PERIMETRO Piano Attuativo 57525 mq

--- PROPRIETA' STADIO ATALANTA SRL DOPO PERMUTA AREE CON COMUNE


SUPERFICIE COPERTA

| | | |
|----------------------------|-------------|---------------------------------------|
| Sc STATO DI FATTO | = 10.666 mq | rapporto 18.54 % |
| Sc PROGETTO | = 14.416 mq | rapporto 25.06 % < 30 % St Verificato |
| indice copertura richiesto | | ≤ 30 % |

COMUNE DI BERGAMO
PROVINCIA DI BERGAMO



STADIO "ATLETI AZZURRI D'ITALIA"
PIANO ATTUATIVO

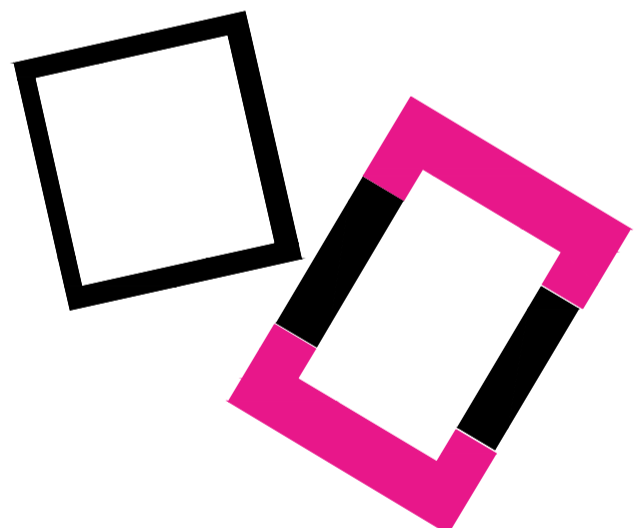

PROPRIETA' E COORDINAMENTO GENERALE

STADIO ATALANTA SRL
Via G. Faglia, 1/D
24122 - Bergamo
T +39 035 280 111 F +39 035 225 761

COMUNE DI BERGAMO
Palazzo Fizzoni, piazza Matteotti, 27
24122 - Bergamo
T +39 035 359 111 F +39 035 066 2696

PROGETTO ARCHITETTONICO E URBANISTICO

De8 ARCHITETTI
Via Porzio 59/61, 24050, Onza al Serio, Bg
T +39 035 530 050 F +39 035 159 010 67
info@de8studio.com
www.de8studio.com



VALUTAZIONE AMBIENTALE STRATEGICA E IMPATTO AMBIENTALE

Iter Ingegneria del Territorio S.r.l.
Via C. Colombo 23, 20090 - Trezzano S/N, MI
T +39 02 484 68 519 F +39 02 484 00 429



PROGETTO MOBILITA'

Iter Ingegneria del Territorio S.r.l.
Via C. Colombo 23, 20090 - Trezzano S/N, MI
T +39 02 484 68 519 F +39 02 484 00 429



STUDIO DI COMPATIBILITA' IDRAULICA

dot.Ling. Sergio Taccolini dot.Ling. Fabio Gagni
N.0234 Milano-Hogrefe Bergamo N.2713 Bergamo Hogrefe Bergamo

STUDIO TACCOLINI INGEGNERI ASSOCIATI

02122 BERGAMO - VIA GARIBOLDI, 10 TEL. 035 234329 E-MAIL: info@taccolini.it

TAVOLA

ARCH

B10

SCALA

1:1000

ELABORATO

ILLUSTRATIVO

DATA

NOVEMBRE 2017

EMISSIONE

REV. A

OGGETTO

STATO DI FATTO E PROGETTO
Verifica Superficie Coperta

AVANZAMENTO

REVISIONE

03

| n° | descrizione | data | eseguito | approvato |
|----|--------------------------|---------|----------|-----------|
| 0 | 1° prima consegna | 11.2017 | | |
| 1 | aggiornamento superfici | 03.2018 | | |
| 2 | aggiornamento parcheggio | 04.2018 | | |
| 3 | 1 | 05.2018 | | |

Copyright © - Tutti i diritti sono riservati. La riproduzione anche parziale è vietata. La scala di disegno è perentoria indicata. Non effettuare misure su questo disegno, fare riferimento alla quota scritta. TUTTE LE MISURE VANNO VERIFICATE IN CANTIERE.