


Legenda

- Fabbricati - Capannoni
- Tettoie - Baracche
- Cabina elettrica
- Accessi carrai - pedonali
- Tombini, caditoie e pali luce
- Impianti Tecnologici
- Vertici di coordinate note (estratti dall'andamento metrico), utilizzati per la rototraslazione del rilievo.
- Confini ricostruiti mediante digitalizzazione computerizzata dell'estratto di mappa ai sensi dell'Art. 950 CC.

Rilievo Rototraslato nel sistema di coordinate della Carta Tecnica Comunale Numerica del Comune di Bergamo.

Zambaiti Parati S.p.a.

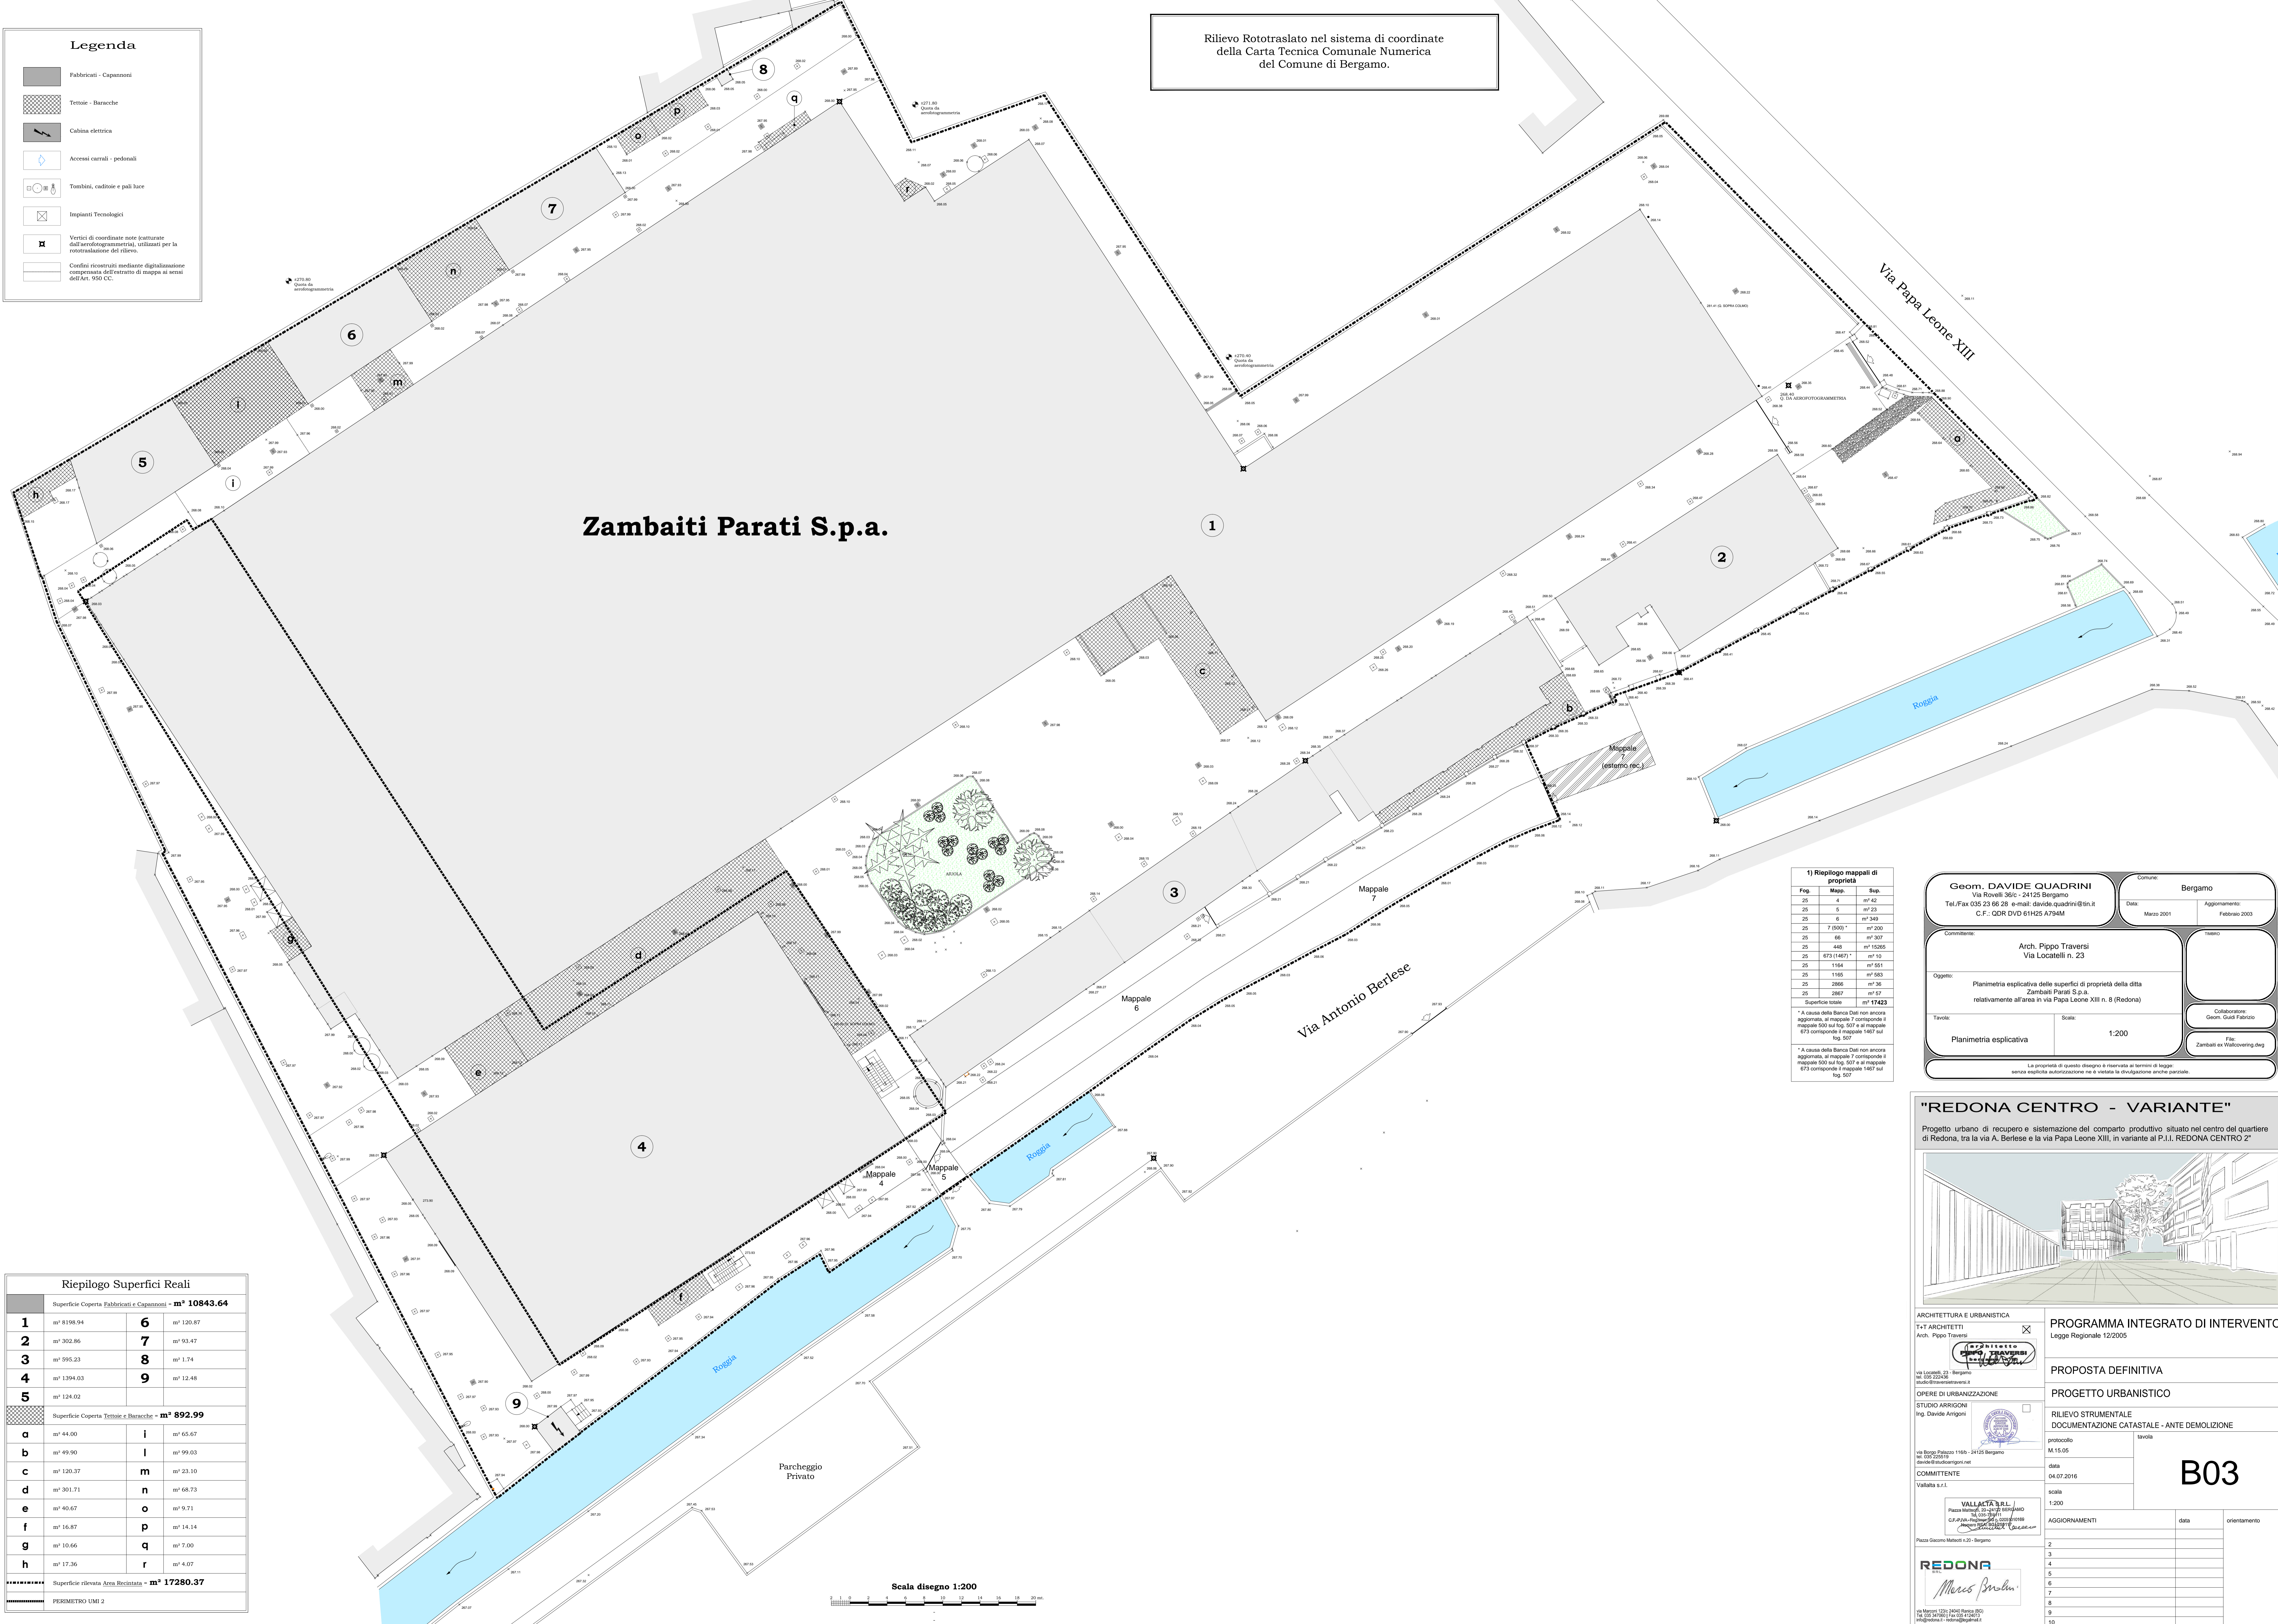

Riepilogo Superfici Reali

Superficie Coperta Fabbricati e Capannoni = m² 10843.64			
1	m² 8198.94	6	m² 120.87
2	m² 302.86	7	m² 93.47
3	m² 595.23	8	m² 1.74
4	m² 1394.03	9	m² 12.48
5	m² 124.02		
Superficie Coperta Tettoie e Baracche = m² 892.99			
a	m² 44.00	i	m² 65.67
b	m² 49.90	l	m² 99.03
c	m² 120.37	n	m² 23.10
d	m² 301.71	o	m² 68.73
e	m² 40.67	p	m² 14.14
f	m² 16.87	q	m² 7.00
g	m² 10.66		
h	m² 17.36		
Superficie rilevata Area Recintata = m² 17280.37			
PERIMETRO UMI 2			

1) Riepilogo mappali di proprietà

Fog.	Mapp.	Sup.
25	4	m² 42
25	5	m² 23
25	6	m² 349
25	7 (850)	m² 200
25	8	m² 207
25	448	m² 15265
25	673 (14671)	m² 10
25	1164	m² 551
25	1165	m² 583
25	2866	m² 36
25	2867	m² 57
Superficie totale		m² 17423

* A causa della Banca Dati non ancora aggiornata, al mappale 7 corrisponde il mappale 507 sul fog. 507 e il mappale 673 corrisponde al mappale 1467 sul fog. 507

* A causa della Banca Dati non ancora aggiornata, al mappale 7 corrisponde il mappale 507 sul fog. 507 e il mappale 673 corrisponde al mappale 1467 sul fog. 507

Geom. DAVIDE QUADRINI Via Rovelli 36/c - 24125 Bergamo Tel./Fax 035 23 66 28 e-mail: davide.quadrini@tin.it C.F. - GOR DVD 61H25 A784M		Comune: Bergamo Data: Marzo 2011 Aggiornamento: Febbraio 2003
Commissione: Arch. Pippo Traversi Via Locatelli n. 23		Collaboratore: Geom. Quad Fabrizio
Oggetto: Planimetria esplicativa delle superfici di proprietà della ditta Zambaiti Parati S.p.a. relativamente all'area in via Papa Leone XIII n. 8 (Redona)		File: Zambaiti ex Wallcovering.dwg
Tavola: Planimetria esplicativa	Scala: 1:200	La proprietà di questo disegno è riservata ai termini di legge senza esplicita autorizzazione né è vietata la divulgazione anche parziale.

"REDONA CENTRO - VARIANTE"



ARCHITETTURA E URBANISTICA
 T+T ARCHITETTI
 Arch. Pippo Traversi

PROGRAMMA INTEGRATO DI INTERVENTO
 Legge Regionale 12/2005

PROPOSTA DEFINITIVA
PROGETTO URBANISTICO
 RILIEVO STRUMENTALE
 DOCUMENTAZIONE CATASTALE - ANTE DEMOLIZIONE

via Locatelli, 23 - Bergamo
 Tel. 035 232428
 Email: info@traversi.it

OPERE DI URBANIZZAZIONE
 STUDIO ARRIGONI
 Ing. Davide Arrigoni

via Borgo Palazzo 116/b - 24125 Bergamo
 Tel. 035 225219
 Email: info@studiogarroni.net

COMMITTENTE
 Vallata s.r.l.

via Moroni 125 - 24048 Renza (BO)
 Tel. 059 436111
 Email: info@vallata.it

REDONA
 Merco Benini

Processo: M.15.05
 Data: 04.07.2016
 Scala: 1:200
 Aggiornamenti: 2, 3, 4, 5, 6, 7, 8, 9, 10

B03

Scala disegno 1:200