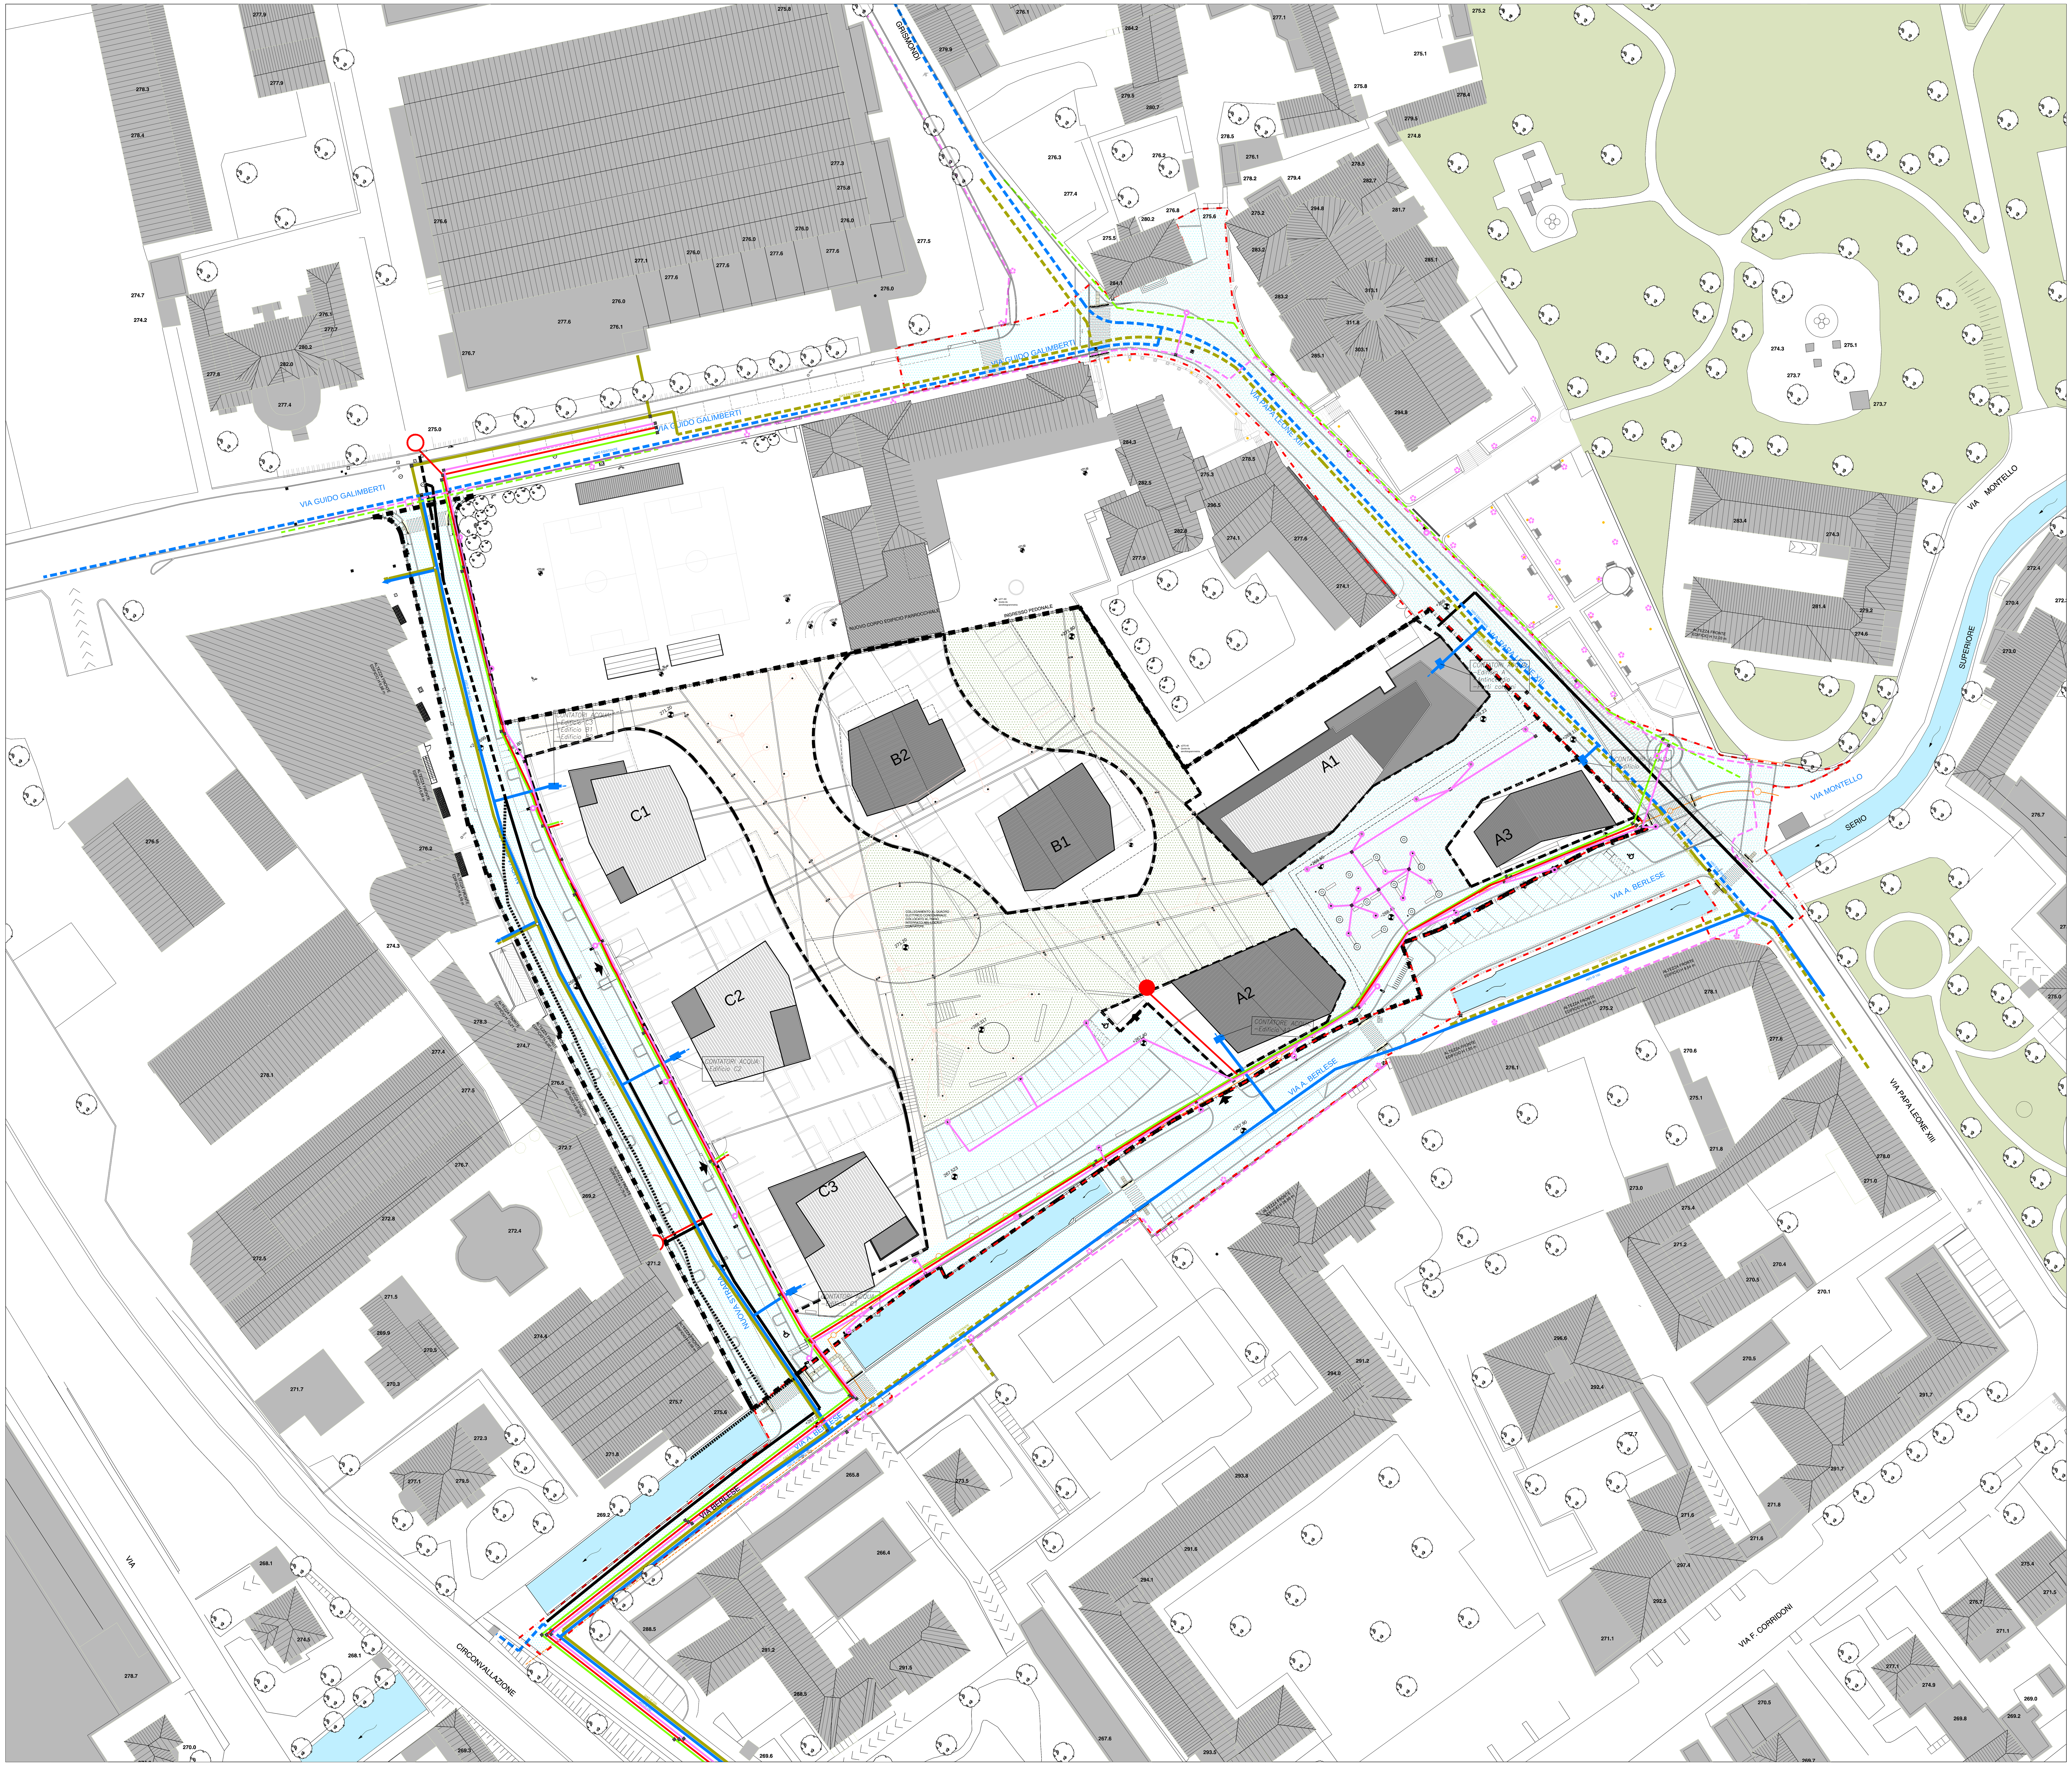

LEGENDA

RETE ESISTENTE

- GASDOTTO COMUNALE
- ACQUEDOTTO COMUNALE
- RETE COMUNICAZIONE N. 6 Ø 50
- LINEA ENEL 15000 V
- LINEA PUBBLICA ILLUMINAZIONE
- PUBBLICA ILLUMINAZIONE SU PALI

RETE DI PROGETTO

- GASDOTTO COMUNALE CON TUBI DI ACCIAIO Ø 200 (POSA TUBAZIONI DI COMPETENZA A2A)
- ACQUEDOTTO COMUNALE CON TUBI DI ACCIAIO Ø 100 - Ø150 (POSA TUBAZIONI DI COMPETENZA A2A)
- COLLOCAZIONE CONTATORE ACQUA UTENZE PRIVATE
- ALLACCIO ACQUEDOTTO UTENZE PRIVATE
- RETE COMUNICAZIONE IN POLIFORA, n. 4 TUBI PEAD Ø 125
- RETE ENEL IN POLIFORA n. 2 TUBI PEAD Ø 160
- LINEA ENEL 15000 V
- LINEA ENEL 15000 V IN DISMISSIONE
- RETE PUBBLICA ILLUMINAZIONE n. 2 TUBI PEAD Ø 125
- LINEA ILLUMINAZIONE PRIVATA
- PUNTO LUCE PUBBLICA ILLUMINAZIONE SU PALO
- POZZETTI POLIFORA ISPEZIONE/DERIVAZIONE RETE DI COMUNICAZIONE, ENEL, PUBBLICA ILLUMINAZIONE
- CABINA ENEL POSIZIONE INDICATIVA ESCLUSA DALL'INTERVENTO
- CABINA ENEL ESISTENTE

LOTTI FUNZIONALI

- PERIMETRO DEL PROGRAMMA D'INTERVENTO
- AREE DI PERTINENZA DEGLI EDIFICI PRIVATI
- LOTTO 1: - Sistemazione via Berlese - Sistemazione via Leone - Parcheggi P1-P2 - Pista ciclabile - Verde V1 - Nuova strada
- LOTTO 2: - Verde di uso pubblico V2
- LOTTO 3 : - Verde di uso pubblico V3

"REDONA CENTRO - VARIANTE"

Progetto urbano di recupero e sistemazione del comparto produttivo situato nel centro del quartiere di Redona, tra la via A. Berlese e la via Papa Leone XIII, in variante al P.I.I. REDONA CENTRO 2"

PROGRAMMA INTEGRATO DI INTERVENTO

Legge Regionale 12/2005

PROPOSTA DEFINITIVA

OPERE DI URBANIZZAZIONE

PLANIMETRIA GENERALE
IMPIANTI TECNOLOGICI

ARCHITETTURA E URBANISTICA
T+T ARCHITETTI
Arch. Pippo Traversi
architetto PIPPO TRAVERSI bergamo n. 85
via Locatelli, 23 - Bergamo
tel. 035 222436
studio@traversietraversi.it

OPERE DI URBANIZZAZIONE
STUDIO ARRIGONI
Ing. Davide Arrigoni
ORDINE DEGLI INGEGNERI PROV. BERGAMO DOTTORE INGEGNERE DAVIDE ARRIGONI ALBO N° 2238
via Borgo Palazzo 116/b - 24125 Bergamo
tel. 035 225519
davide@studioarrigoni.net

COMMITTENTE
Vallalta s.p.a.
VALLALTA S.R.L.
Piazza Matteotti, 20 - 24122 BERGAMO
Tel. 035-759111
C.F.-P.IVA-Reg.Impr.BG n. 02051010169
Numero REA: BG 259117
Piazza Giacomo Matteotti n. 20 - Bergamo

REDONA SRL
via Marconi 123/c 24040 Ranica (BG)
Tel. 035 347060 | Fax 035 4124013
info@redona.it - redona@legalmail.it

protocollo	tavola
M.15.05	D02
data 04-07-2016	
scala	

AGGIORNAMENTI	data	orientamento
1 INTEGRAZIONE n.6	16/05/2017	
2		
3		
4		
5		
6		
7		
8		
9		
10		