


- LEGENDA**
- RETICOLO IDRICO - TORRENTE TREMANA (cielo aperto)
  - RETICOLO IDRICO - TORRENTE TREMANA (ribattuto)
  - RETICOLO IDRICO - TORRENTE MORLA
  - RETICOLO IDRICO
  - BACINO IDROGRAFICO TREMANA - S=185,51 ha
  - MANIFATTO SCOLMATORE RETE FOGNARIA COMUNALE
  - - - TRACCIATO DIVERSIVO - SCOLMATORE T. TREMANA Desunto dallo studio idrogeologico, idraulico ed ambientale a scala di sottobacino del T. Morla e delle rogge ad esso connesse - da Studio TeLo
  - - - TRACCIATO ALTERNATIVO SCOLMATORE TORRENTE TREMANA
  - AREA A VERDE PER POSSIBILE LAMINAZIONE

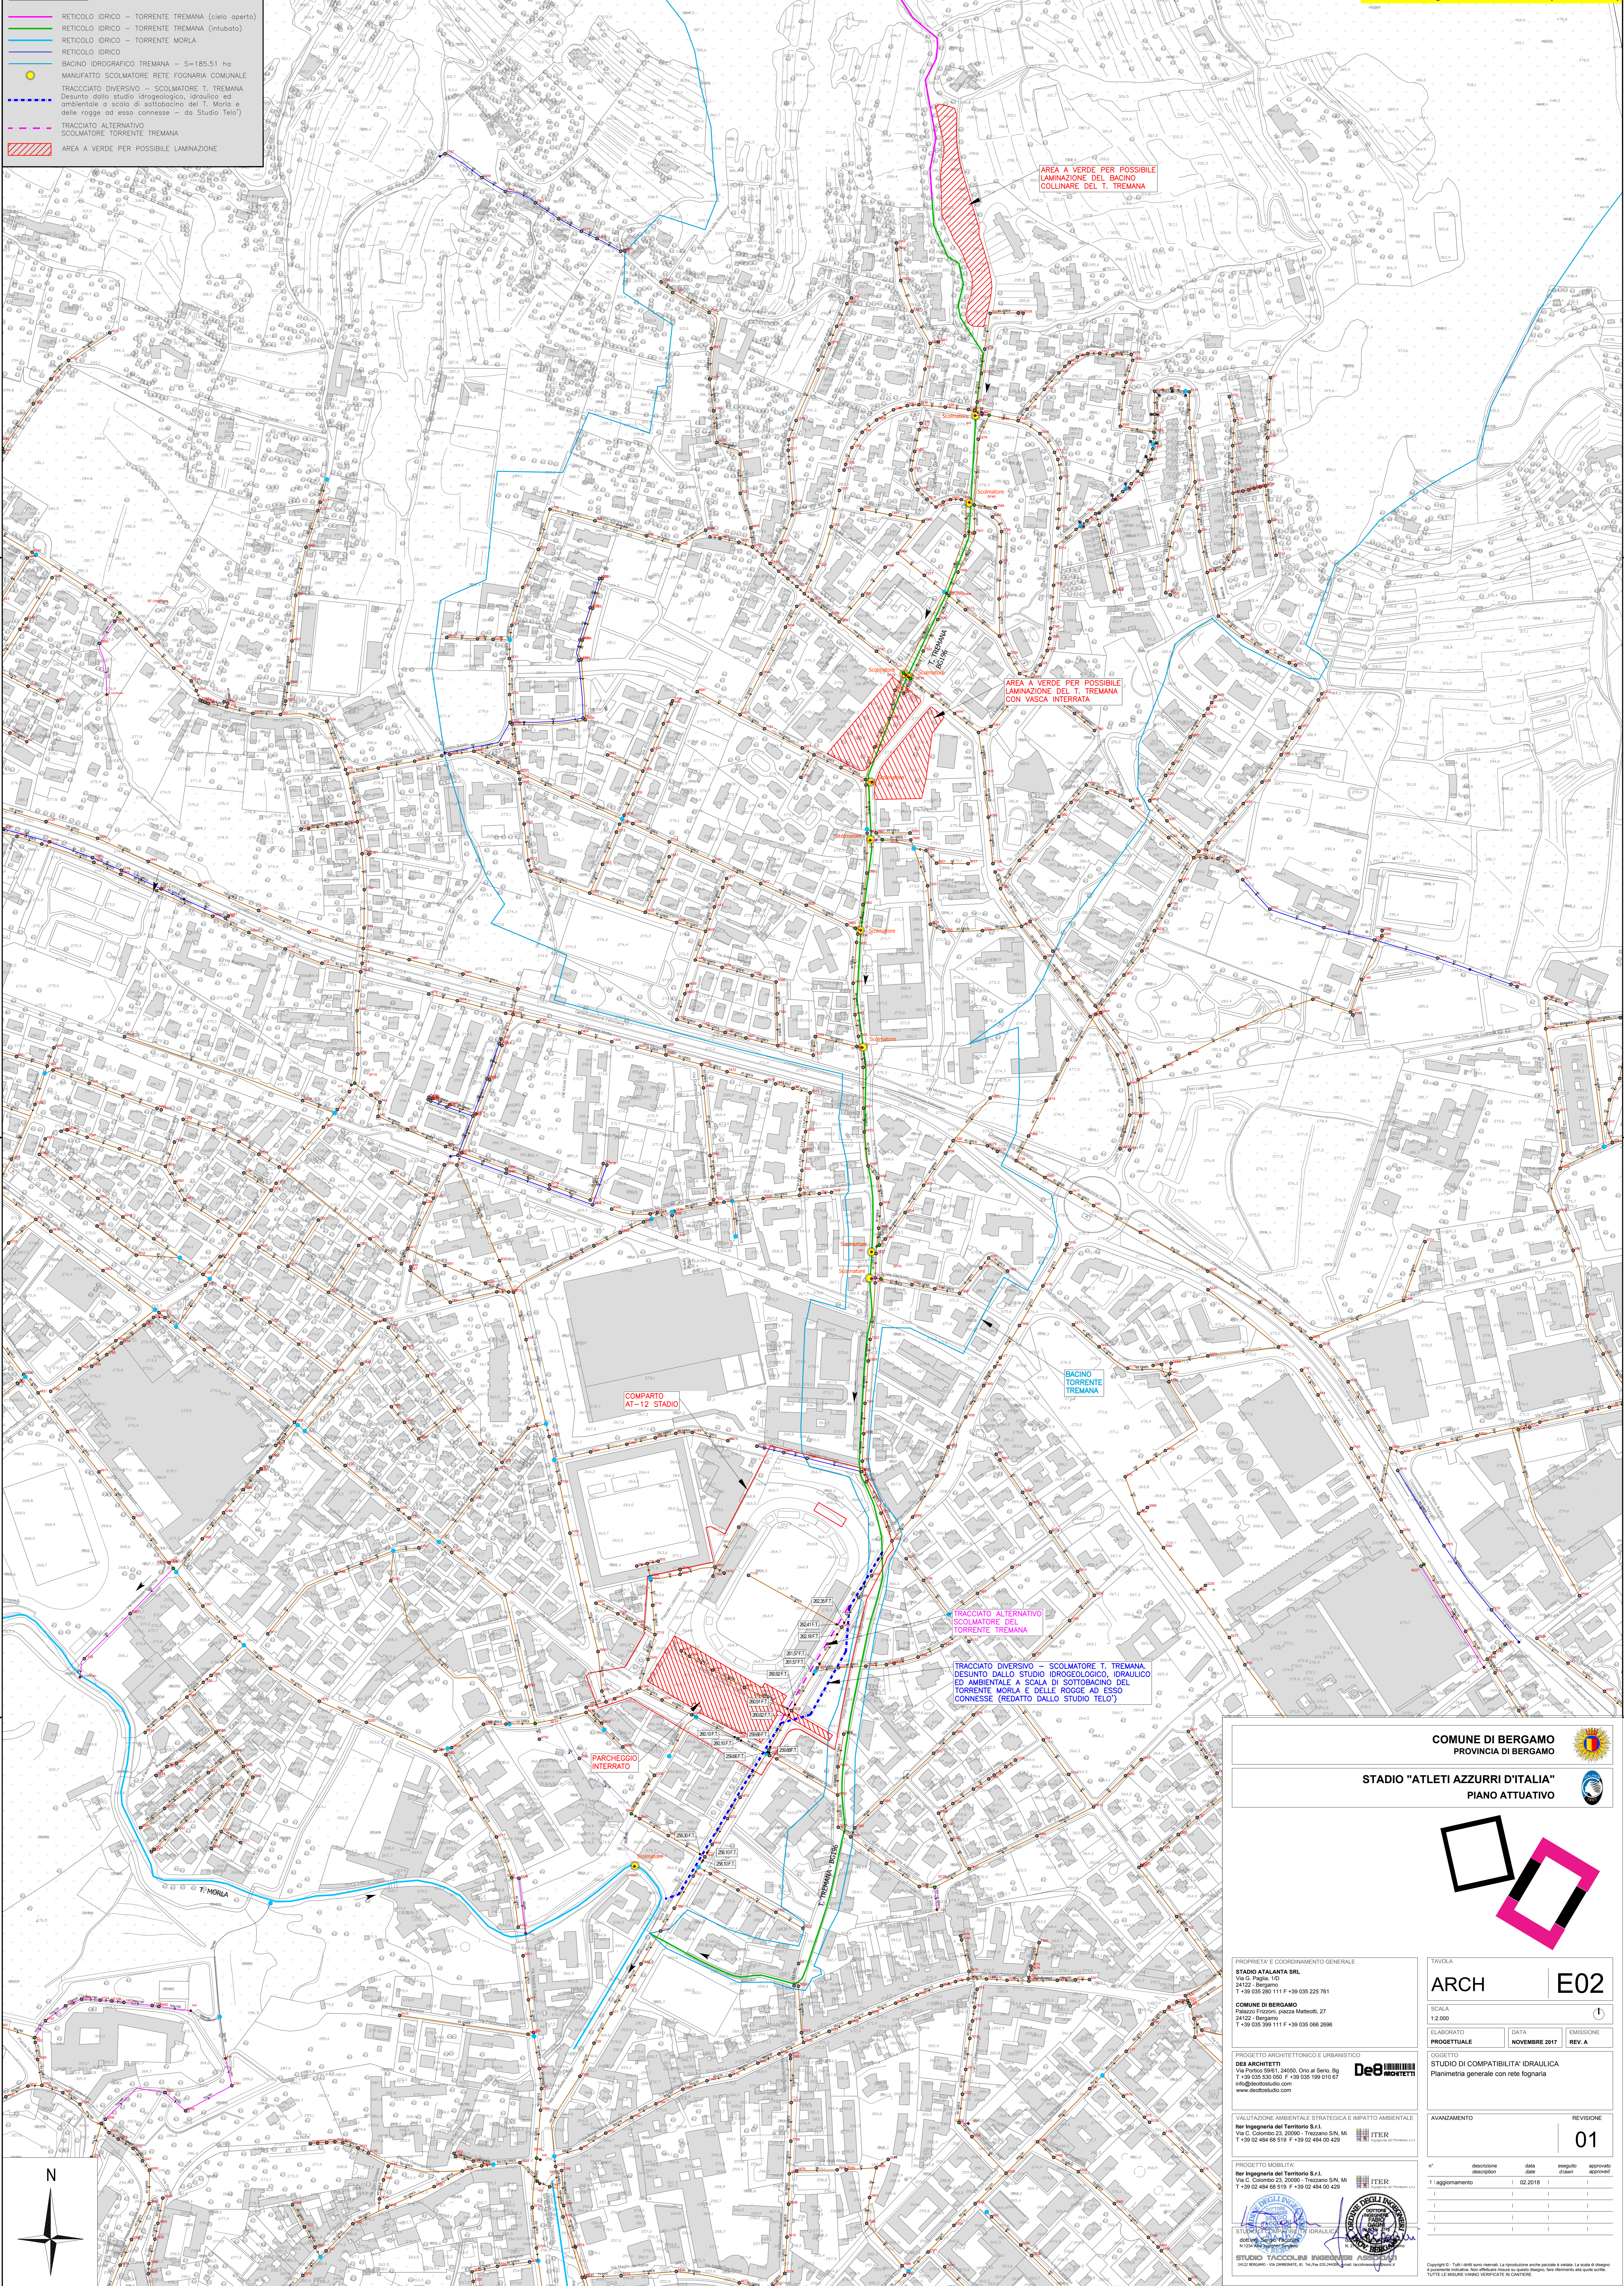

AREA A VERDE PER POSSIBILE LAMINAZIONE DEL BACINO COLLINARE DEL T. TREMANA

AREA A VERDE PER POSSIBILE LAMINAZIONE DEL T. TREMANA CON VASCA INTERRATA

COMPARTO AT-12 STADIO

BACINO TORRENTE TREMANA


TRACCIATO ALTERNATIVO SCOLMATORE DEL TORRENTE TREMANA

TRACCIATO DIVERSIVO - SCOLMATORE T. TREMANA DESUNTO DALLO STUDIO IDROGEOLOGICO, IDRAULICO ED AMBIENTALE A SCALA DI SOTTOBACINO DEL TORRENTE MORLA E DELLE ROGGE AD ESSO CONNESSE (REDATTO DALLO STUDIO TELO)

PARCHEGGIO INTERRATO

COMUNE DI BERGAMO  
PROVINCIA DI BERGAMO

STADIO "ATLETI AZZURRI D'ITALIA"  
PIANO ATTUATIVO

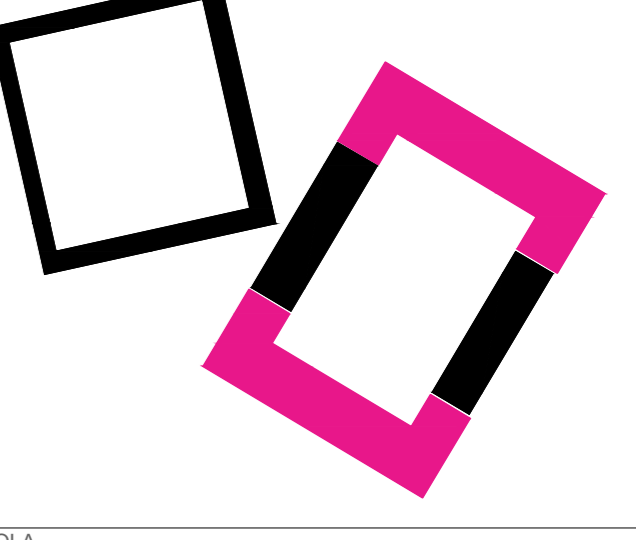

PROPRIETA' E COORDINAMENTO GENERALE  
STADIO ATLANTA SRL  
Via G. Paglia, 110  
24122 - Bergamo  
T +39 035 280 1111 F +39 035 225 761

COMUNE DI BERGAMO  
Piazza Pizzardi, piazza Matteotti, 27  
24122 - Bergamo  
T +39 035 399 1111 F +39 035 088 2696

PROGETTO ARCHITETTONICO E URBANISTICO  
DES ARCHITETTI  
Via Torino 66/61, 20150 - Orto al Serio, Bg  
T +39 035 530 060 F +39 035 199 010 67  
www.desarchitects.com

VALUTAZIONE AMBIENTALE STRATEGICA E IMPATTO AMBIENTALE  
Iter Ingegneria del Territorio S.r.l.  
Via C. Colombo 23, 20090 - Trezzano S/N, MI  
T +39 02 484 66 519 F +39 02 484 00 429

PROGETTO MOBILITA'  
Iter Ingegneria del Territorio S.r.l.  
Via C. Colombo 23, 20090 - Trezzano S/N, MI  
T +39 02 484 66 519 F +39 02 484 00 429

TAVOLA		<b>ARCH E02</b>	
SCALA 1:2.000			
ELABORATO	DATA	EMISSIONE	
PROGETTUALE	NOVEMBRE 2017	REV. A	
OGGETTO		STUDIO DI COMPATIBILITA' IDRAULICA	
Planimetria generale con rete fognaria			
AVANZAMENTO		REVISIONE	
		<b>01</b>	
n°	descrizione	data	eseguito
1	aggiornamento	02/2018	approvato

