

PROPRIETA' E COORDINAMENTO GENERALE
STADIO ATALANTA SRL
Via G. Paglia, 110
24122 - Bergamo
T +39 035 280 111 F +39 035 225 761

COMUNE DI BERGAMO
Palazzo Frizzoni, piazza Matteotti, 27
24122 - Bergamo
T +39 035 399 111 F +39 035 066 2696

TAVOLA
ARCH E03

SCALA
1:1.000

ELABORATO
PROGETTUALE

DATA
NOVEMBRE 2017

EMISSIONE
REV. A

PROGETTO ARCHITETTONICO E URBANISTICO
DES ARCHITETTI
Via Porico 59/61, 24050, Orto al Serio, Bg
T +39 035 530 050 F +39 035 199 010 67
info@deostudio.com
www.deostudio.com



OGGETTO
STUDIO DI COMPATIBILITA' IDRAULICA
Planimetria di dettaglio

VALUTAZIONE AMBIENTALE STRATEGICA E IMPATTO AMBIENTALE
Iter Ingegneria del Territorio S.r.l.
Via C. Colombo 23, 20090 - Trezzano S/N, MI
T +39 02 484 88 519 F +39 02 484 00 429



AVANZAMENTO
REVISIONE
01

PROGETTO MOBILITA'
Iter Ingegneria del Territorio S.r.l.
Via C. Colombo 23, 20090 - Trezzano S/N, MI
T +39 02 484 88 519 F +39 02 484 00 429




STUDIO DI COMPATIBILITA' IDRAULICA
dot. Sergio Frascolini
N. 1234 Abil. Ingegner Bergamo



STUDIO TACCOLINI INGEGNERI ASSOCIATI
24122 BERGAMO - VIA ZAMBONATE, 61. Tel./Fax 035-243039. e-mail: taccolini@stt-bergo.it

n°	descrizione	data	eseguito	approvato
1	aggiornamento	02/2018		

Copyright ©. Tutti i diritti sono riservati. La riproduzione anche parziale è vietata. La scala di disegno è l'originaria indicata. Non effettuare misure su questo disegno. Per riferimento alle quote scritte TUTTE LE MISURE VANNO VERIFICATE IN CANTIERE

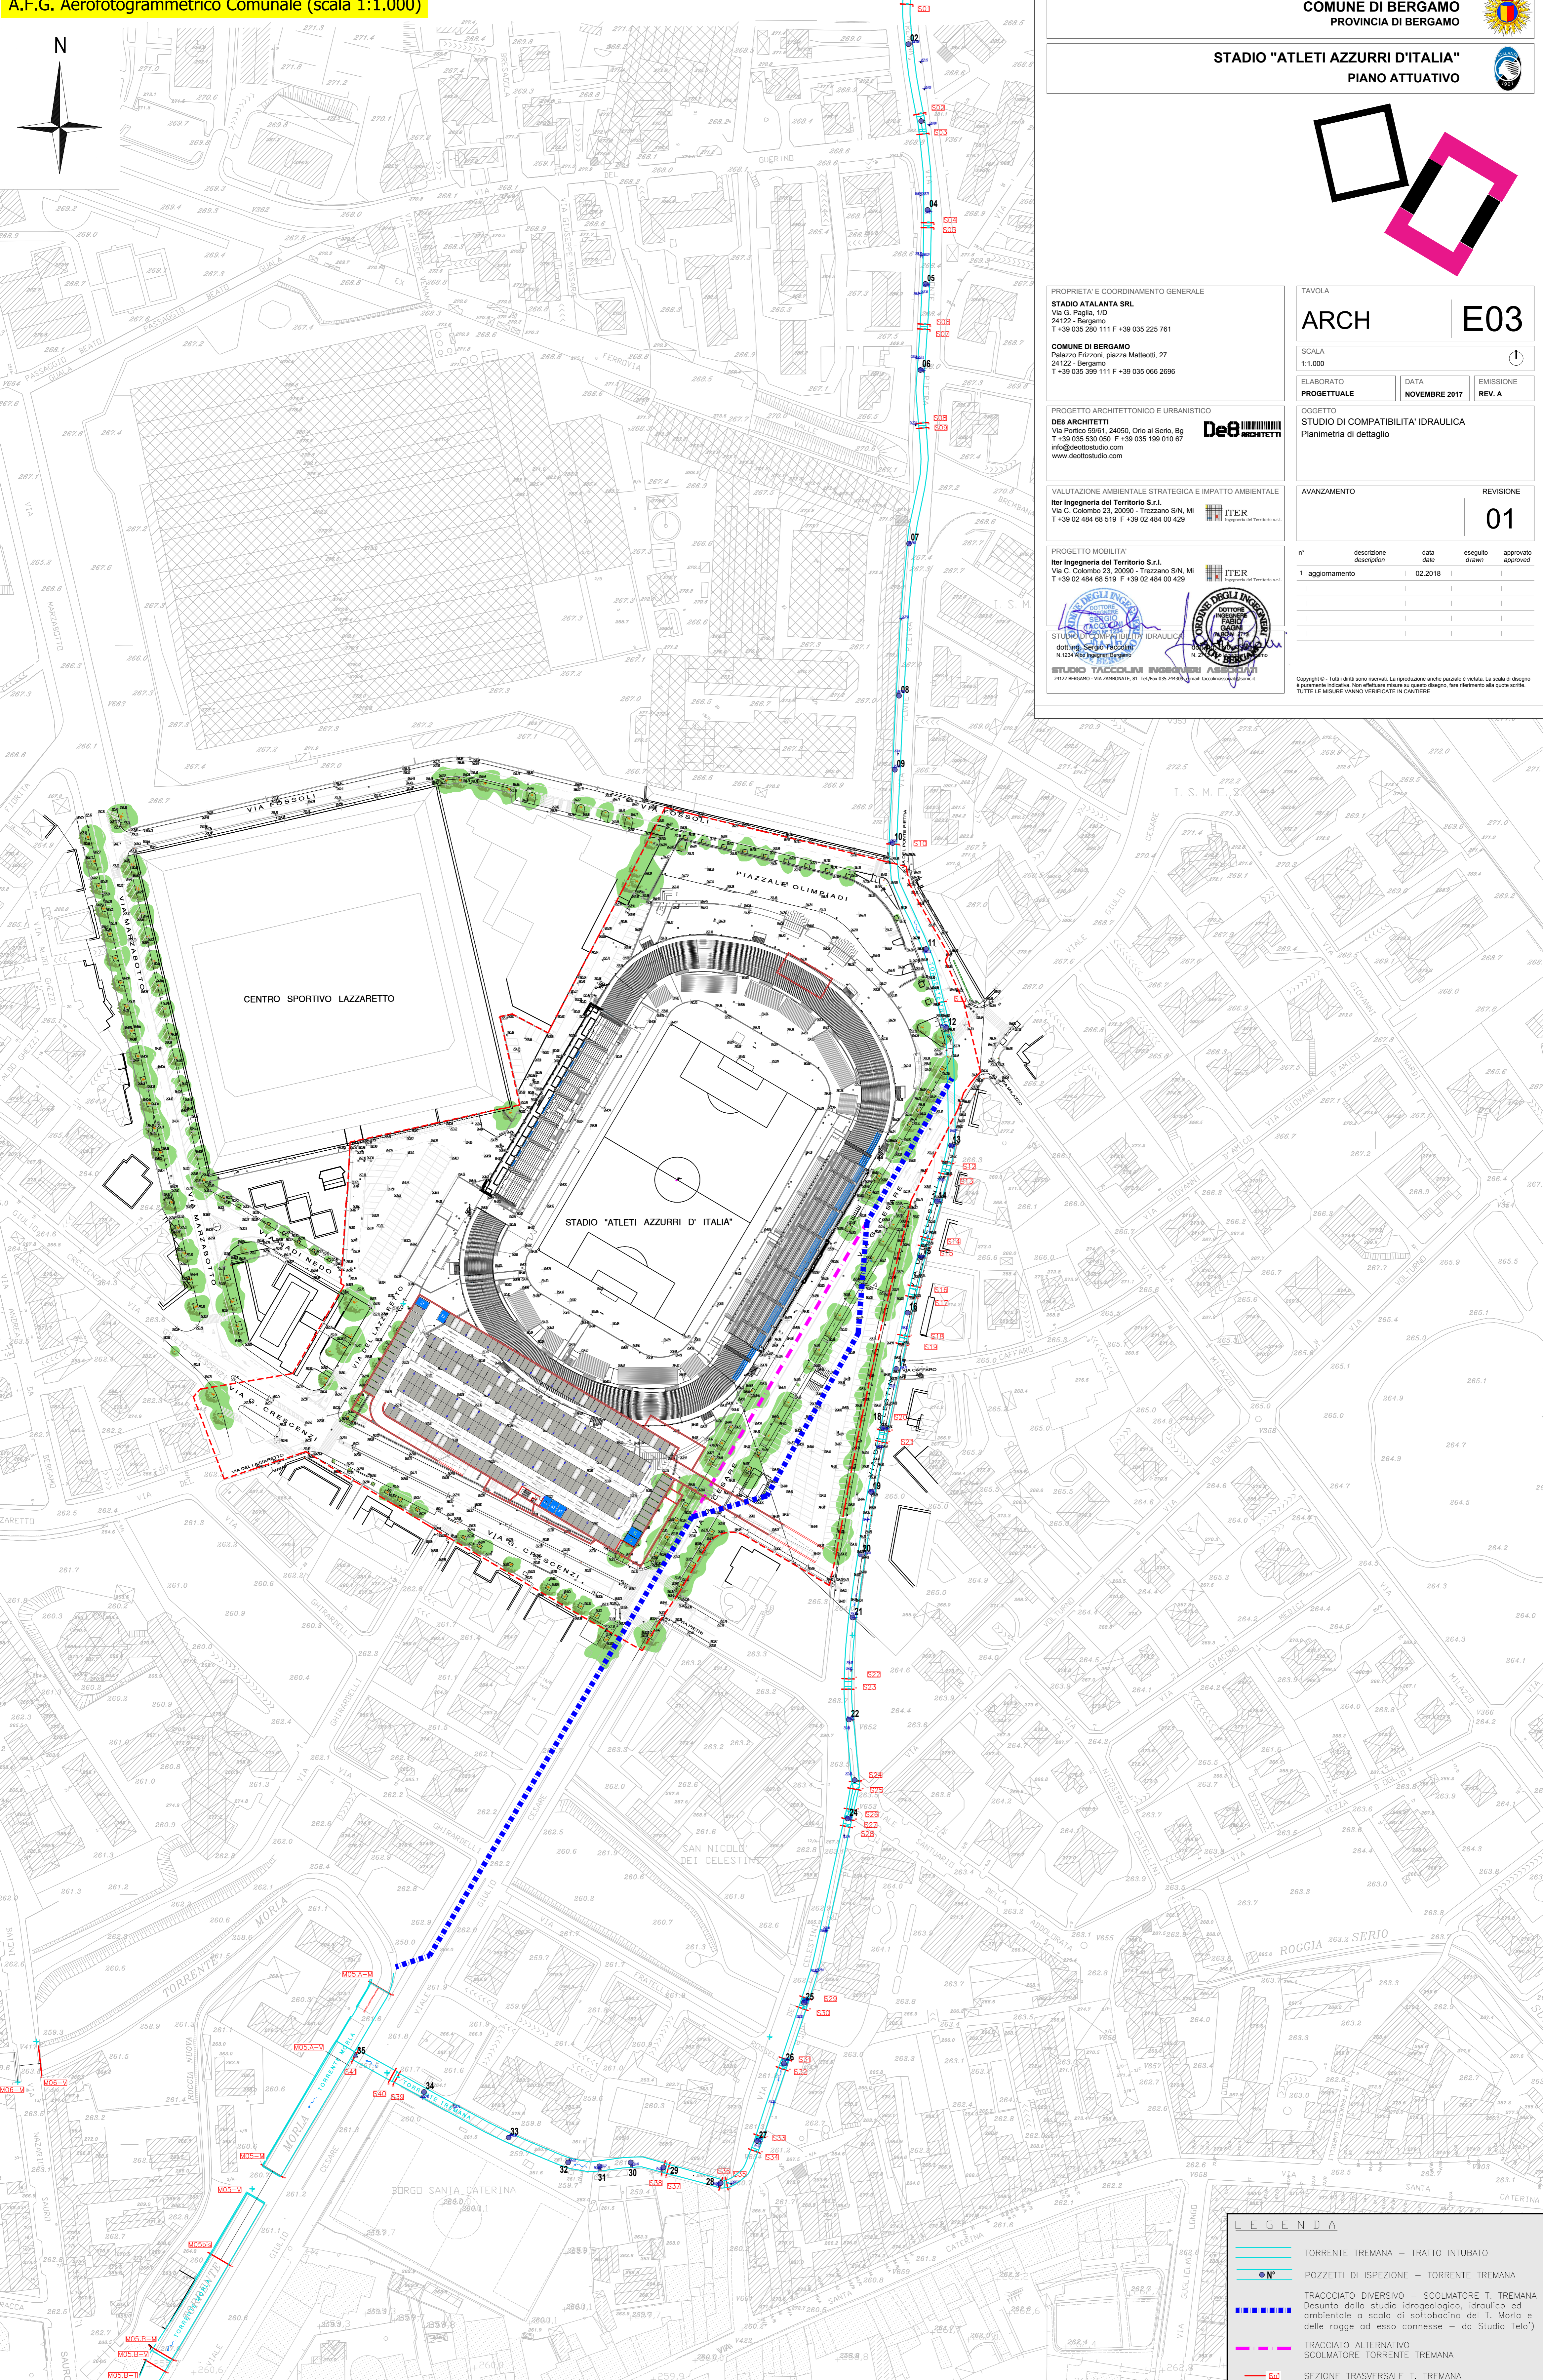

LEGENDA

- TORRENTE TREMANA - TRATTO INTUBATO
- POZZETTI DI ISPEZIONE - TORRENTE TREMANA
- TRACCIATO DIVERSIVO - SCOLMATORE T. TREMANA Desunto dallo studio idrogeologico, idraulico ed ambientale a scala di sovraccampo del T. Moria e delle rogge ad esso connesse - da Studio Telo)
- TRACCIATO ALTERNATIVO SCOLMATORE TORRENTE TREMANA
- SEZIONE TRASVERSALE T. TREMANA