


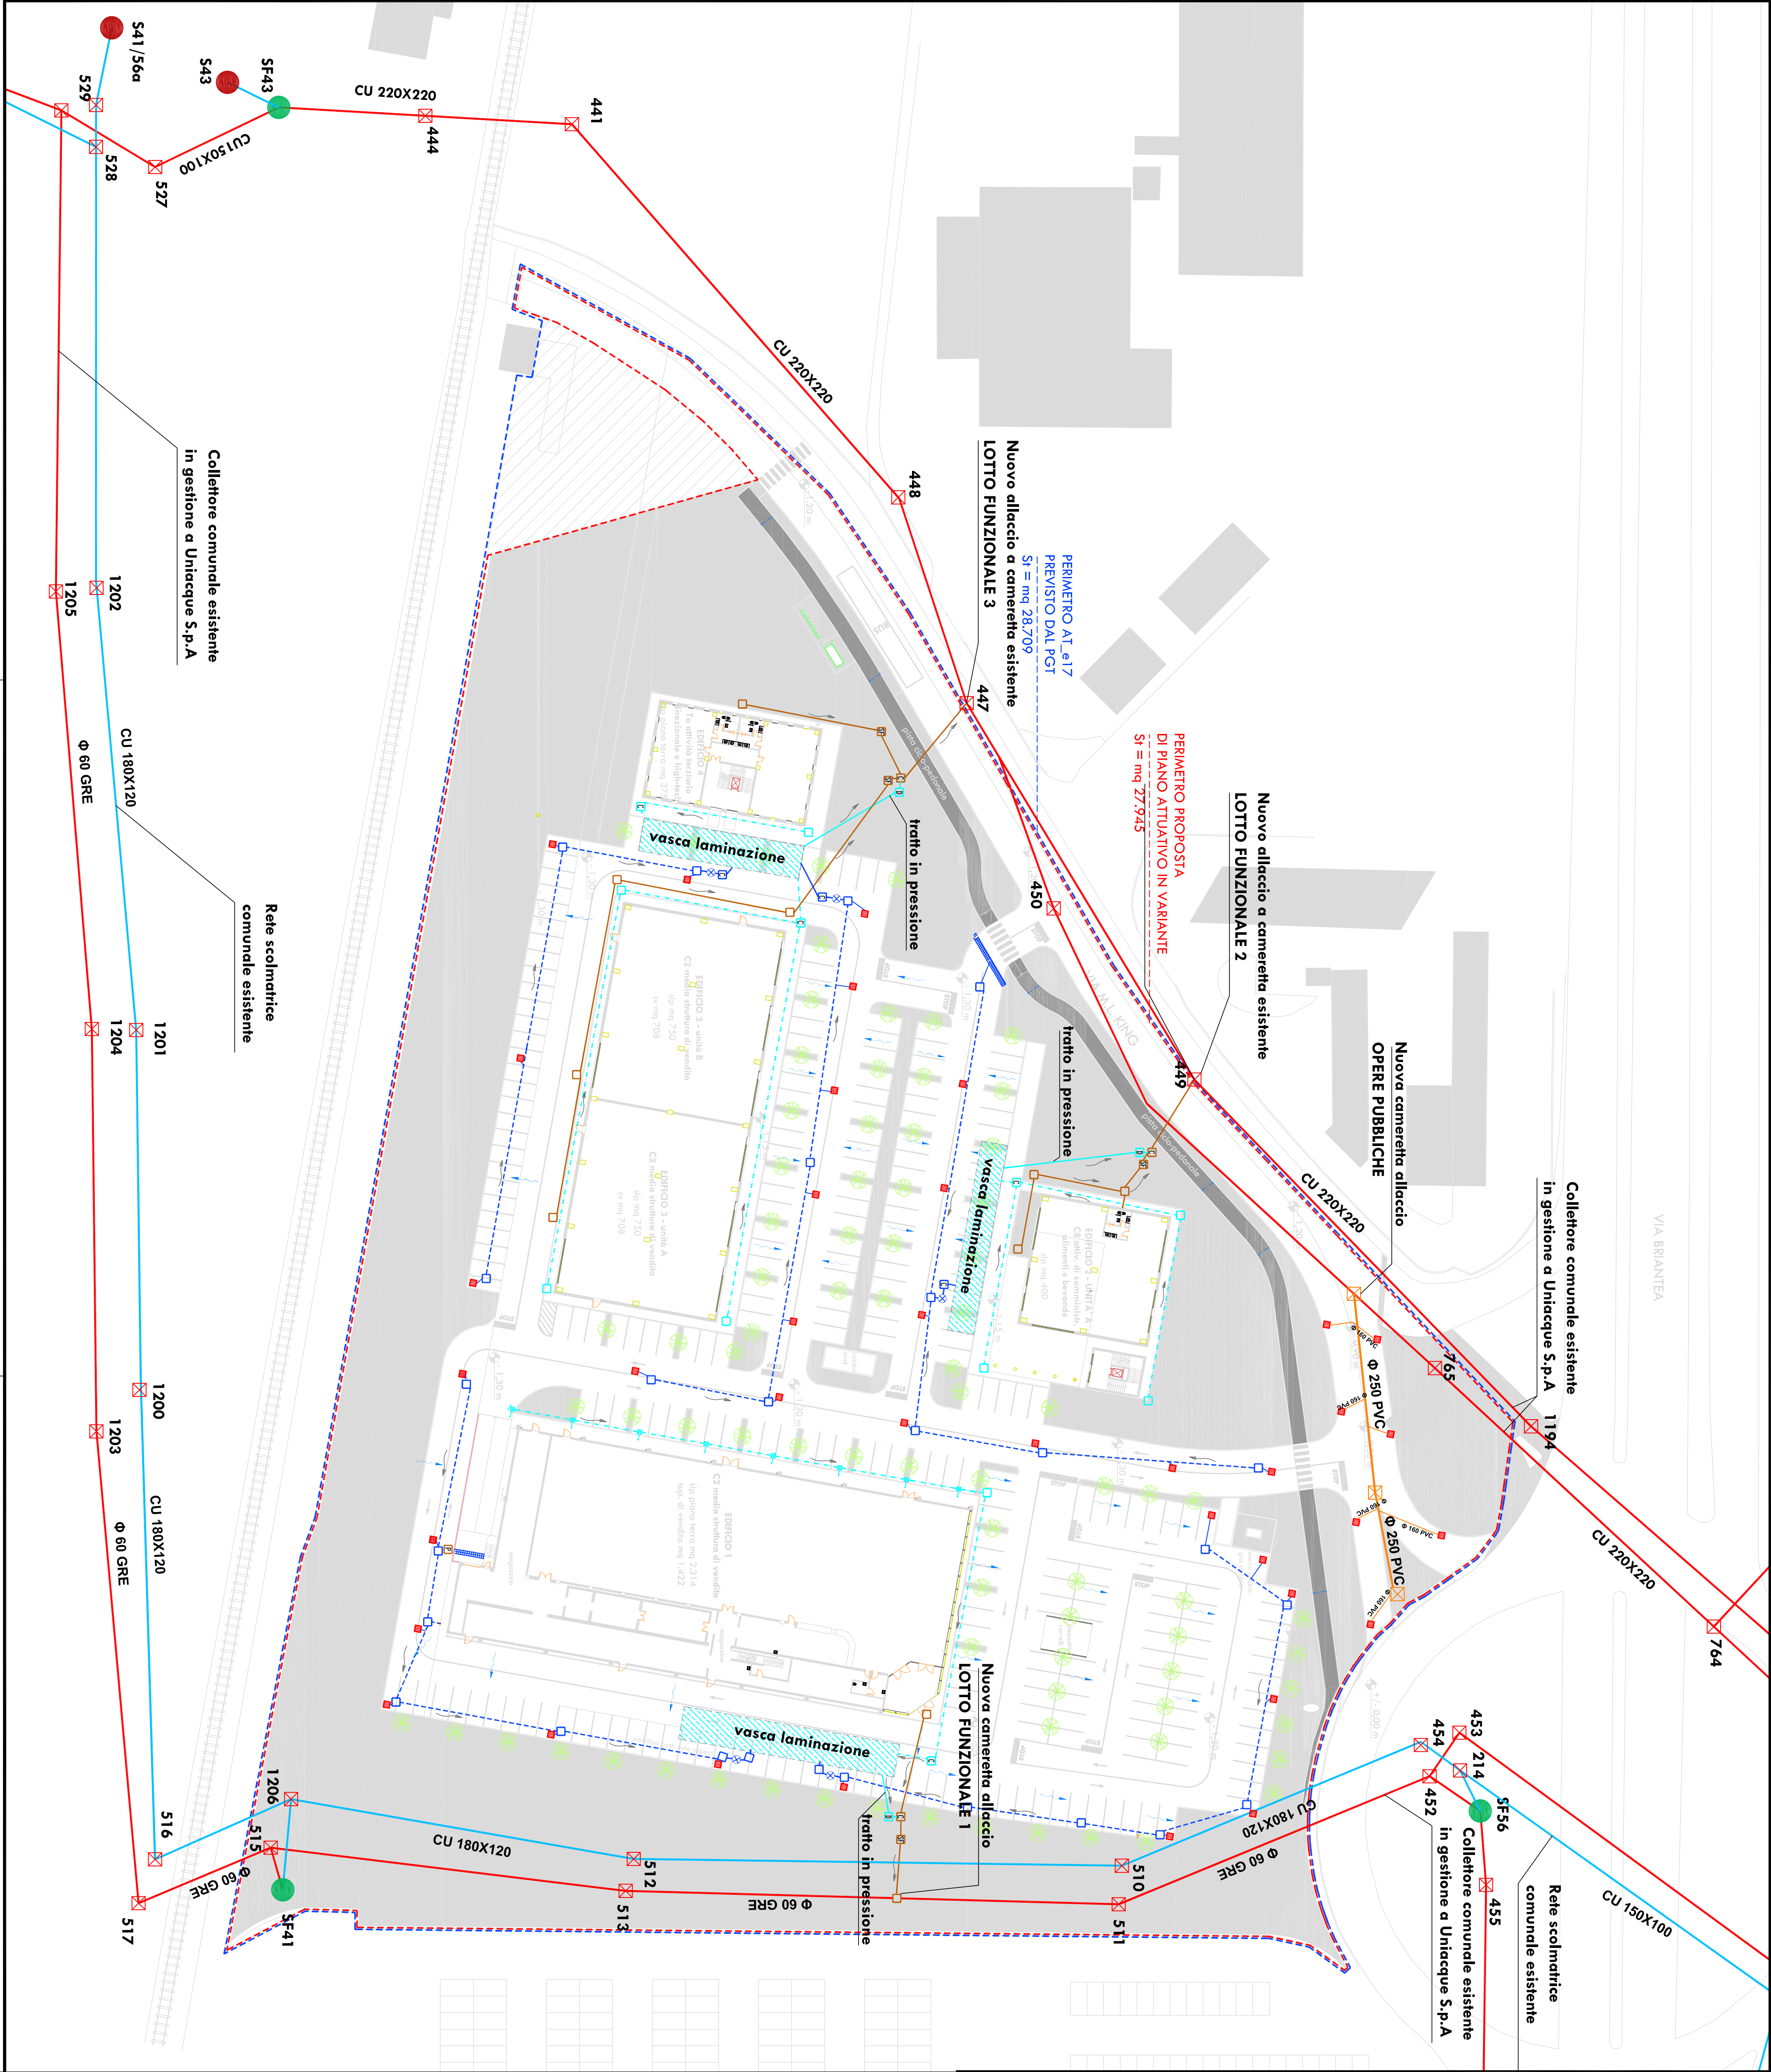

LEGENDA IMPIANTO FOGNARIO

Rete acque meteoriche pluviali in PVC rigido serie UNI-EN 1401

SN4-SDR 41 con guarnizioni elastomeriche p>0,6%

Rete acque meteoriche piazze in PVC rigido serie UNI-EN 1401

SN6-SDR 34 con guarnizioni elastomeriche p>0,6%

Rete acque nere e separate in PVC rigido serie UNI-EN 1401

SN8-SDR 34 con guarnizioni elastomeriche p>0,6%

NUOVA Rete acque meteoriche OPERE PUBBLICHE in PVC rigido serie UNI-EN 1401 SN8-SDR 34 con guarnizioni elastomeriche 0,5%<p<5%

Collettore comunale rete misto ESISTENTE in gestione a Unicaque S.p.A

Rete scolmatrice comunale ESISTENTE

Pozzetti d'ispezione fognatura comunale

Pozzetti d'ispezione fognatura OPERE PUBBLICHE dim. cm. 100x100

Pozzetti d'ispezione (cm 40x40)

Pozzetti d'ispezione compiombabile (cm 50x50)

Pozzetto pluviale dim. cm. 30x30

Codificio dim. cm. 40x40

Griglia raccogli acque

Disoleatore

Pozzetto d'ispezione completo

Pozzetto di sifone Firenze (cm 100x100)

Pozzetto di decompressione

Pozzetto con pompa di sollevamento (cm 100x100)

Direzione convoglio acque piazze p>0,8%

N

GM INGEGNERIA

Studio di Ingegneria Civile ed Idraulica

Comittente:

SOCIETA' LORETO IMMOBILIARE S.R.L.

Oggetto:

PROPOSTA DI PIANO ATTUATIVO IN VARIANTE

Indirizzo:

Bergamo, via Martin Luther King

Il Professionista

Dott. Ing. Michele Giorgio

Comittente

CODE PROGETTO:

PRG 114-17

FILE:

TA01-PRG 114-17

VERSIONE:

VE_01

DATA:

21/05/2018

SCALA:

1:500

ELABORATO:

A01

AL TERMINE DI ESSE SI PRESENTA LA PROPOSTA PER IL PRESENTE E' ADIBITO COMITATO DI INGENGERIA CIVILE A TERZO SENZA NOSTRA AUTORIZZAZIONE SCRITTA

Dott. Ing. Michele Giorgio

Via Sella 12 - 24125 Bergamo

Telefono e fax 035-402214 - Cellulare 3391001022

P. IVA 0285550168 - C.F. GRG MHL 71D15 A734F

michele.giorgio@gmingeria.it - michele.giorgio2@ippec.eu

www.gmingeria.it