






NUOVA ROTATORIA INTERSEZIONE VIA CORRIDONI, VIA BAERTSCH, VIA V ALPINI - SCALA 1:200

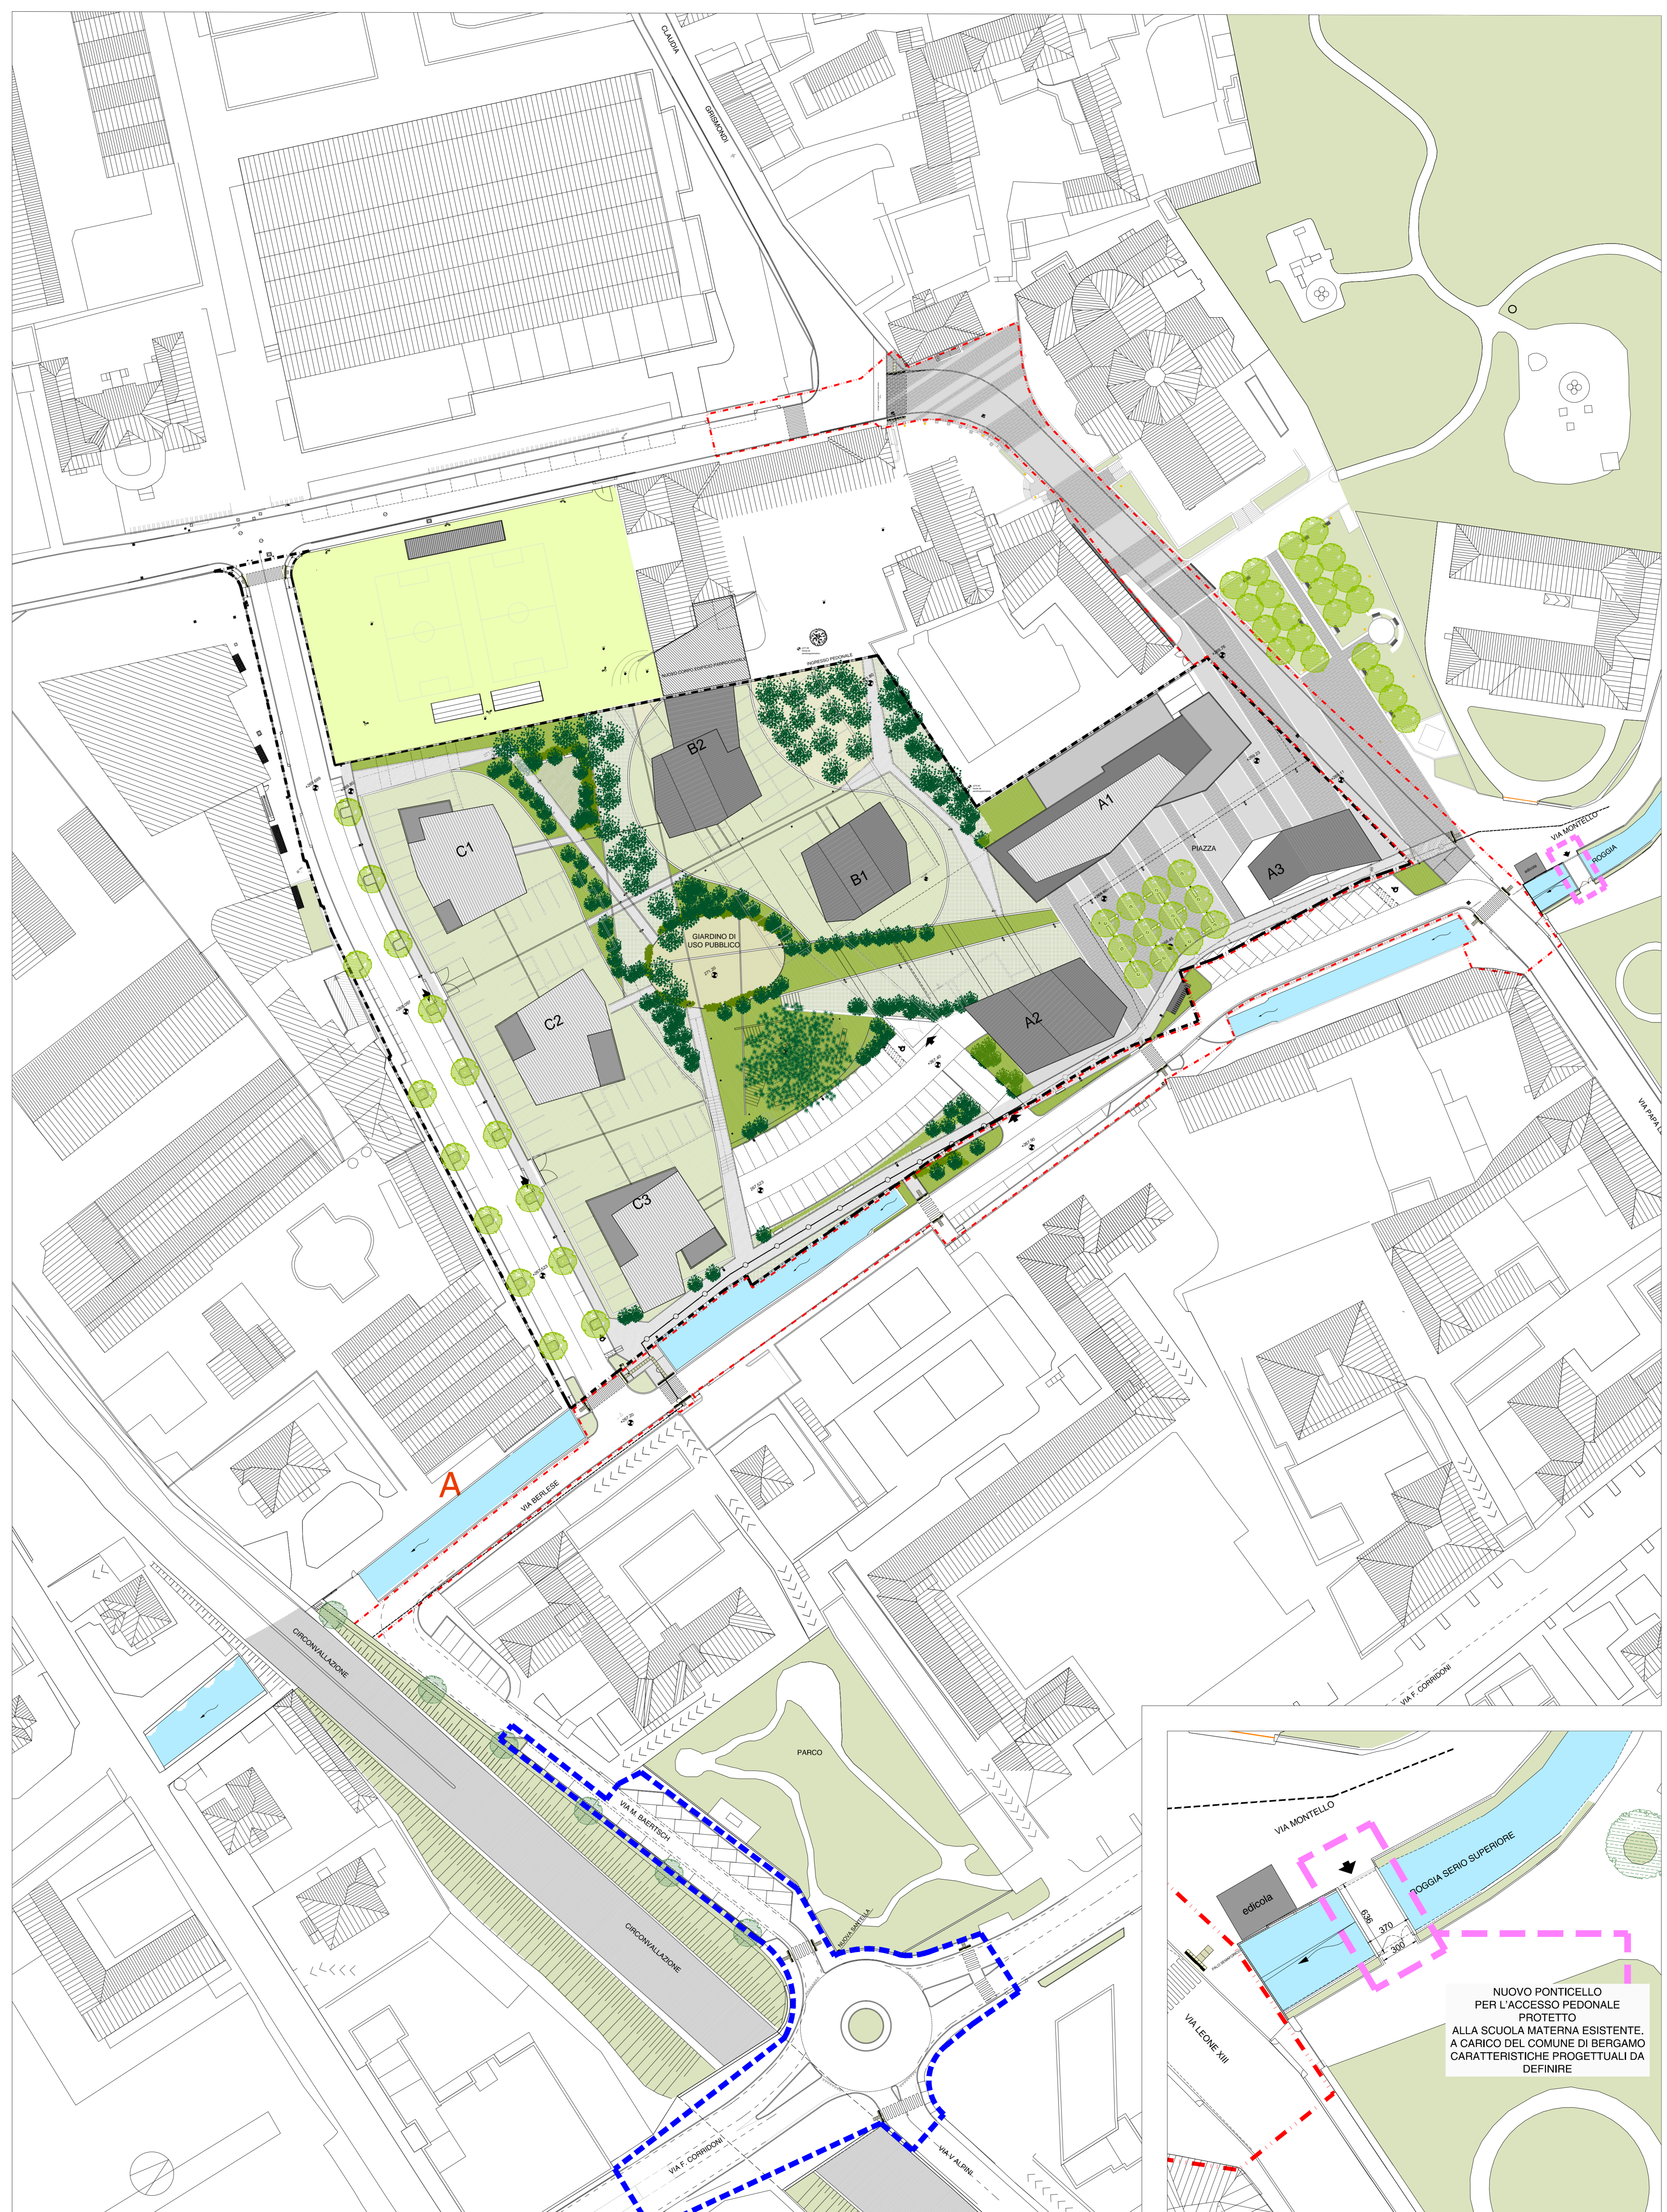

PLANIMETRIA GENERALE - SCALA 1:500

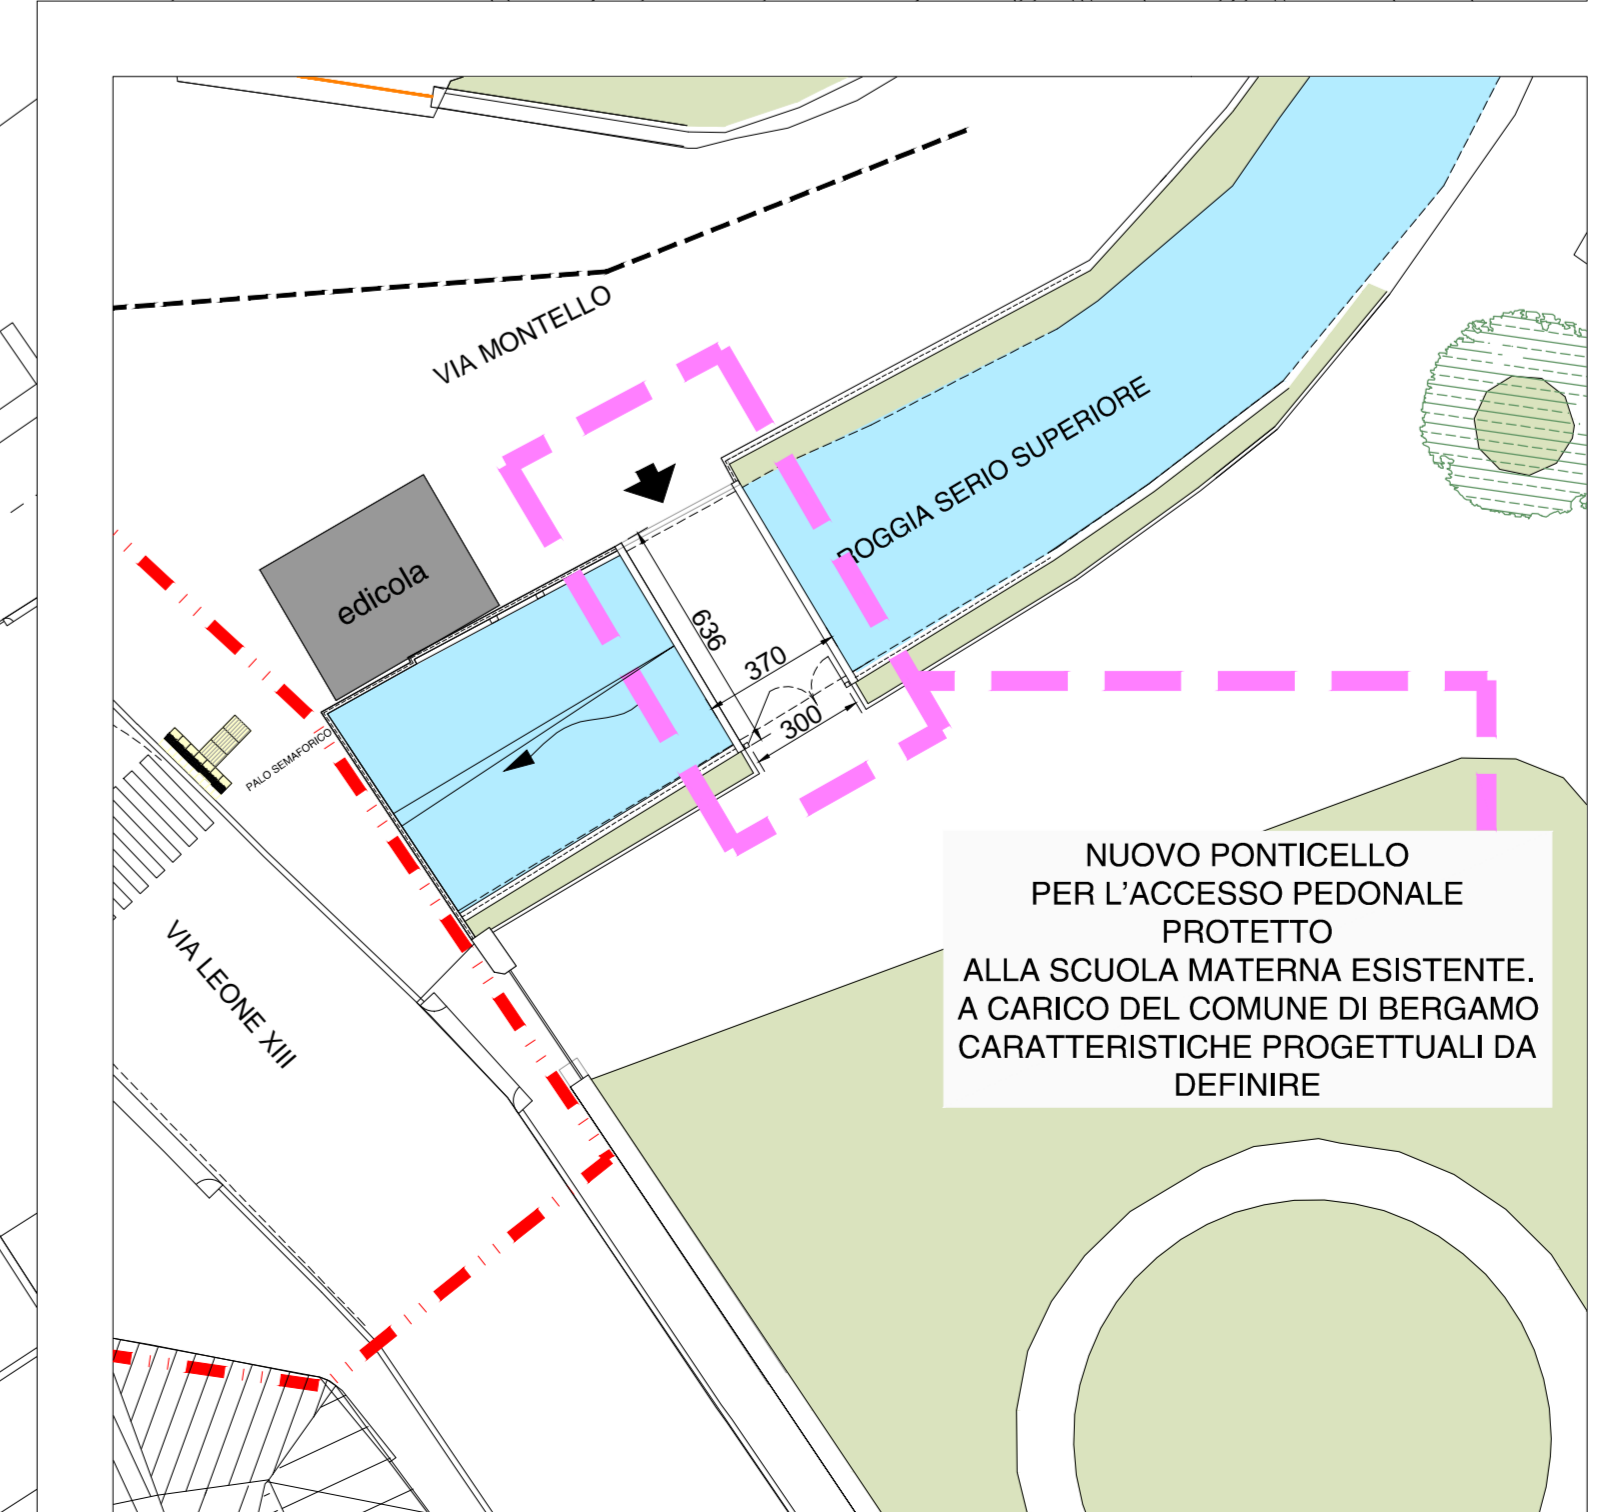

PONTECILLO PEDONALE SULLA ROGGIA SERIO - PLANIMETRIA - SCALA 1:200

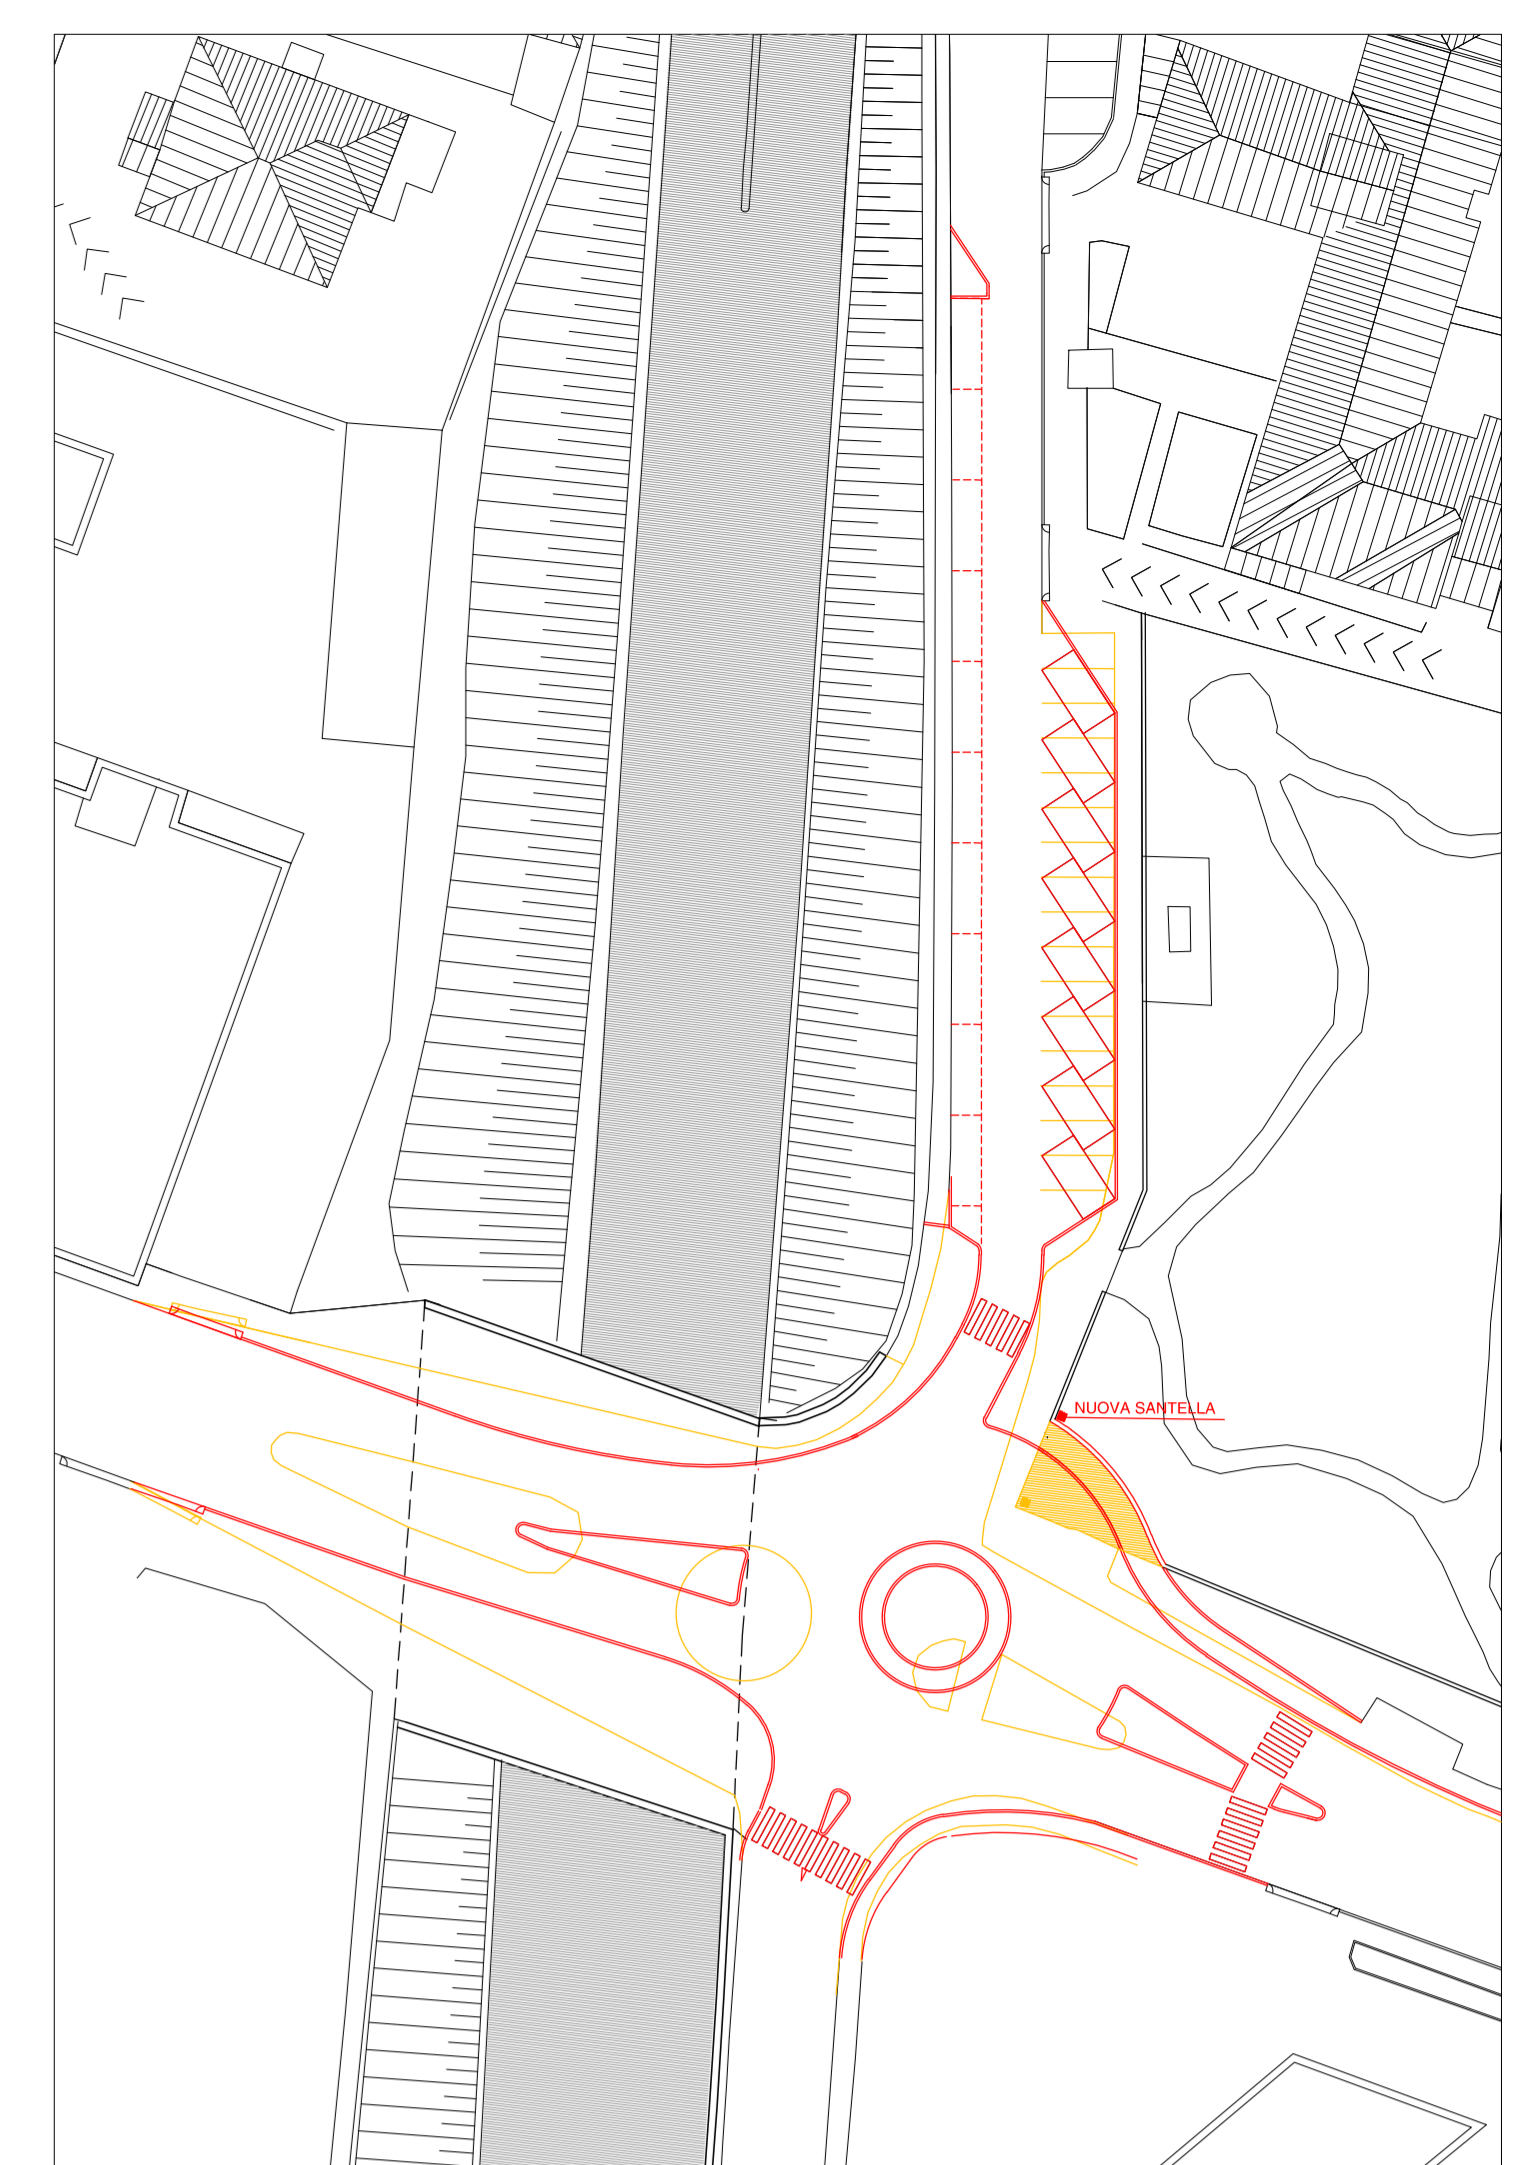

NUOVA ROTATORIA - SOVRAPPORZIONI - SCALA 1:500

- LEGENDA**
- PERIMETRO DEL PROGRAMMA D'INTERVENTO
 - AREA ESTERNE OGGETTO DI INTERVENTO
 - PISTA CICLOPEDONALE
 - ACCESSI CARRALI (indicated)
 - NUOVA ROTATORIA INTERSEZIONE VIA CORRIDONI - VIA BAERTSCH - VIA V ALPINI
 - PONTECILLO PEDONALE SULLA ROGGIA SERIO A CARICO DEL COMUNE DI BERGAMO
 - PROGETTO
 - DEMOLIZIONI

"REDONA CENTRO - VARIANTE"

Progetto urbano di recupero e sistemazione del comparto produttivo situato nel centro del quartiere di Redona, tra la via A. Berlese e la via Papa Leone XIII, in variante al P.L.I. REDONA CENTRO 2'



ARCHITETTURA E URBANISTICA
T.F.T. ARCHITETTI
Aut. Pippo Trasari

PROGRAMMA INTEGRATO DI INTERVENTO
Legge Regionale 12/2005

PROPOSTA DEFINITIVA

OPERE DI URBANIZZAZIONE
STUDIO ARABIGNO
Ing. Davide Arabignò

STUDIO DI FATTIBILITÀ - ROTONDA DI VIA CORRIDONI

Elaborato grafico

protocollo
M.15.05

data
04.07.2016

COMMITTENTE
Vallata s.r.l.

scala
1:500-1:200

AGGIORNAMENTI

1	INTERAGGIORNAMENTO 4.3	26/10/2016	orientamento
2	INTERAGGIORNAMENTO 4.4	22/10/2016	

102

REDONA
Mares Progetti

Via Marco 1234 20146 Bergamo (BG)
Tel. 035 210111 - Fax 035 210112
info@redona.it - redona@redona.it