

Comune di BERGAMO

COMMITTENTE  
- Società Commerciale e Servizi S.r.l.  
con sede in Bergamo, via Giorgio Paglia n. 12/16, C.F./P.Iva 02130140169

OGGETTO:  
- ex Mangimi Emmetre


DATA:  
Settembre 2015  
AGGIORNATO:

DENOMINAZIONE TAVOLA:  
- Planimetria Generale  
Sovrapposizione aereotogrammetrico

AGGIORNATO:  
pr:150903

TAVOLA:  
**01** /04

La proprietà di questo disegno è riservata ai termini di legge; senza esplicita autorizzazione ne è vietata la divulgazione anche se solo parziale.

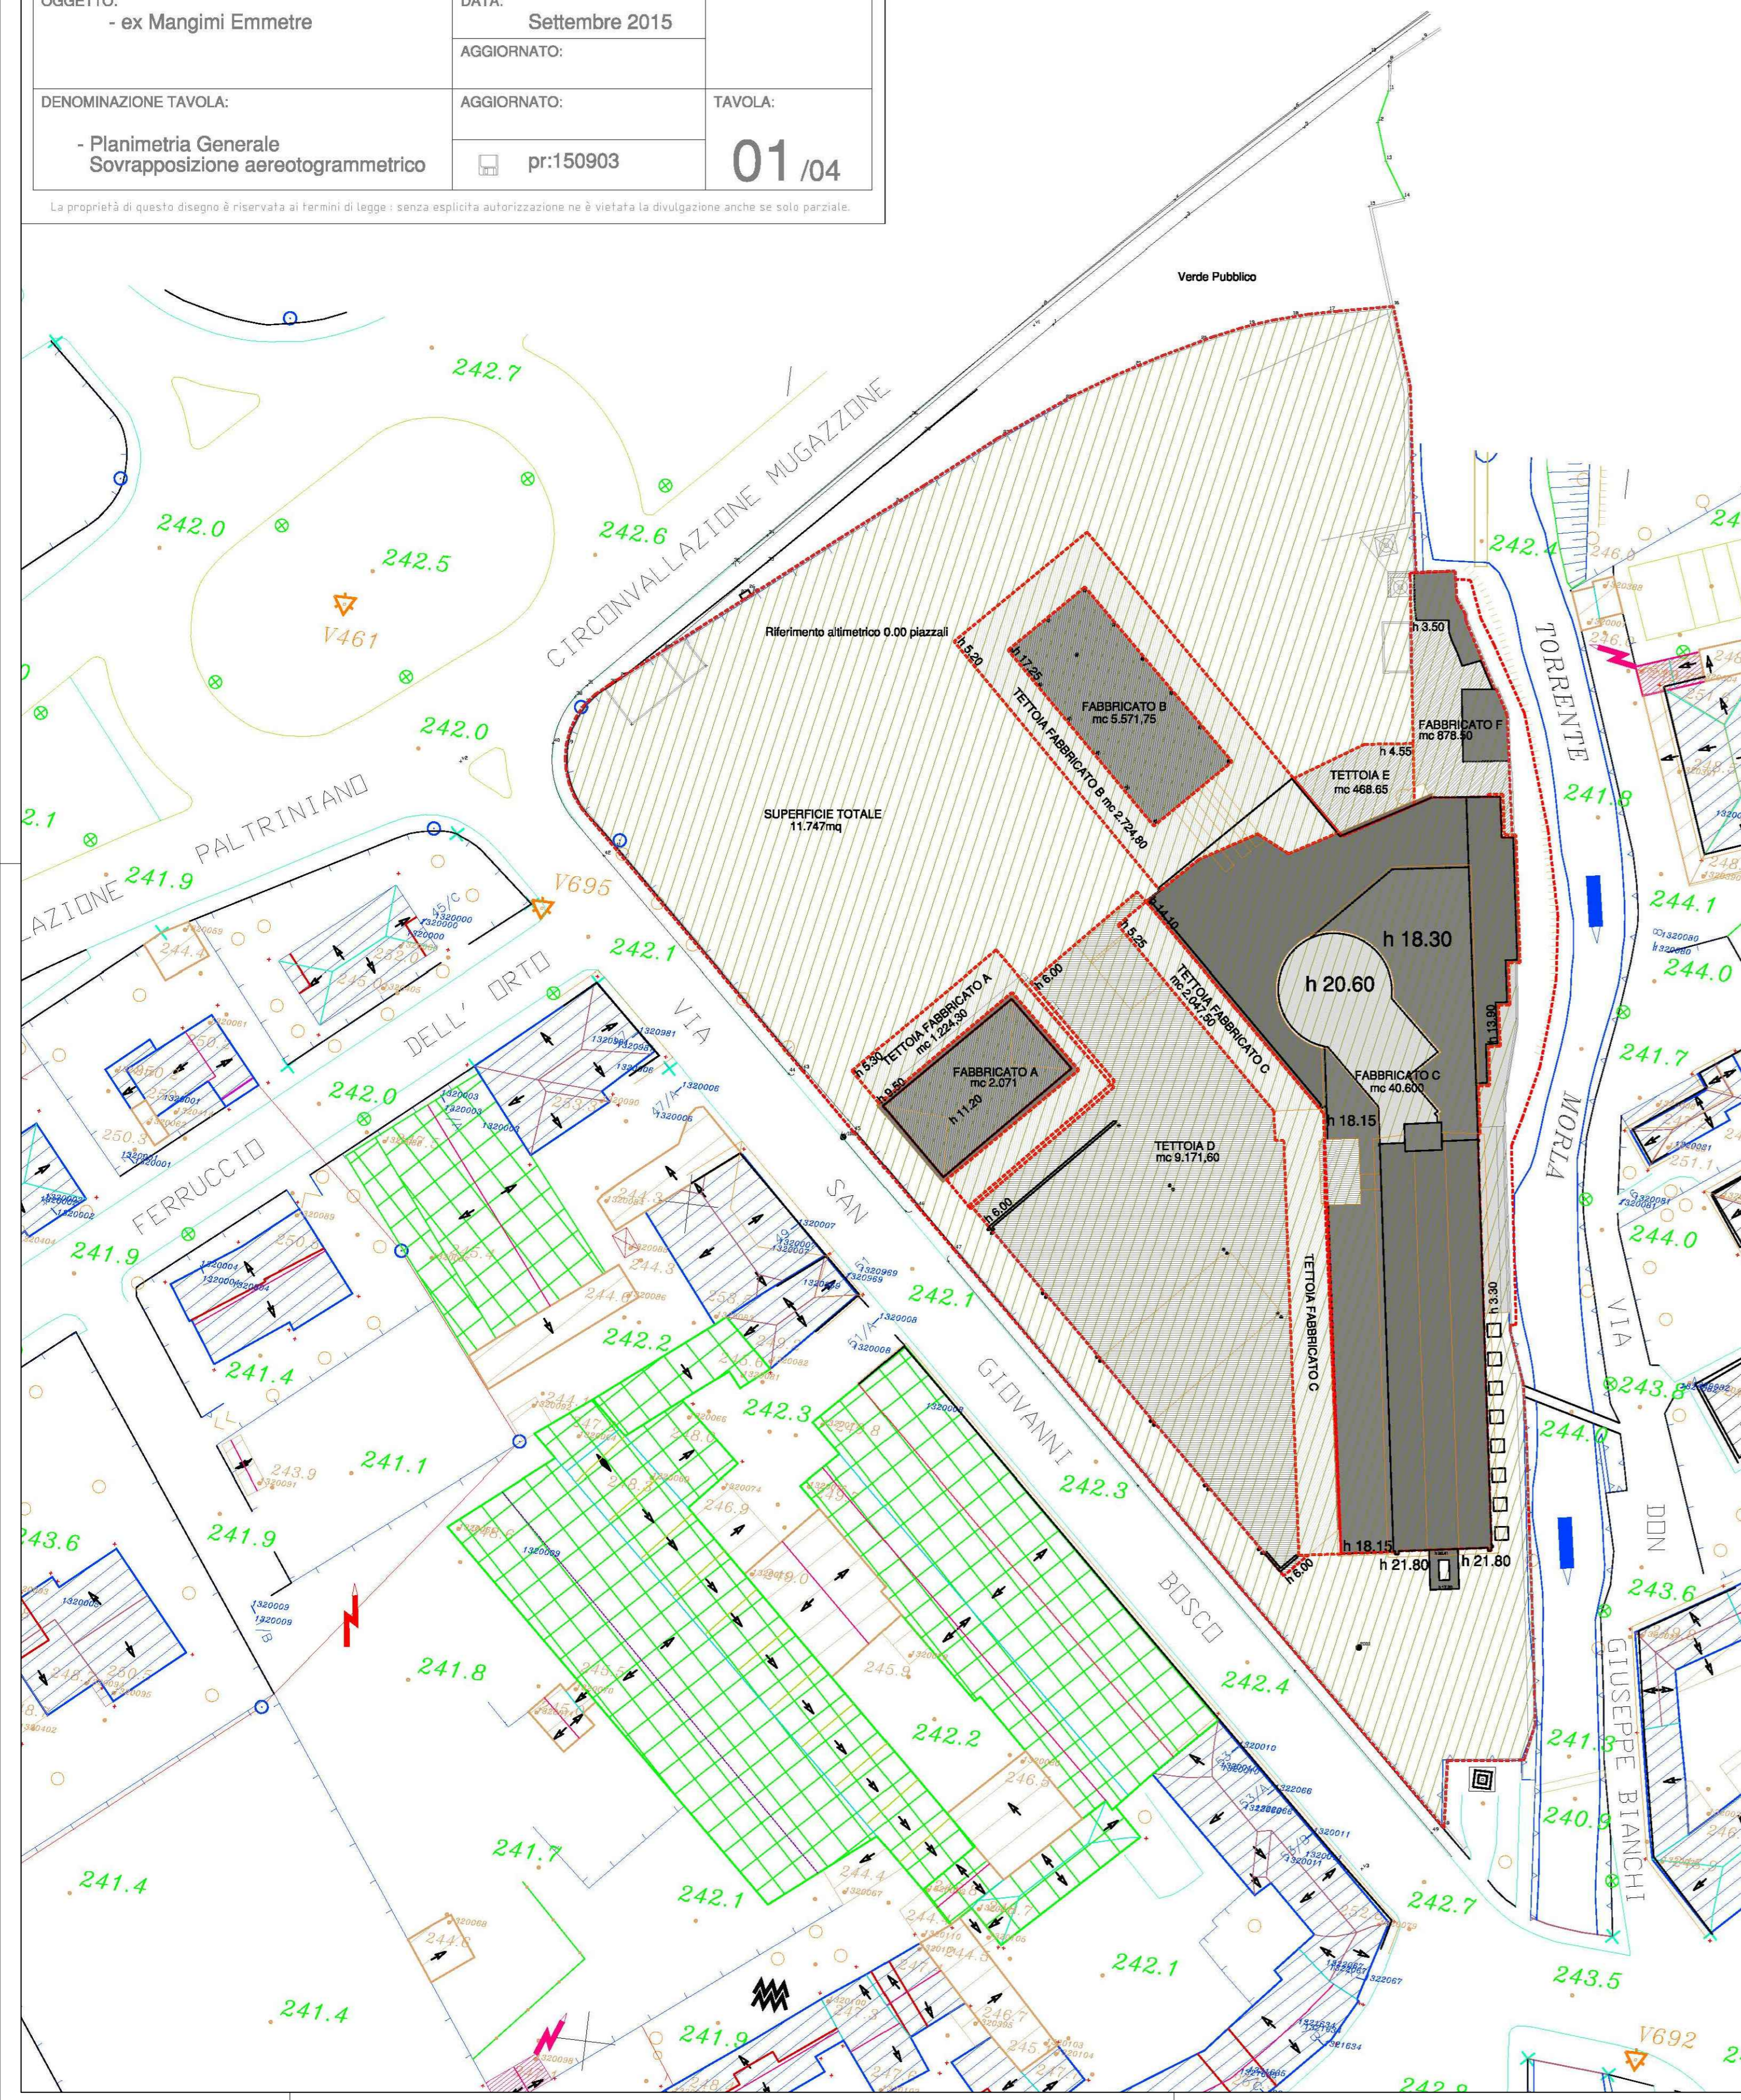

Comune di BERGAMO

COMMITTENTE  
- Società Commerciale e Servizi S.r.l.  
con sede in Bergamo, via Giorgio Paglia n. 12/16, C.F./P.Iva 02130140169

OGGETTO:  
- ex Mangimi Emmetre


DATA:  
Settembre 2015  
AGGIORNATO:

DENOMINAZIONE TAVOLA:  
- Sovrapposizione Mappa Catastale

AGGIORNATO:  
pr:150903

TAVOLA:  
**02** /04

La proprietà di questo disegno è riservata ai termini di legge; senza esplicita autorizzazione ne è vietata la divulgazione anche se solo parziale.

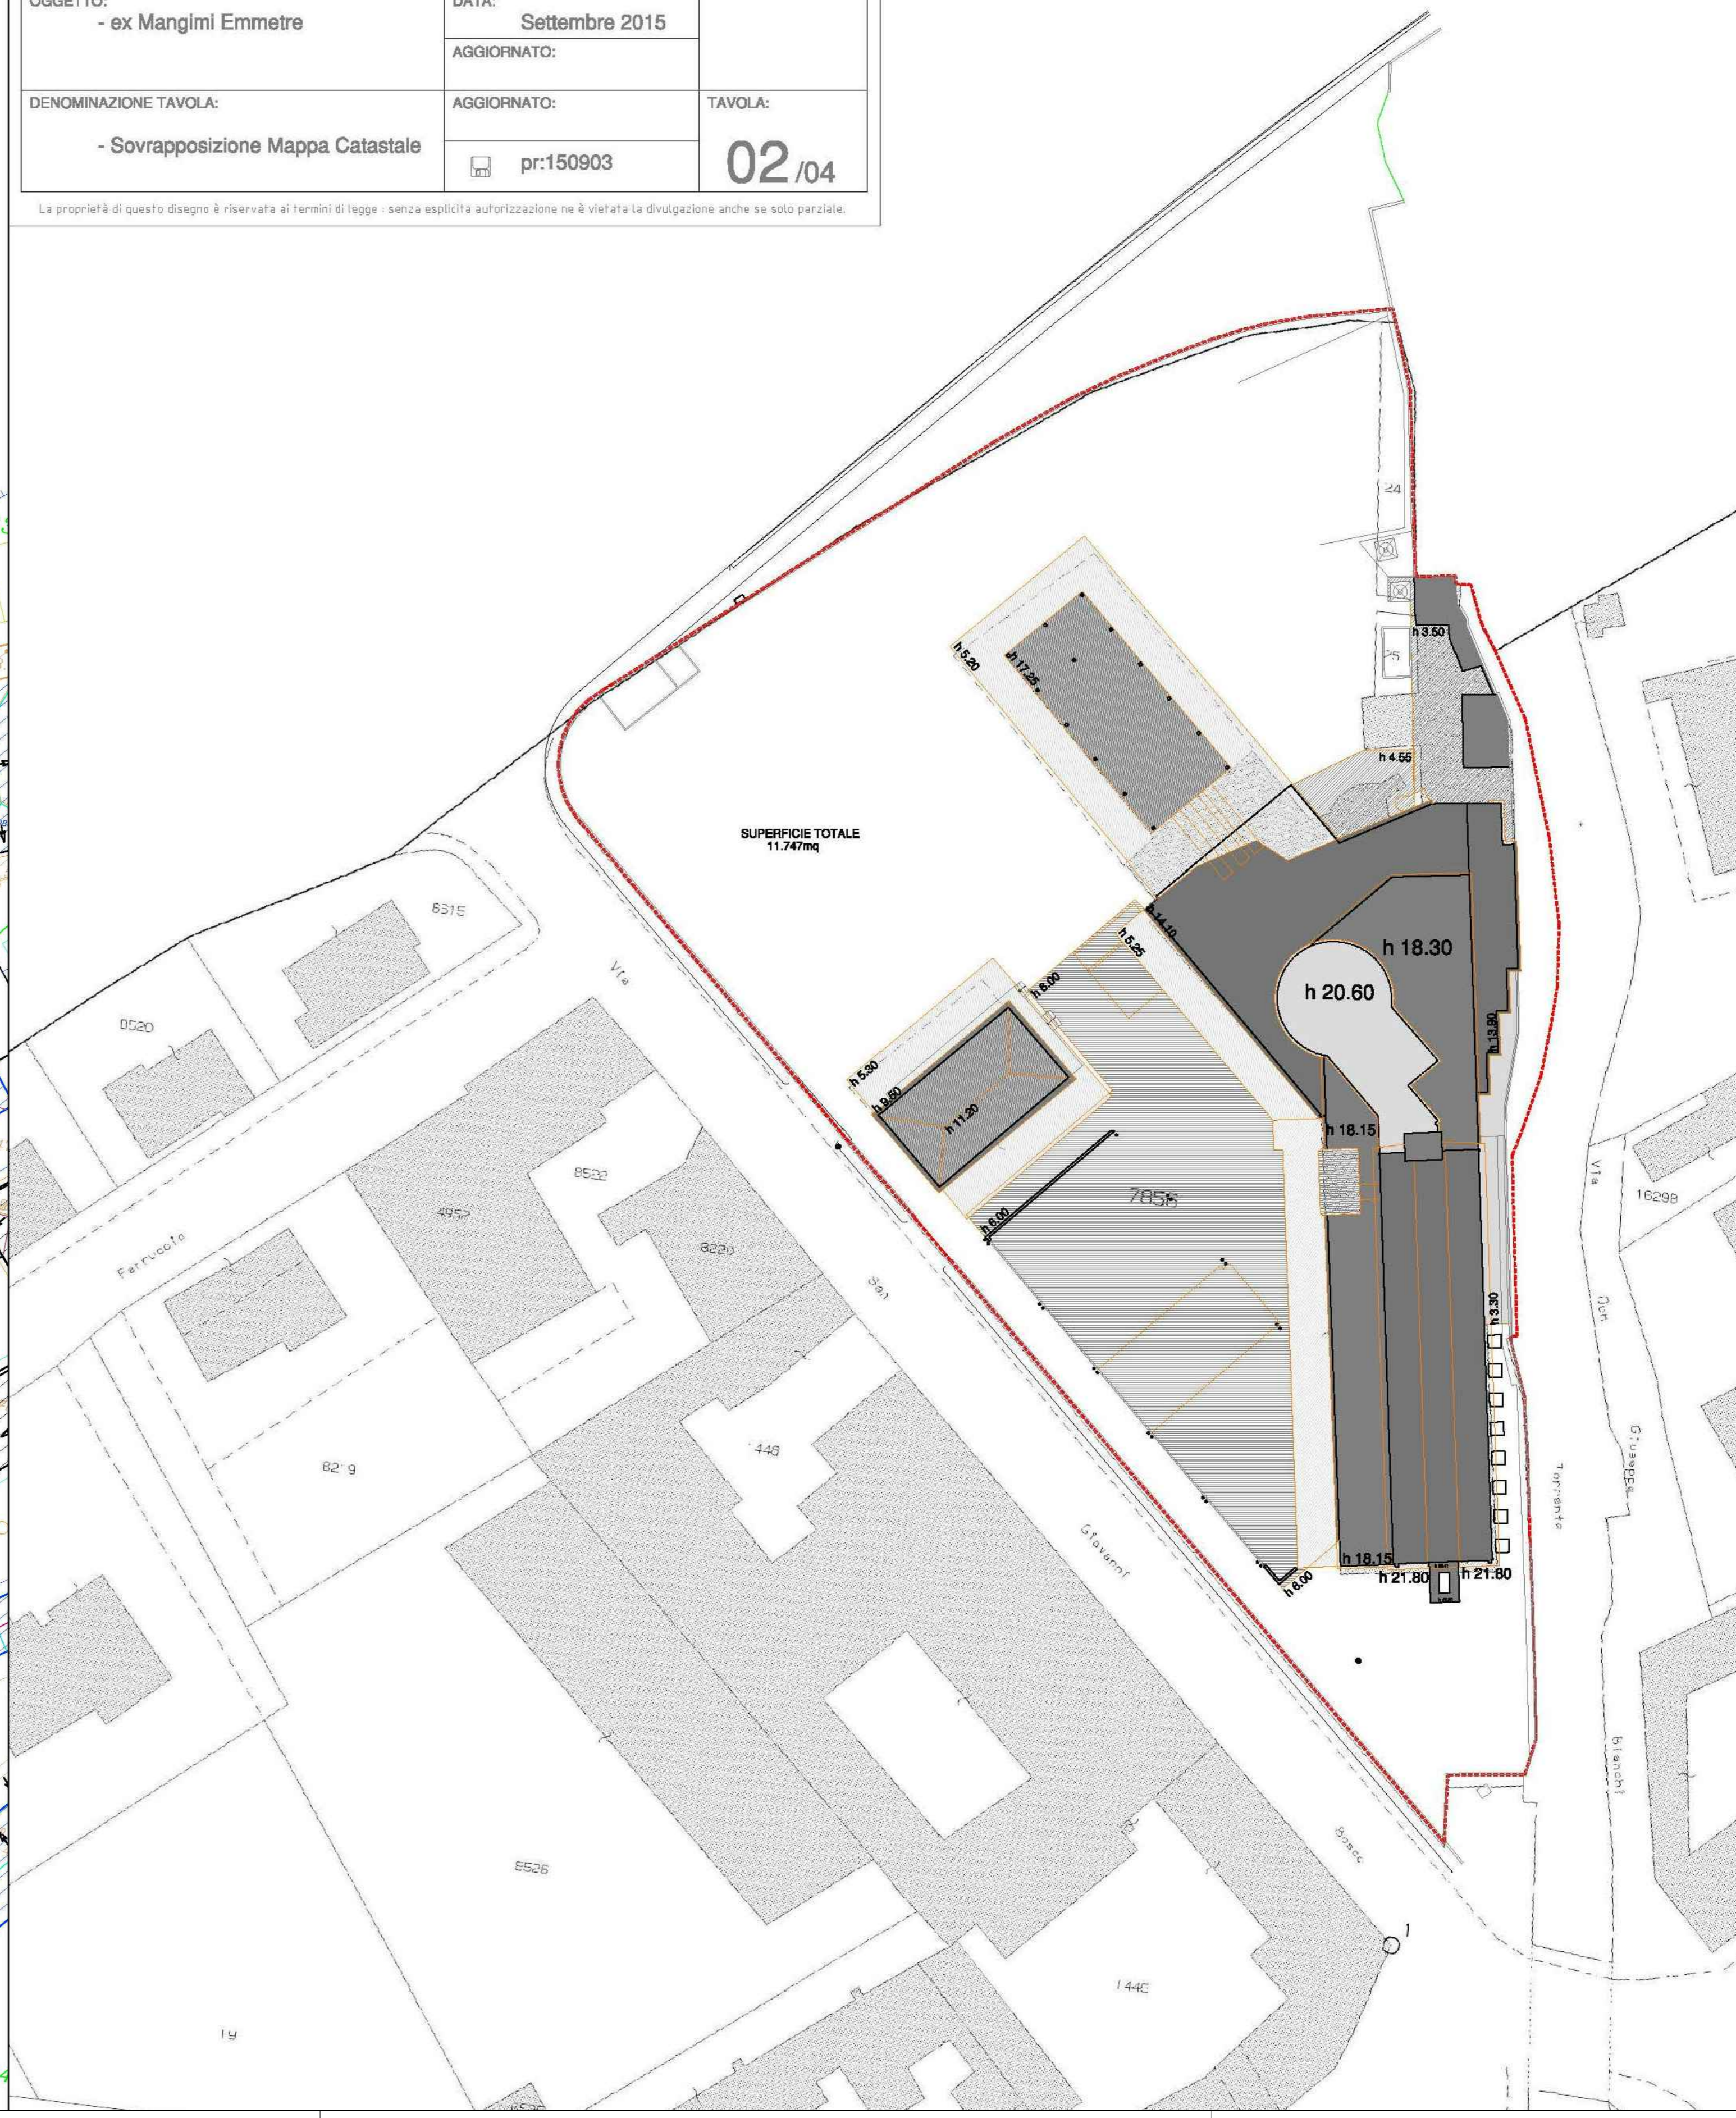

Arch. Attilio Gobbi  
Gobbi Architettura

Arch. Tullio Imi  
Arch. Gabriella Mastroleo  
Geom. Alessandro Balducci

Via Angelo Maj, 3  
24121 Bergamo  
tel (035) 224281 - 4284215  
fax (035) 4284215  
gobbiarchitettura@gmail.com

Committente  
ARKI Srl  
Largo Porta Nuova 14  
Bergamo

Oggetto  
Piano attuativo  
Area AT E/I\_10 Ex- Mangimi Moretti

Tavola  
Stato di fatto  
Perizia asseverata

**SDF02**

Scala  
1:500

Data  
Maggio 2017