

Comune di BERGAMO

COMMITTENTE
- Società Commerciale e Servizi S.r.l.
con sede in Bergamo, via Giorgio Paglia n. 12/16, C.F./P.Iva 02130140169

OGGETTO: - ex Mangimi Emmetre	DATA: Settembre 2015	
	AGGIORNATO:	
DENOMINAZIONE TAVOLA: - Planivolumetrico generale	AGGIORNATO: pr:150903	TAVOLA: 03/04

La proprietà di questo disegno è riservata ai termini di legge; senza esplicita autorizzazione ne è vietata la divulgazione anche se solo parziale.




SUPERFICIE FONDIARIA TOTALE 11.747mq
 SUPERFICIE COPERTA (FABBRICATI+TETTOIE) TOTALE 5.800mq
 VOLUMETRIA TOTALE
 FABBRICATI.....mc 49.121,25
 TETTOIE.....mc 15.636,85

Comune di BERGAMO

COMMITTENTE
- Società Commerciale e Servizi S.r.l.
con sede in Bergamo, via Giorgio Paglia n. 12/16, C.F./P.Iva 02130140169

OGGETTO: - ex Mangimi Emmetre	DATA: Settembre 2015	
	AGGIORNATO:	
DENOMINAZIONE TAVOLA: - Planivolumetrico generale- indicazione distanze dai confini.	AGGIORNATO: pr:150903	TAVOLA: 04/04

La proprietà di questo disegno è riservata ai termini di legge; senza esplicita autorizzazione ne è vietata la divulgazione anche se solo parziale.

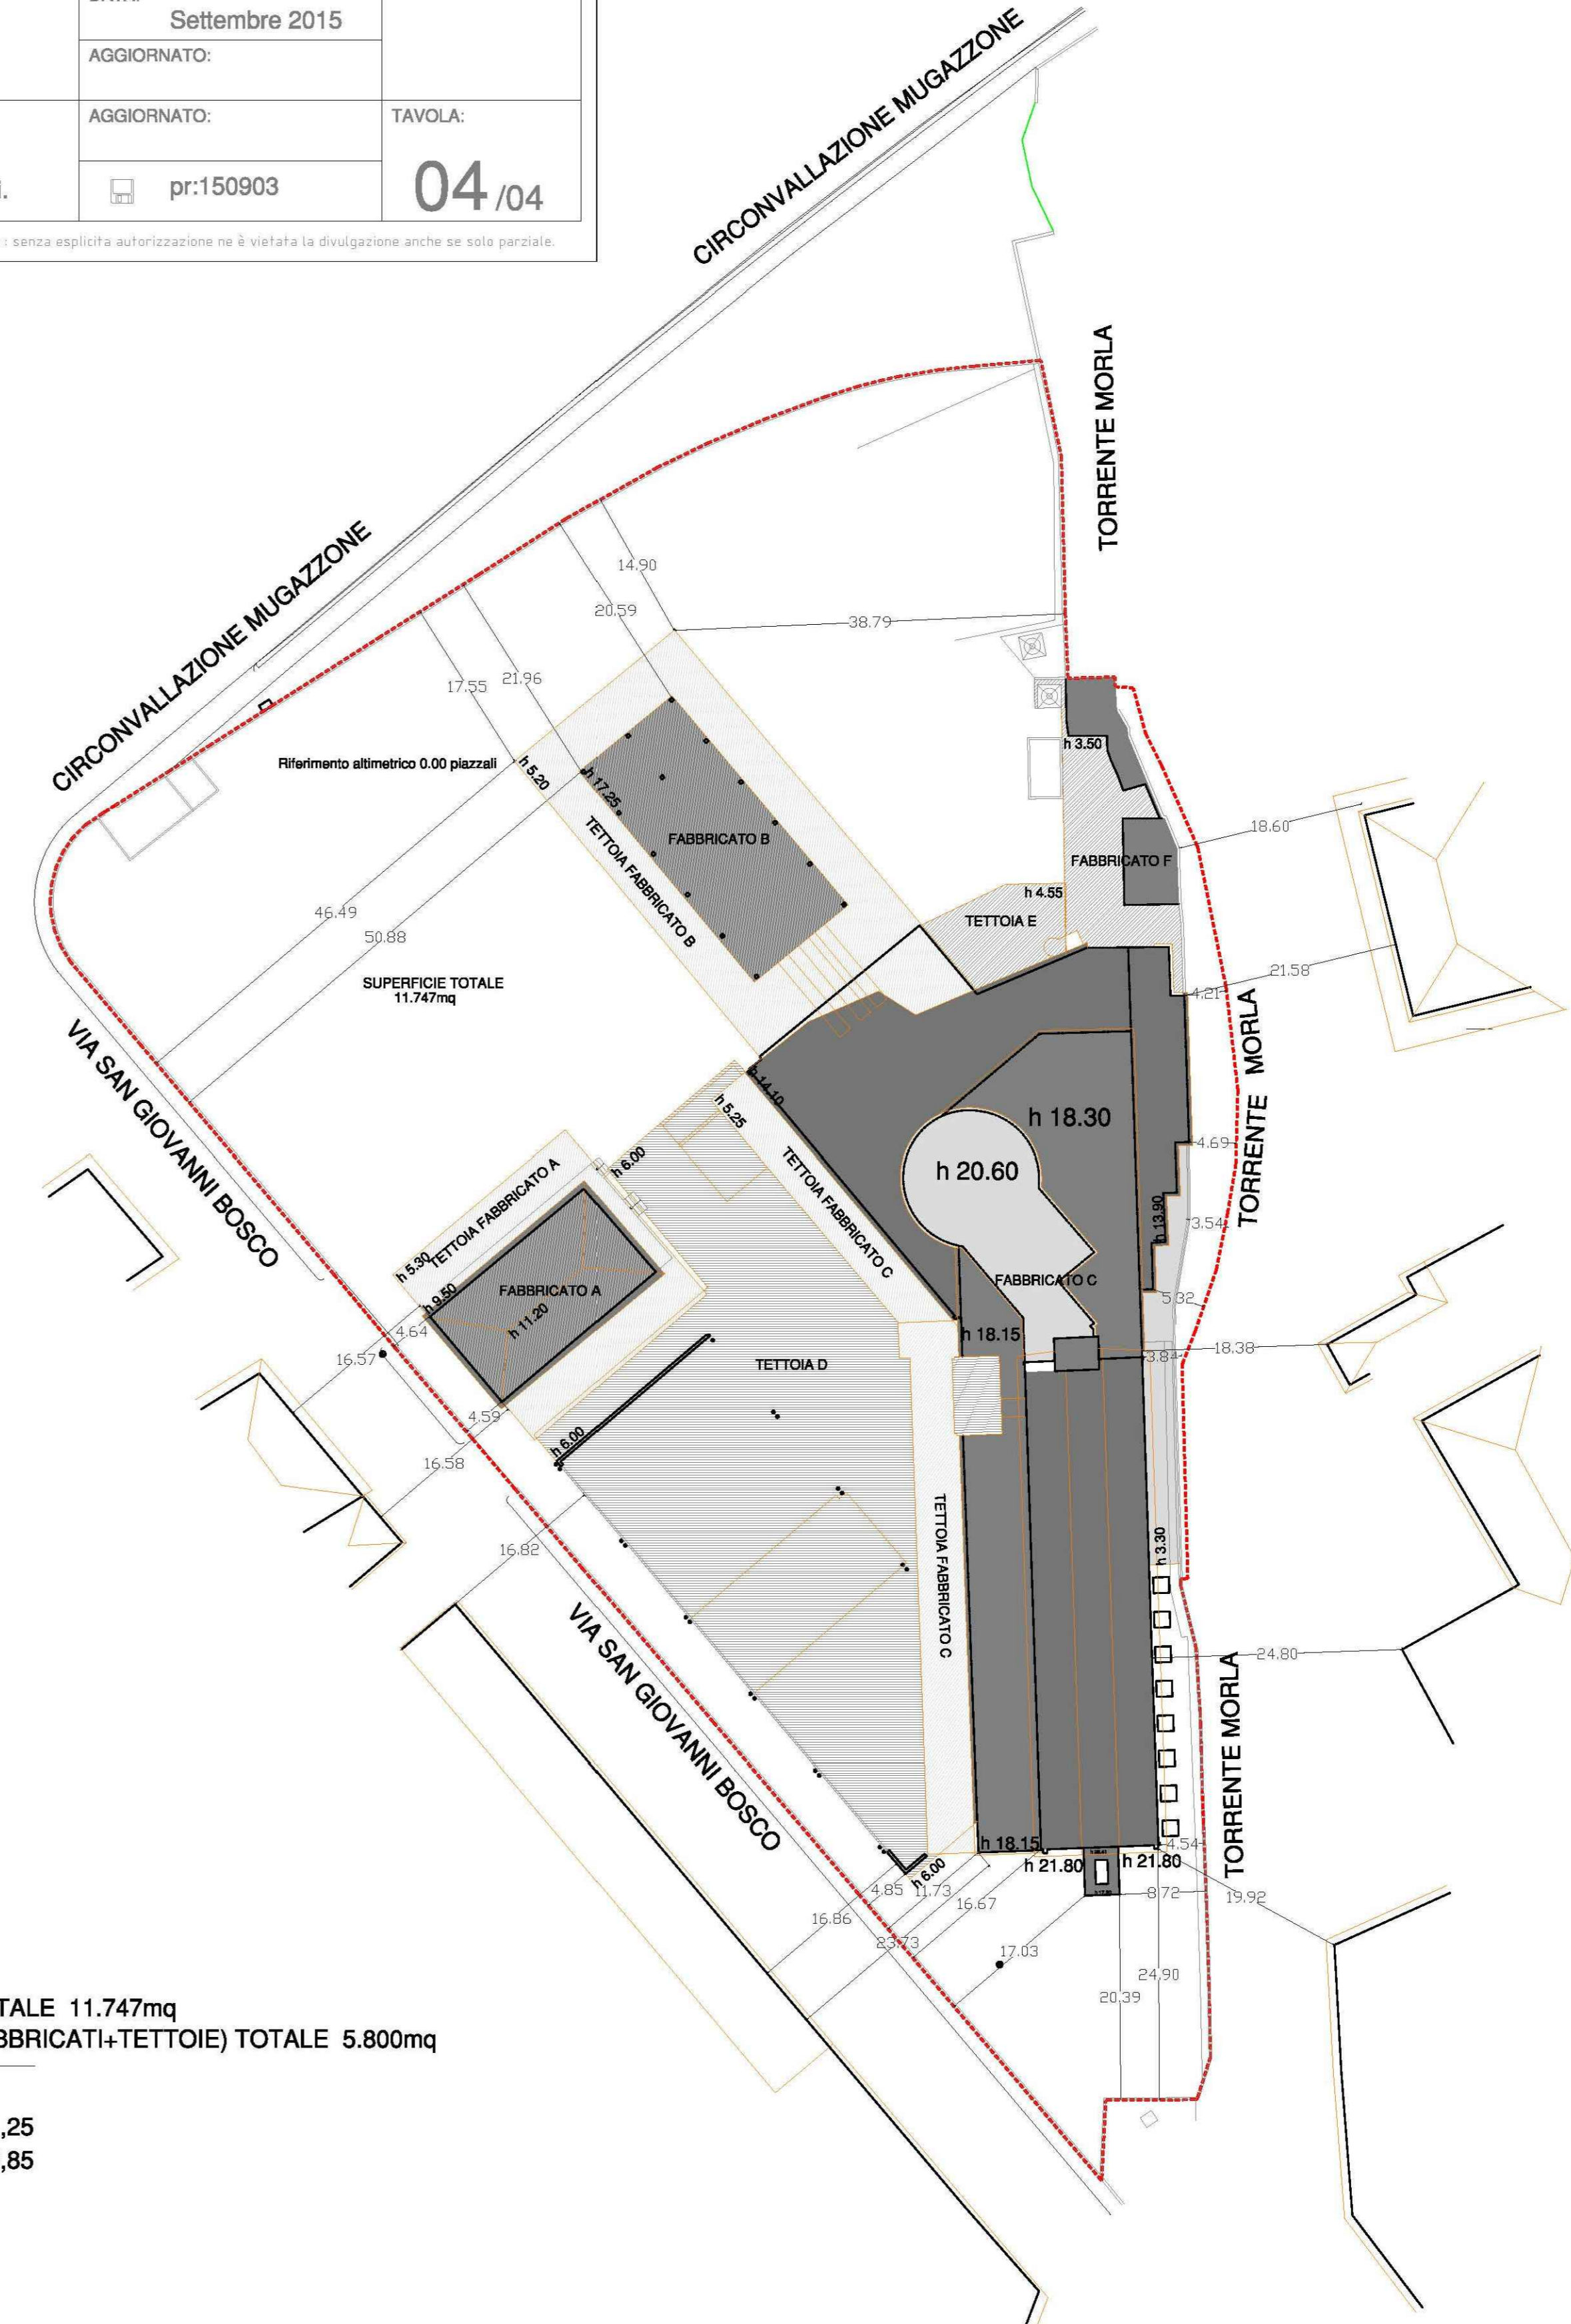

SUPERFICIE FONDIARIA TOTALE 11.747mq
 SUPERFICIE COPERTA (FABBRICATI+TETTOIE) TOTALE 5.800mq
 VOLUMETRIA TOTALE
 FABBRICATI.....mc 49.121,25
 TETTOIE.....mc 15.636,85

Arch. Attilio Gobbi
Gobbi Architettura

Arch. Tullio Imi
Arch. Gabriella Mastroleo
Geom. Alessandro Balducci

Via Angelo Maj, 3
24121 Bergamo
tel (035) 224281 - 4284215
fax (035) 4284215
gobbiarchitettura@gmail.com

Committente
ARKI Srl
Largo Porta Nuova 14
Bergamo

Oggetto
Piano attuativo
Area AT E/I_10 Ex- Mangimi Moretti

Tavola
Stato di fatto
Perizia asseverata

SDF03

Scala
1:500

Data
Maggio 2017